


## RZUT BRAMKI

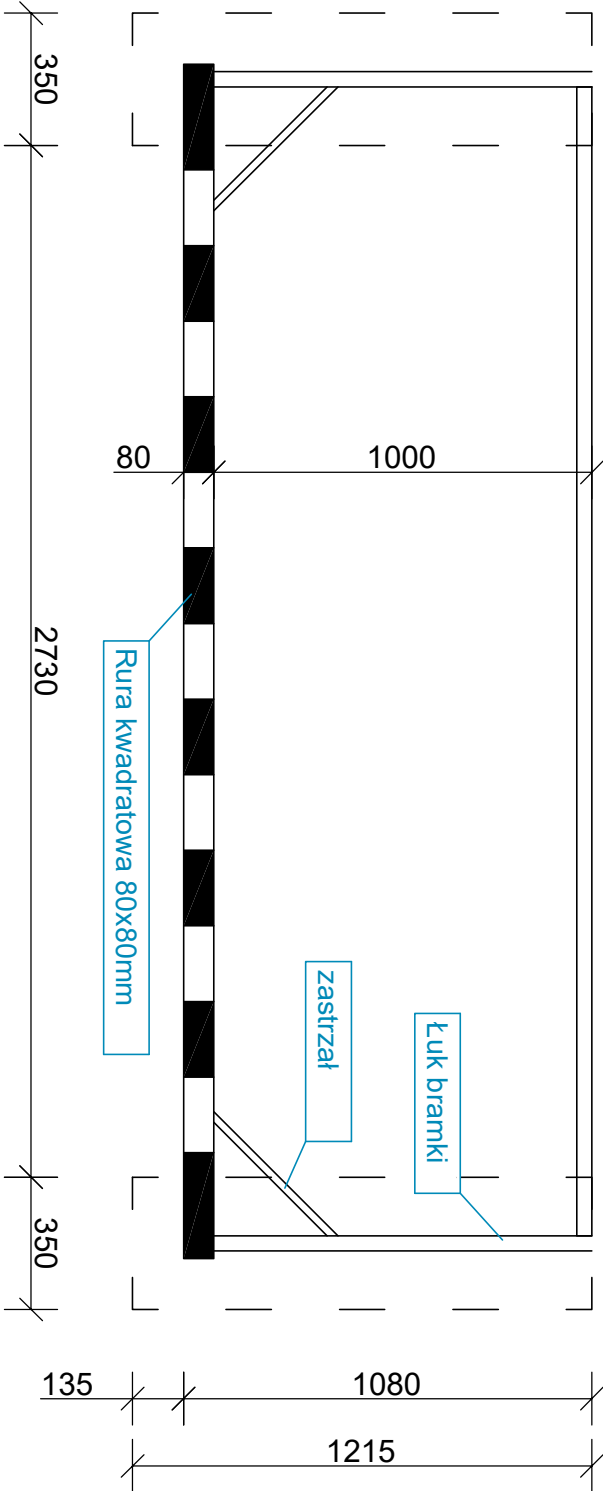

MOCOWANIE BRAMEK ZA POMOCĄ TULEI MOCUJĄCYCH Z ADAPTERAMI, DODATKOWO PRZYKRĘCANE DO UCHWYTU SZPILKOWEGO

|  |  |             |   |                |
|--|--|-------------|---|----------------|
| Zadanie: Budowa boiska wielofunkcyjnego w Golenicach |  |             |   | Numer rysunku: |
| Adres: Dz. o nr. ewid. gr. 490/5 obręb Golenice      |  |             |   | 8              |
| Nazwa rysunku: BRAMKA DO PIŁKI RĘCZNEJ / NOŻNEJ      |  |             |   | Skala:         |
| Investor:  | Gmina Mysłibórz, ul. Rynek im. Jana Pawła II 1, 74-300 Mysłibórz |             |   | 1:20           |
|  | IMIĘ I NAZWISKO  | DATA:       | NUMER UPRAWNIENI  | PODPIS:        |
| PROJEKTANT:  | PAWEŁ KOZANECKI  | MARZEC 2022 | ZAP0147/PBK/19<br>w spegajności<br>konstrukcyjno-sudowlanej |                |