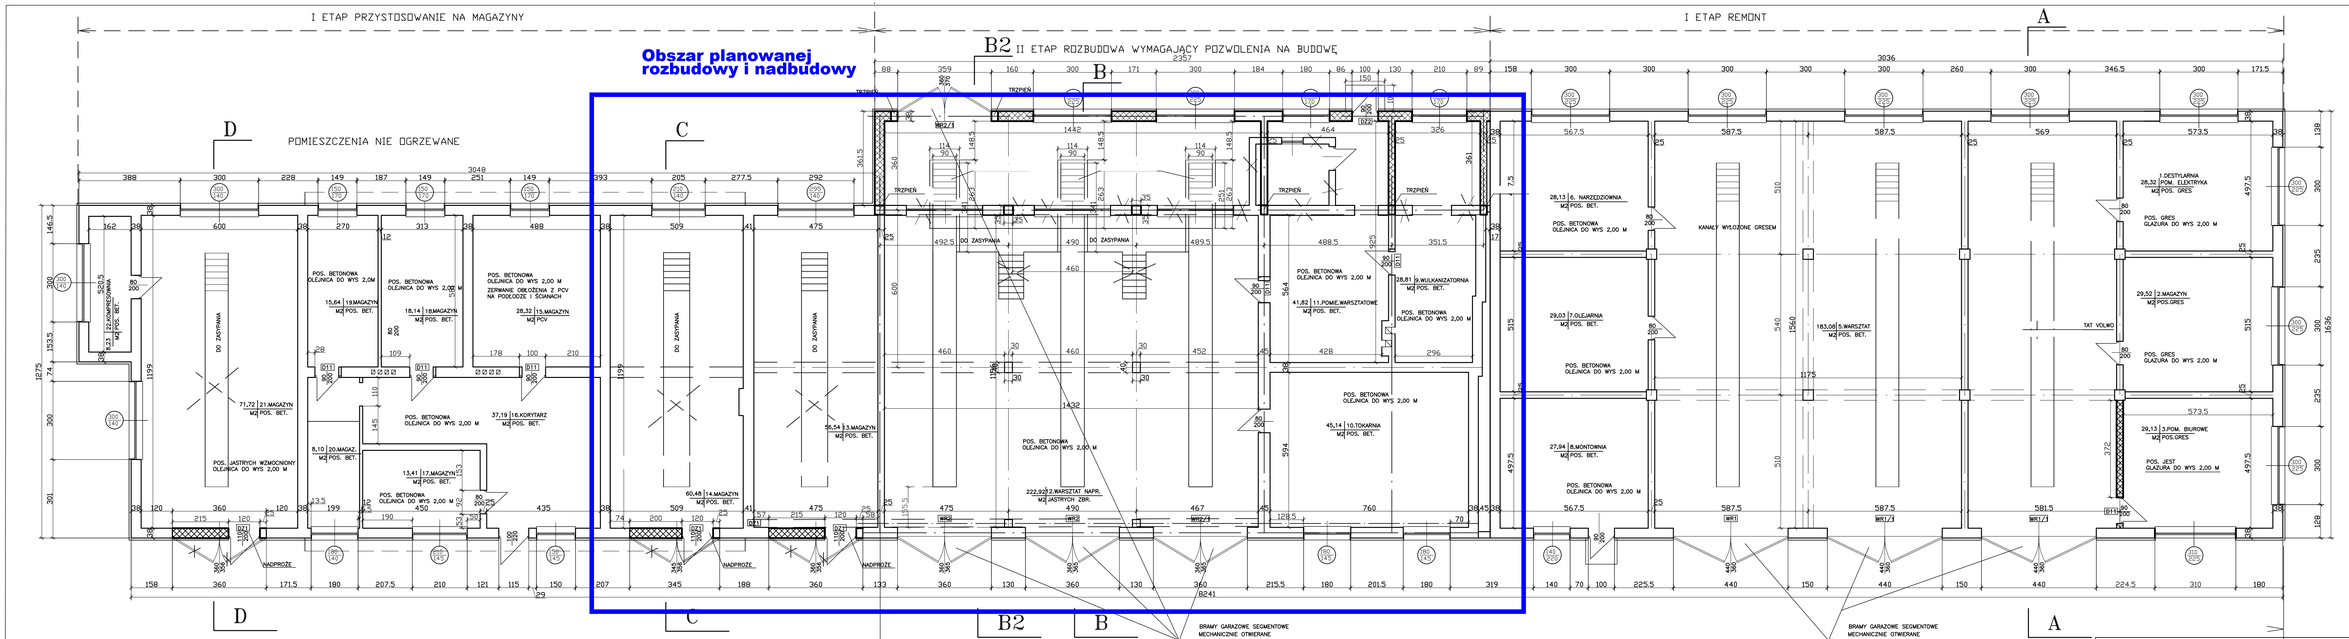

RZUT PRZYZIEMIA skala 1:100

ROZBUDOWA WARSZTATÓW MPK
ADRES: Łomża, ul. Spokojna 9

INWESTOR : Miejskie Przedsiębiorstwo Komunikacji Łomża, ul.Spokojna 9

RZUT PRZYZIEMIA | rys. 2 | skala 1:100

Projektant : inż. Andrzej Ostrowiecz
Upr. nr Łom. 3/89, Łom 13/84
KWIECIEŃ 2008