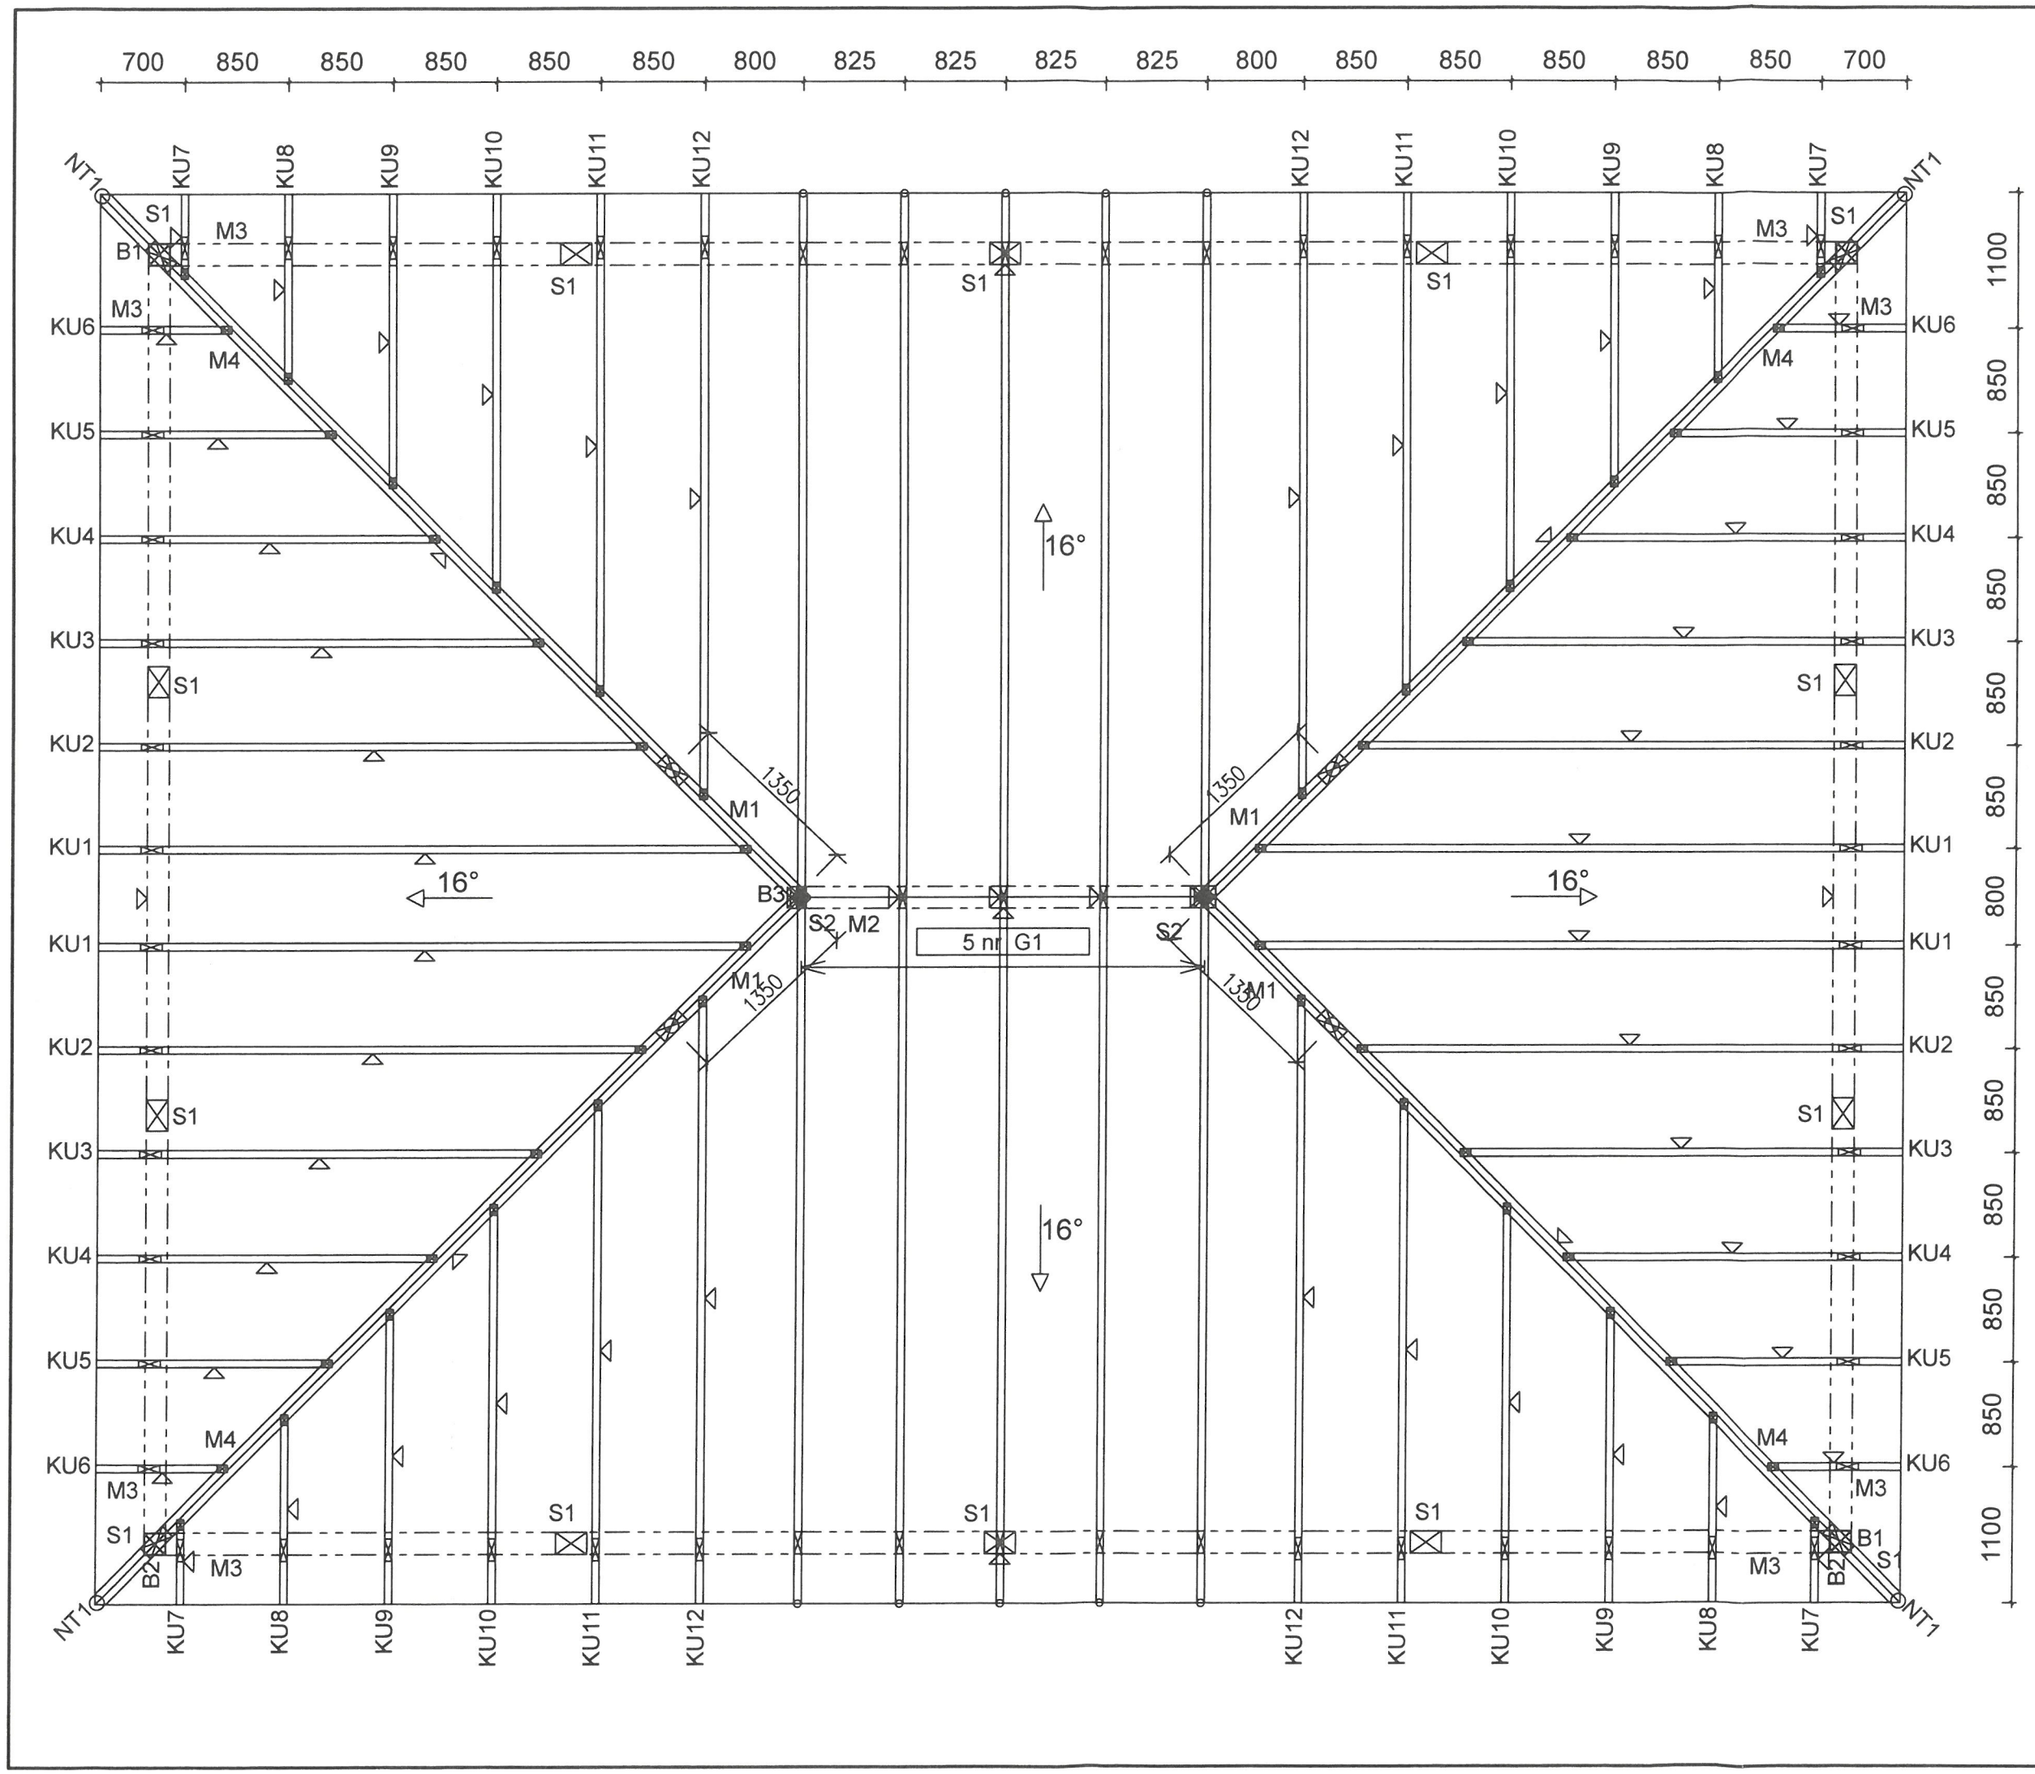

PRZEKROJE

KU1–KU12	6/20
G1	6/20
NT1	12/22
B1–B3	18/18
S1–S2	18/18
M1,M3,M4	12/12
M2	18x18

STAROSTA ŻNIŃSKI
ul. Potockiego 1
88-400 Żnin

AUTOR PROJEKTU	mgr inż. Małgorzata Janus upr. nr KUP/0154/PWBkb/16 w specjalności konstrukcyjno-budowlanej	DATA I PODPIS 23 09 2019r
OPRACOWAŁ	mgr inż. Urszula Jaszczuk	NR RYSUNKU K3

SKALA 1:50 BRANŻA KONSTRUKCJA

NAZWA RYSUNKU: RZUT KONSTR. DACHU

OBIEKT: BUDOWA ALTANY DREWNIANEJ

INWESTOR: GMINA ŻNIN, UL. 7-LECIA 39, ŻNIN

ADRES INWESTYCJI: DZIAŁKA NR 346, CEREKWICA, GM. ŻNIN

STUDIO "PRZEKRÓJ"
Urszula Jaszczuk
ul. 700-lecia 41, 88-400 Żnin
tel. 607 378 732

51