


proj oświetlenie kablowe YAKXs 4x16 L=131,5m (150m)

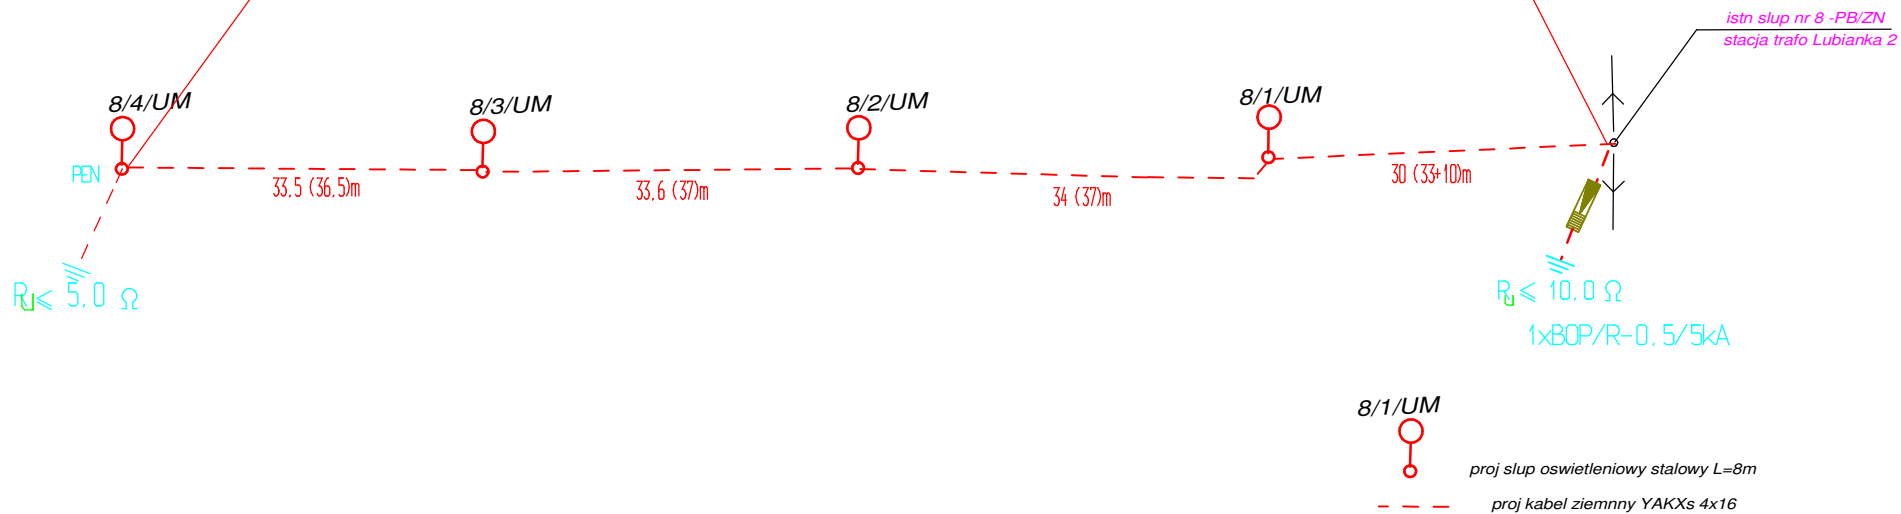

Projektowany kabel na całej długości układać w rurze ochronnej DVK 50

System ochrony linii typ TN-C

INWESTOR	Gmina Starachowice 27-200 Starachowice ul Radomska 45	NR ARK. 2
TEMAT PROJEKTU	PB sieci energetycznej dla oświetlenia części ulicy Żytniej w Starachowicach dz nr 1398/19	
TEMAT RYSUNKU	INSTALACJA ELEKTRYCZNA schemat zasilania słupów oświetlenia	SKALA:
PROJEKTANT	PODPIS	DATA
mgr inż. Jan Domagała KL-59/81		02 2018