ROZDZIELNICA TB1

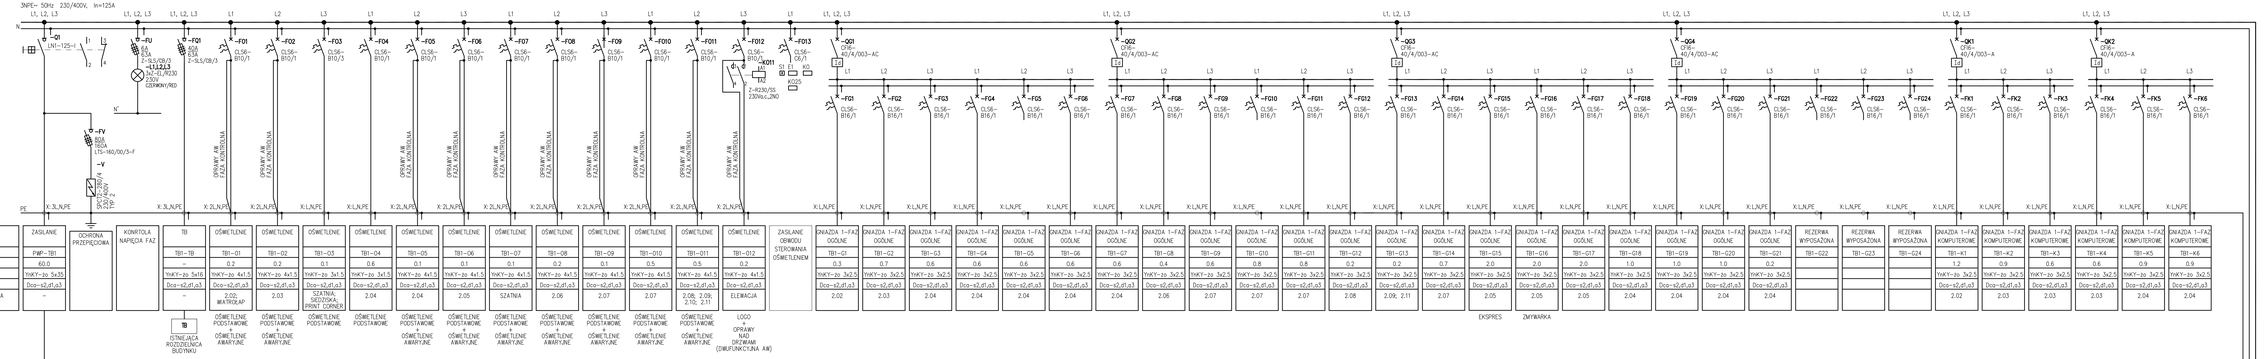

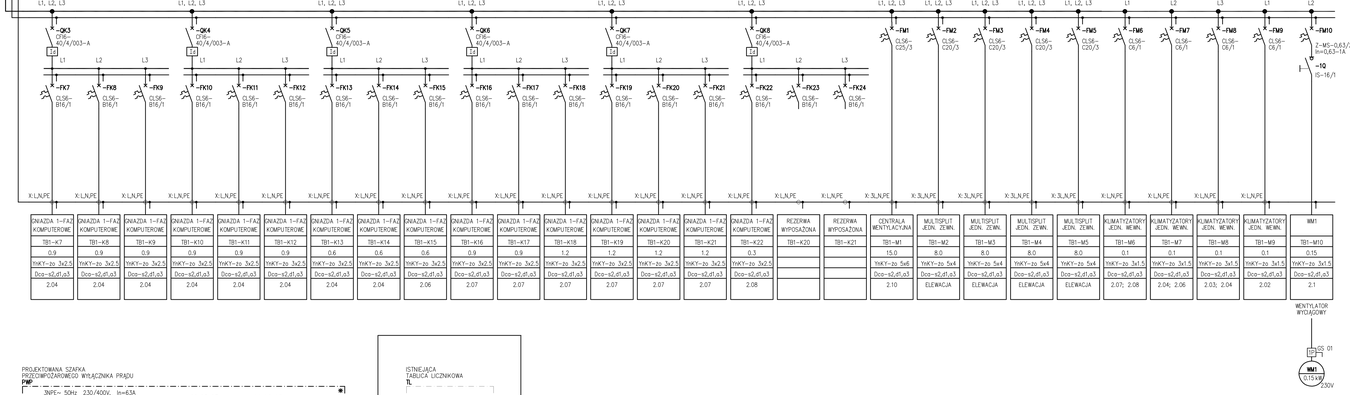

STEROWANIE PRZECIWPOŻAROWEGO WYŁĄCZNIKA PRĄDU

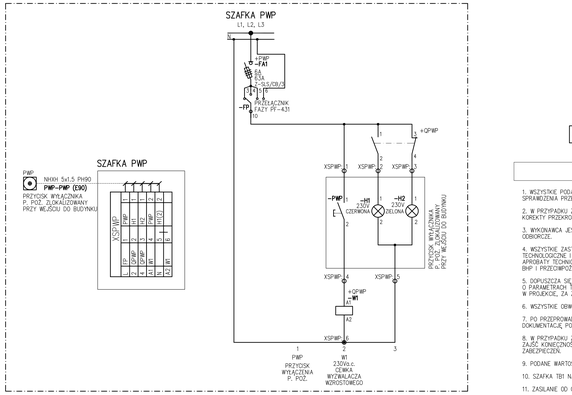

SCHEMAT STEROWANIA OŚWIETLENIEM NAD DRZWIAMI I LOGO

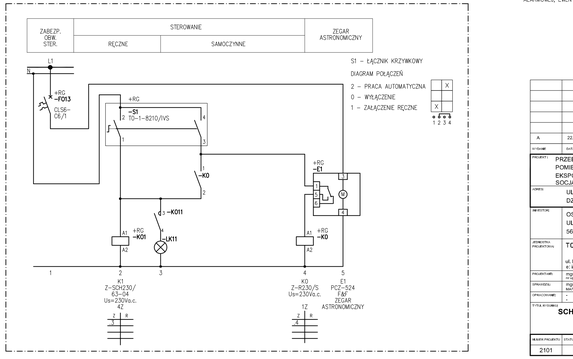

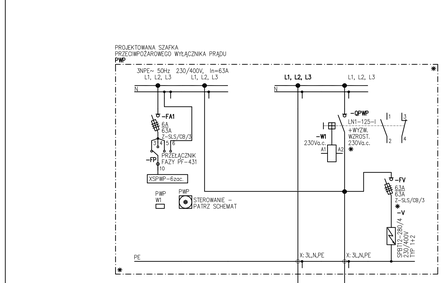

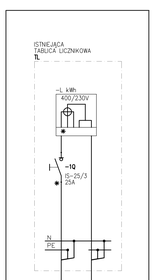

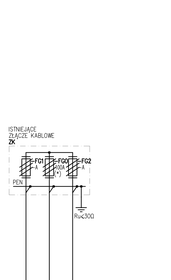

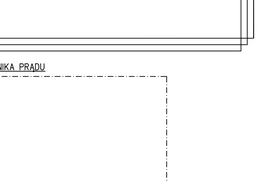

UWAGI

1. WSZYSTKIE PODANE WYMIARY, LOKALIZACJA I TYPY URZĄDZEŃ SĄ DO SPRAWDZENIA PRZEZ WYKONAWCĘ NA BUDOWIE.

2. W PRZYPADKU ZMIANY PARAMETRÓW URZĄDZEŃ MOŻE ZAJŚĆ KONIECZNOŚĆ KOREKTY PRZEKROJU PRZEWODÓW I ZABEZPIECZEŃ.

3. WYKONAWCA JEST ZOBOWIĄZANY WYKONAĆ WŁAŚCIWE BADANIA I POMIARY ODBIORCZE.

4. WSZYSTKIE ZASTOSOWANE W PROJEKCIE MATERIAŁY, ROZWIĄZANIA TECHNOLOGICZNE I URZĄDZENIA, MUSZĄ POSIADAĆ ODPOWIEDNIE ATESTY, APROBATY TECHNICZNE I ODPOWIADAĆ ODPOWIEDNIMI NORMOM BEZPIECZEŃSTWA BHP I PRZECIWPOŻAROWYM.

5. DOPUSZCZA SIĘ ZASTOSOWANIE OSPRZĘTU, APARATÓW I URZĄDZEŃ O PARAMETRACH TECHNICZNYCH RÓWNOWAŻNYCH ZAPROPONOWANYM W PROJEKCIE, ZA ZGODĄ PROJEKTANTA I INWESTORA.

6. WSZYSTKIE OBWODY WYPROWADZIĆ Z ROZDZIELNICY POPRZEZ ZACISKI.

7. PO PRZEPROWADZONYM MONTAŻU ROZDZIELNICY NALEŻY WYKONAĆ JEJ DOKUMENTACJĘ POWYKONAWCZĄ.

8. W PRZYPADKU ZMIANY PARAMETRÓW ZASILANYCH URZĄDZEŃ MOŻE ZAJŚĆ KONIECZNOŚĆ KOREKTY PRZEKROJU PRZEWODÓW I PARAMETRÓW ZABEZPIECZEŃ.

9. PODANE WARTOŚCI MOCY OKREŚLAJĄ MOC BEZ REZERWY.

10. SZAFKA TB1 NATYNKOWA EATON LUB RÓWNOWAŻNA.

11. ZASILANIE OD GÓRY, WYJŚCIE KABLI GÓRNE.

12. W ROZDZIELNICY ZACHOWAĆ 25% REZERWY MIEJSCA. NALEŻY RÓWNIEŻ PRZYGOTOWAĆ REZERWĘ DLA ZASILANIA SZAFY IT, INSTALACJI ALARMOWEJ, CZWENTILACJI AUTOMATYKI WENTYLACJI ITP.

A	22.03.2021	WYDANIE DO POZWOLENIA NA BUDOWĘ			JK	GM
WYDANIE	DATA	ZMIANA			OPRACOWAŁ	SPRAWDZIŁ

PROJEKT: PRZEBUDOWA WRAZ ZE ZMIANĄ SPOSOBU UŻYTKOWANIA POMIESZCZEŃ MAGAZYNOWYCH I POWIERZCHNI EKSPOZYCYJNEJ NA BIURA ORAZ WYDZIELENIE CZĘŚCI SOCJALNEJ W BUDYNKU USŁUGOWO - HANDLOWYM

OBIEKT: UL. KRZYWOUSTEGO 30, 56-400 OLEŚNICA
DZIAŁKA NR 1116 AM37

INWESTOR: OSADKOWSKI S.A.
UL.KOLEJOWA 6
56-420 BIERUTÓW

JEDNOSTKA PROJEKTOWA: TOMASZ MOROZ ARCHITECTS
ul. Rzeźbiarska 11/5, 51-429 Wrocław
e: info@t-m-a.pl t: +48 609 079 659

PROJEKTANT: mgr inż. JACEK KACZMARCZYK
UPRAWNIENIA BUDOWLANE NR MAZ/0001/PWOE/11

SPRAWDZIŁ: mgr. inż. GRZEGORZ MACHALSKI
UPRAWNIENIA BUDOWLANE NR MAZ/0001/PWOE/11

SPECJALNOŚĆ: -

TYTUŁ RYSUNKU: **SCHEMAT ROZDZIELNICY TB1**

SKALA: -
DATA: 22.03.21
FORMAT: A1+

NUMER PROJEKTU	STATUS PROJEKTU	BRANŻA	NR RYSUNKU	WERSJA
2101	PB	INST. EL.	E-1	A

PROJEKT CHRONIONY PRAWEM AUTORSKIM I PRAWAMI POKREWNYMI. ZABRONIONE JEGO KOPIOWANIE I WYKORZYSTYWANIE BEZ ZGODY AUTORA.