




Przekrój normalny A - A

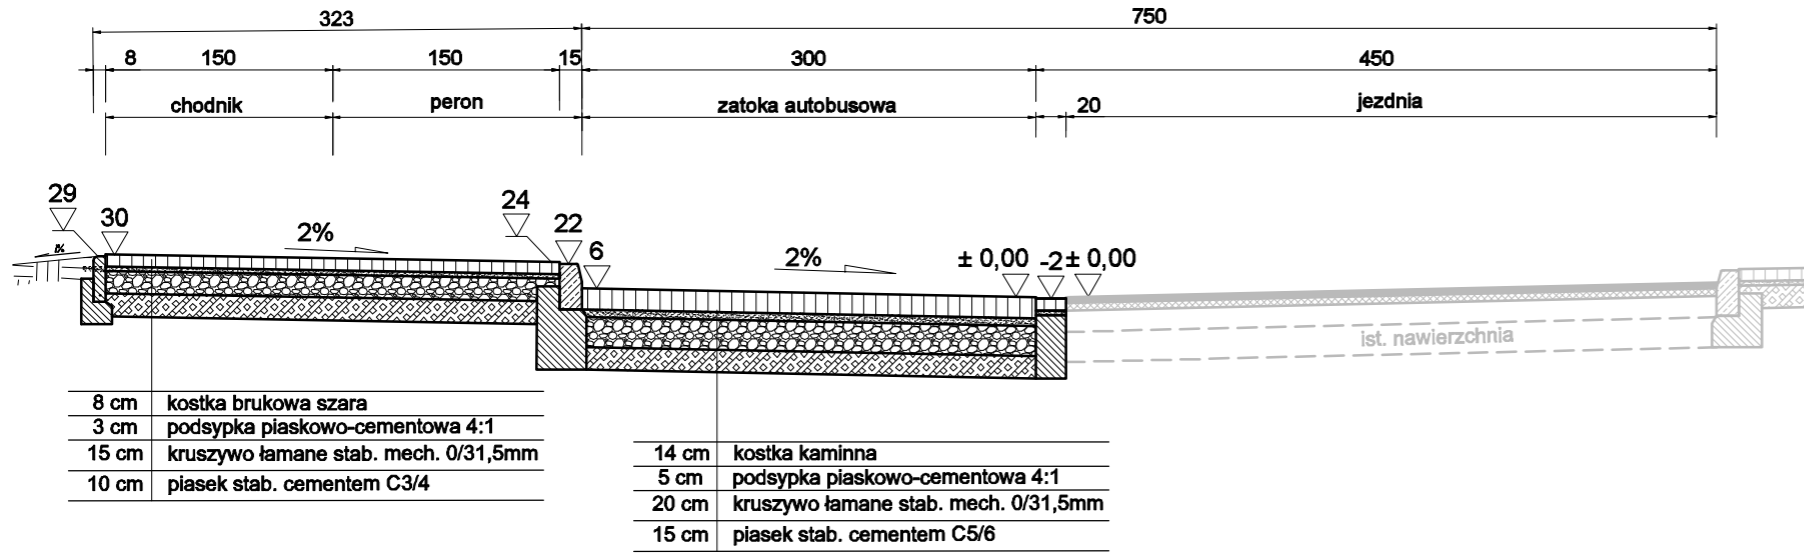

Przekrój normalny B - B

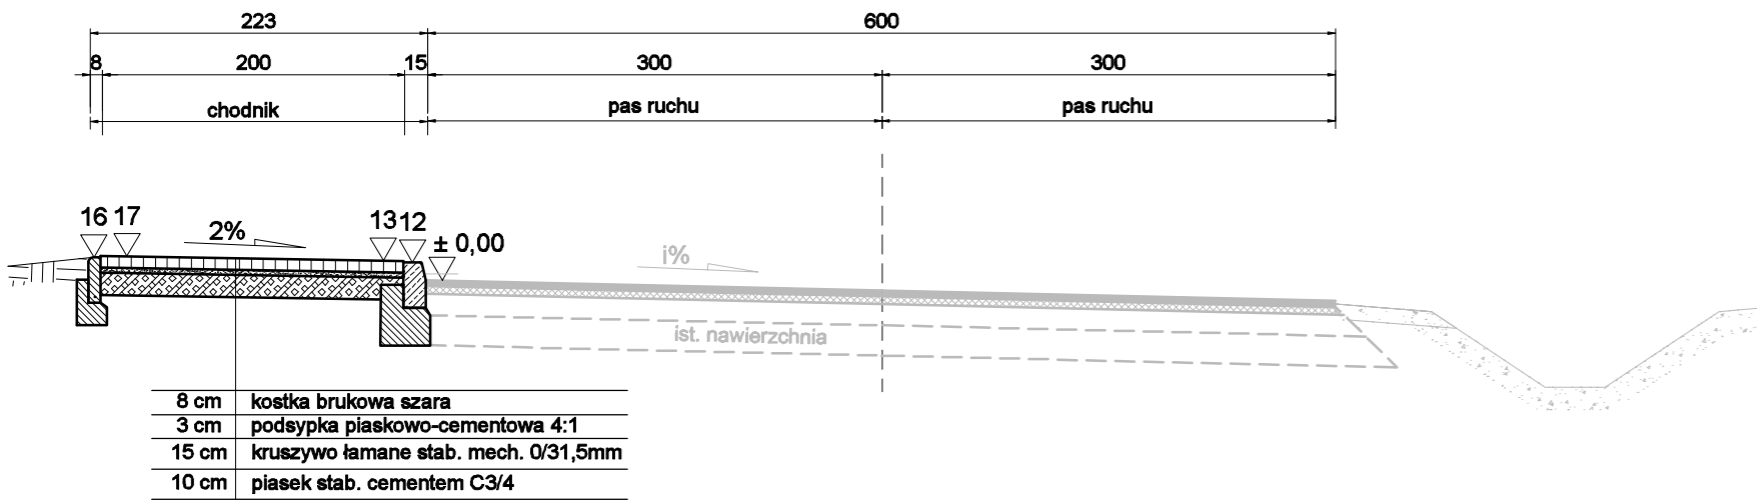

INWESTOR / ZAMAWIAJĄCY:  Gmina Rakoniewice Osiedle Parkowe 1 62-067 Rakoniewice		WYKONAWCA PROJEKTU: Biuro Projektowe FORMA	
NAZWA INWESTYCJI: PPRZEBUDOWA DROGI POWIATOWEJ 3580P ORAZ DROGI GMINNEJ W MIEJSCOWOŚCI RATAJE			
FAZA: MATERIAŁY ZGŁOSZENIA			
TREŚĆ RYSUNKU: PRZEKROJE NORMALNE			
SKALA: 1:50			
ZESPÓŁ PROJEKTOWY			
funkcja:	imię i nazwisko:	podpis:	data:
PROJEKTANT:	inż. Bartosz Prałat		11.2021
data: 11.2021	nr umowy: 482/2021	nr rys.: 3	faza: MZ
			tom: I