


# PRZEKRÓJ CHARAKTERYSTYCZNY D7-D7

SKALA 1:50

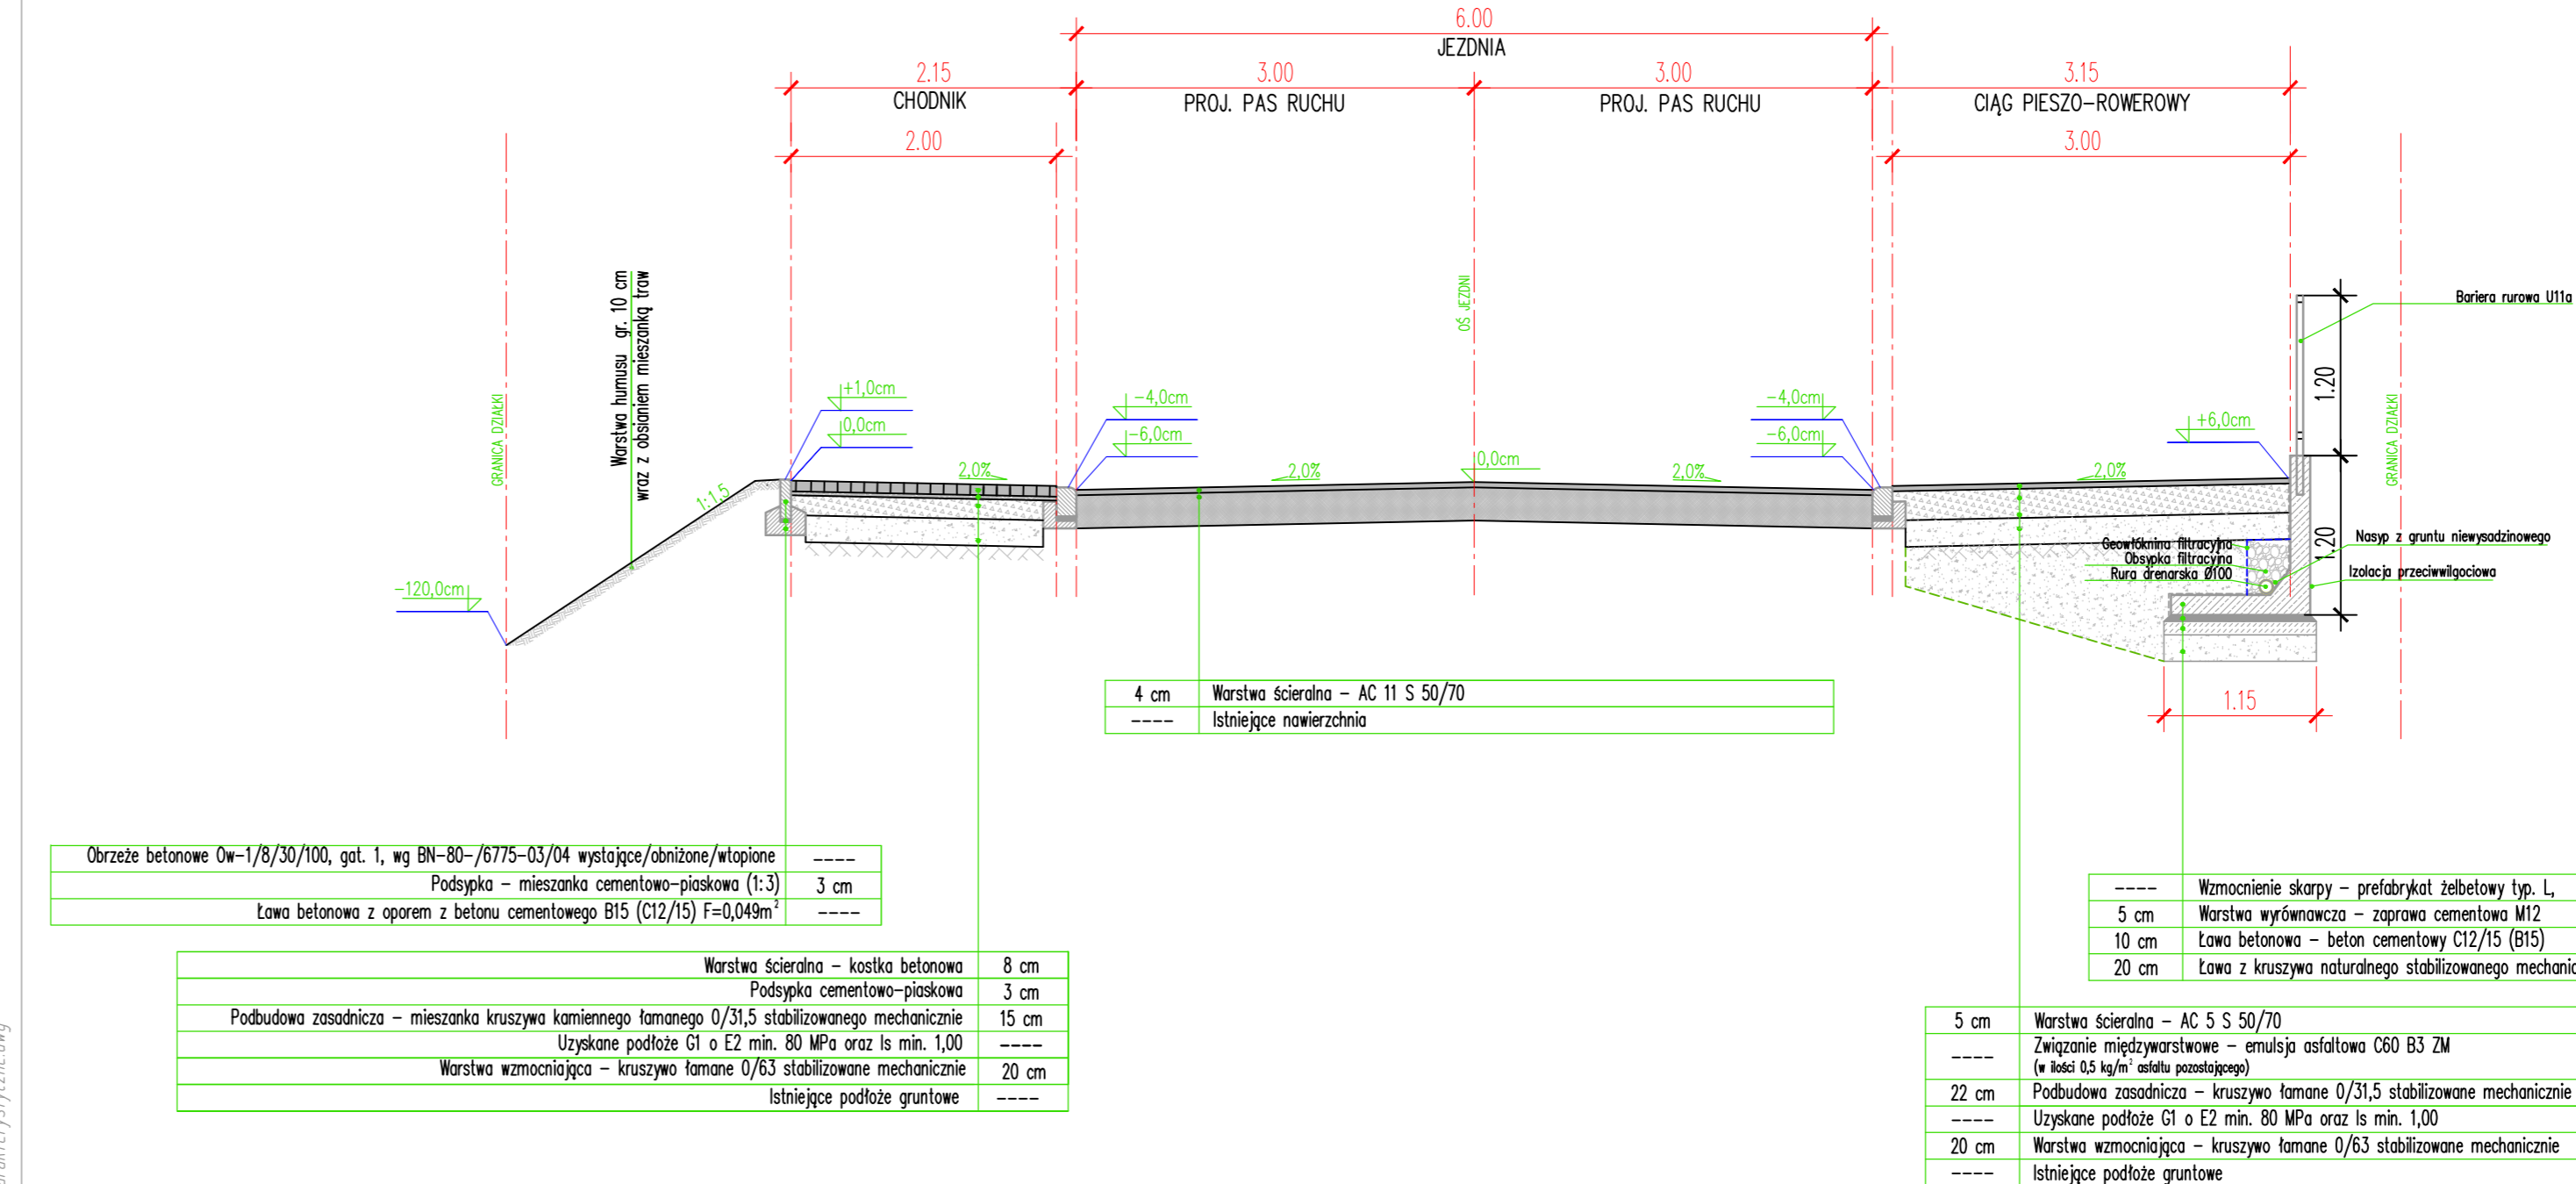

Obrzeże betonowe Øw=1/8/30/100, gat. 1, wg BN-80-6775-03/04 wystające/obniżone/włopione	----
Podsyпка - mieszanka cementowo-piaskowa (1:3)	3 cm
Ława betonowa z oporem z betonu cementowego B15 (C12/15) F=0,049m	----

Warstwa ścieralna - kostka betonowa	8 cm
Podsyпка cementowo-piaskowa	3 cm
Podbudowa zasadnicza - mieszanka kruszywa kamiennego łamanego 0/31,5 stabilizowanego mechanicznie	15 cm
Uzyskane podłoże G1 o E2 min. 80 MPa oraz Is min. 1,00	----
Warstwa wzmacniająca - kruszywo łamane 0/63 stabilizowane mechanicznie	20 cm
Istniejące podłoże gruntowe	----

4 cm	Warstwa ścieralna - AC 11 S 50/70
----	Istniejące nawierzchnia

----	Wzmocnienie skarp - prefabrykat żelbetowy typ. L,
5 cm	Warstwa wyrównawcza - zaprawa cementowa M12
10 cm	Ława betonowa - beton cementowy C12/15 (B15)
20 cm	Ława z kruszywa naturalnego stabilizowanego mechanicznie

5 cm	Warstwa ścieralna - AC 5 S 50/70
----	Związanie międzywarstwowe - emulsja asfaltowa C60 B3 ZM (w ilości 0,5 kg/m <sup>2</sup> asfaltu pozostającego)
22 cm	Podbudowa zasadnicza - kruszywo łamane 0/31,5 stabilizowane mechanicznie
----	Uzyskane podłoże G1 o E2 min. 80 MPa oraz Is min. 1,00
20 cm	Warstwa wzmacniająca - kruszywo łamane 0/63 stabilizowane mechanicznie
----	Istniejące podłoże gruntowe

Nazwa pliku: P-202-PW\_przekroje Charakterystyczne.dwg

■ nazwa inwestycji:	<b>"ROZBUDOWA WRAZ Z PRZEBUDOWĄ ULICY KRASZOWICKIEJ W ŚWIDNICY"</b>		
■ adres inwestycji:	droga gminna 111919D Województwo: dolnośląskie; Powiat: Świdnicki; Gmina: Miasto Świdnica; Miejscowość: Świdnica, Ulica: Kraszowicka Obręb nr 0006 Kraszowice; 627 AM3, 623 AM15, 318 AM3, 205 AM8, 238 AM8, 277 AM9, 273 AM9, 274/1 AM9, 285 AM9, 272 AM9, 287 AM9, 288/1 AM9, 611 AM12, 613 AM13, 624/1 AM 15, 620 AM 15 jednostka ewidencyjna: 021901_1, Świdnica-miasto		
■ jednostka projektowa:	<b>BIURO PROJEKTÓW I REALIZACJI INWESTYCJI "PROGRESS"</b> ul. Lipowa 23, 58-173 Rozłoka mszymer@wp.pl, MOBIL: 0660 547 603		
■ inwestor:	<b>PREZYDENT MIASTA ŚWIDNICA</b> ul. Armii Krajowej 49, 56-100 Świdnica		
■ projektował: projektant główny	mgr inż. Mariusz Szymer upr. bud. nr 284505613 spec. drogowy bez ograniczeń		
■ sprawdził: branża drogowa	mgr inż. Robert Szczepanek upr. bud. nr 1802040W spec. konstrukcyjno-budowlana bez ograniczeń		
■ branża:	DROGOWA	■ stadium:	PW
■ nr projektu:	P-202		
■ tytuł rysunku:	PRZEKRÓJ CHARAKTERYSTYCZNO-KONSTRUKCYJNE		
■ data:	Marzec 2019	■ skala:	1:50
■ nr rysunku:	D-04.4		