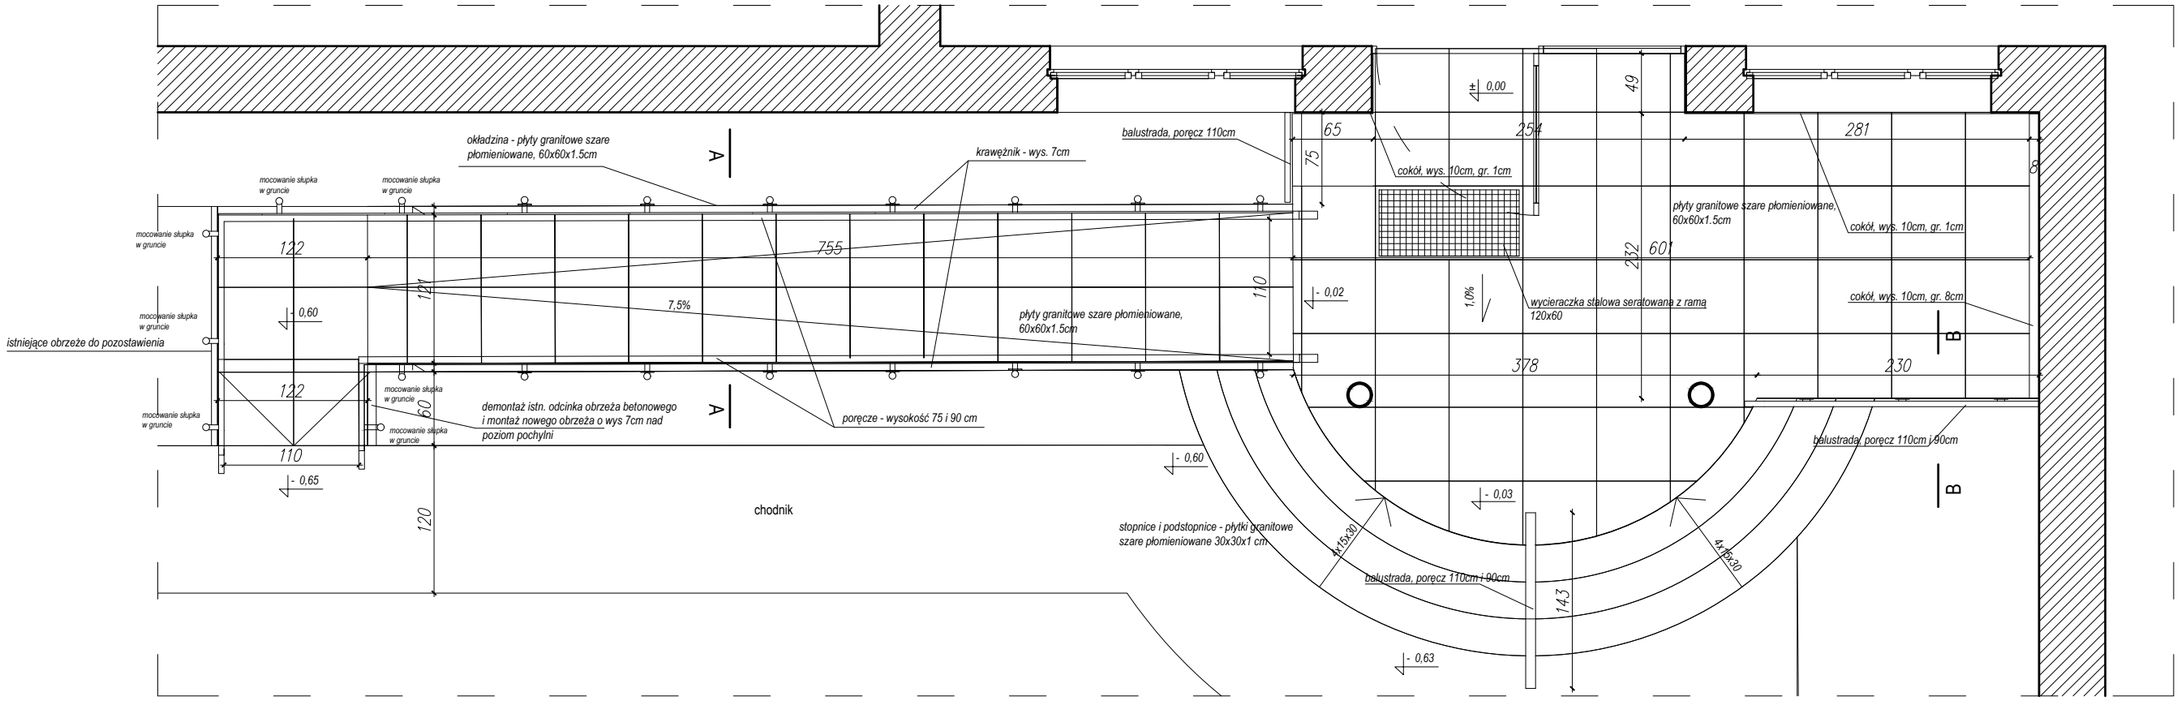

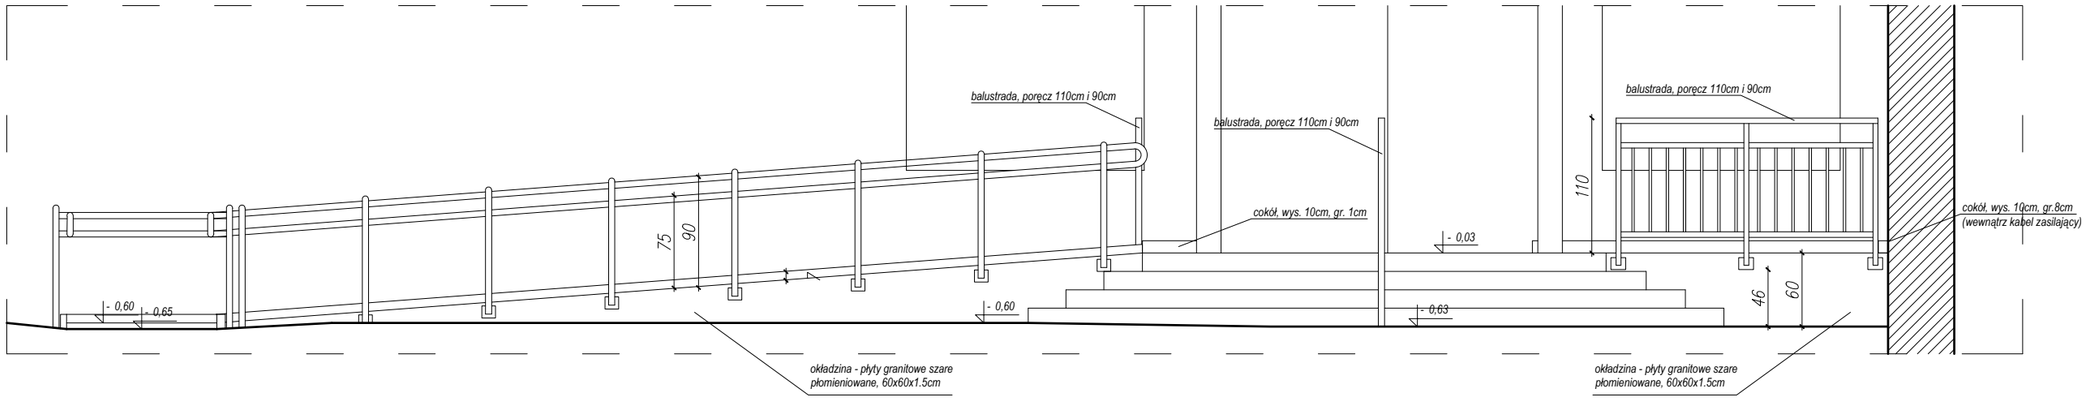

projektant:
MACIEJ CZEMPLIK BRESART
bresart@me.com, tel. 506065443

temat: MODERNIZACJA WEJŚCIA GŁÓWNEGO DO BUDYNKU AGRO OBIEKT HOTELOWY WE WROCŁAWIU

adres: UL. ZWYCIĘSKA 4, WROCŁAW

inwestor: DOLNOŚLĄSKI OŚRODEK DORADZTWA ROLNICZEGO
UL. ZWYCIĘSKA 8, 53-033 WROCŁAW

Sporządził:		nr uprawnień:	podpis:
projektant:	mgr inż. arch. Maciej Czemplik	39/DSOKK/2011	

stadium:	data:
PROJEKT WYKONAWCZY	15-08-2024
	skala: 1:50
temat rysunku: RZUT, WIDOK I WIZUALIZACJA	nr rysunku: PW-01
	nr planszy: 01