


PRZEKRÓJ GEOTECHNICZNY

Skala $\frac{\text{POZIOMA}}{\text{PIONOWA}} 1: \frac{250}{100}$

Uwaga: Skala pozioma 1:250

VI—VI

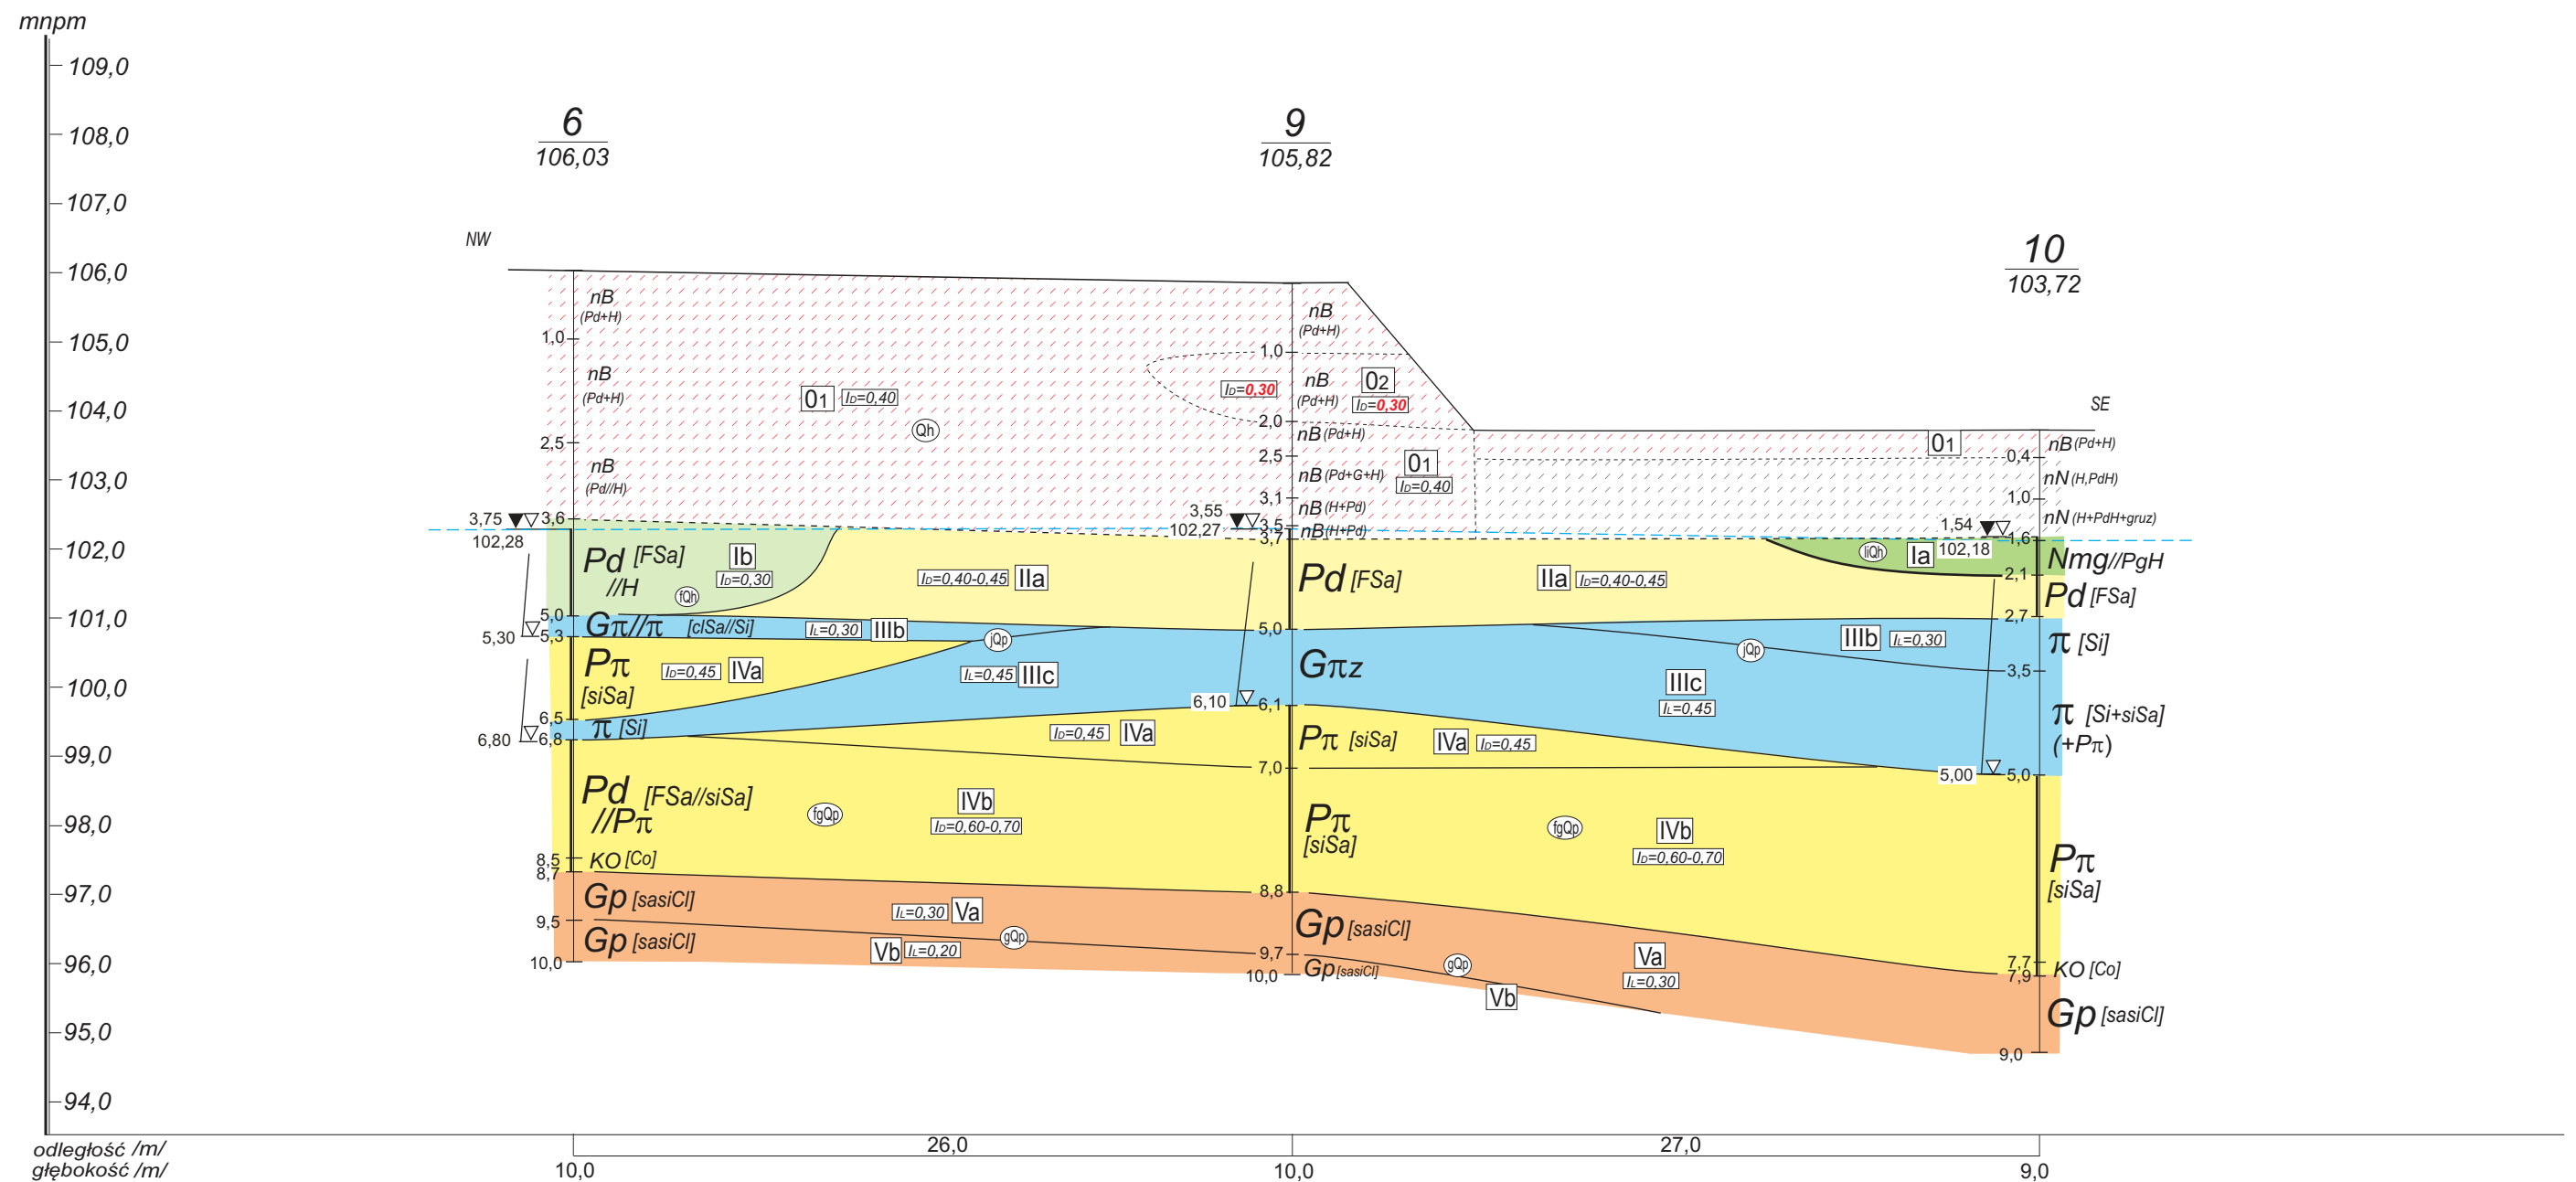

Oczyszczalnia Ścieków we Wrześni
ul. Generała Sikorskiego 42
- koncepcja modernizacji, przebudowy i rozbudowy
Oczyszczalni Ścieków we Wrześni

—▼— nawiercony i ustabilizowany
piezometryczny poziom wód
podziemnych
~ strefa sączeń wód podziemnych
— lustra wody pod ciśnieniem

WSZELKIE PRAWA ZASTRZEŻONE
ZGODNIE Z PRZEPISAMI
O OCHRONIE PRAW AUTORSKICH

Opracował: mgr inż. M. Zajdel