


PRZEKRÓJ GEOTECHNICZNY

Skala $\frac{POZIOMA}{PIONOWA} 1: \frac{250}{100}$

Uwaga: Skala pozioma 1:250

VIII — VIII

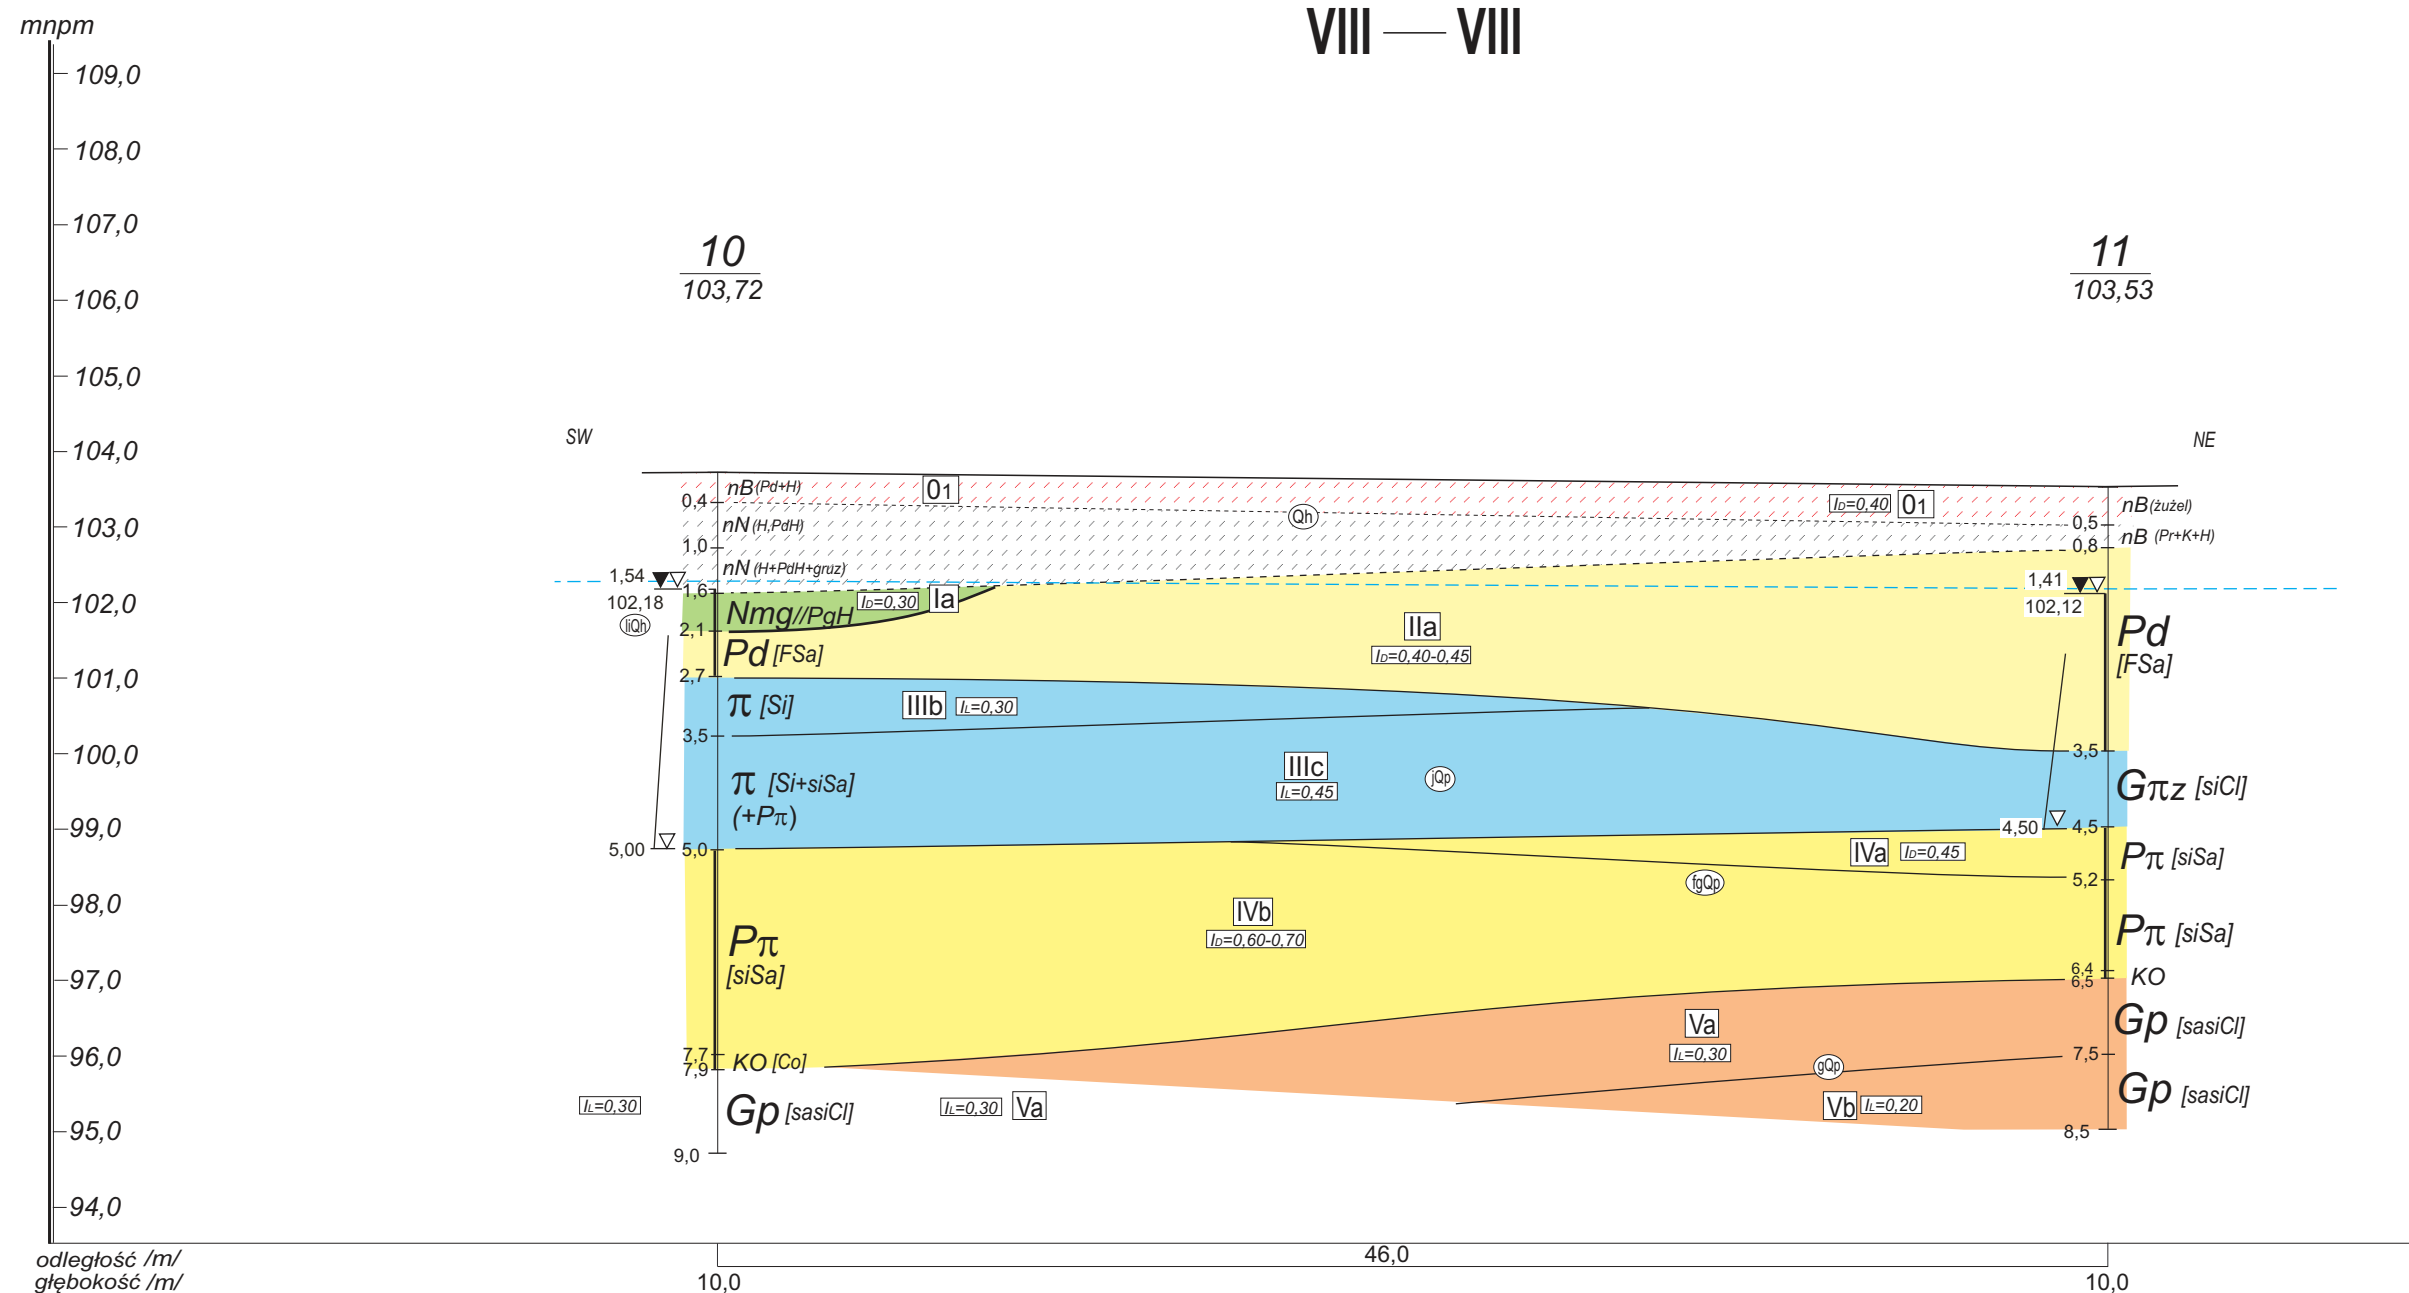

Oczyszczalnia Ścieków we Wrześni
ul. Generała Sikorskiego 42
- koncepcja modernizacji, przebudowy i rozbudowy
Oczyszczalni Ścieków we Wrześni

— ▽ — nawiercony i ustabilizowany
piezometryczny poziom
wód podziemnych
~ strefa sączeń wód podziemnych
— — — lustro wody pod ciśnieniem

WSZELKIE PRAWA ZASTRZEŻONE
ZGODNIE Z PRZEPISAMI
O OCHRONIE PRAW AUTORSKICH

Opracował:
mgr inż. M. Zajdel