


PRZEKRÓJ GEOTECHNICZNY

Uwaga: Skala pozioma 1:200

Skala POZIOMA 1: 200
PIONOWA 1: 100

XI — XI

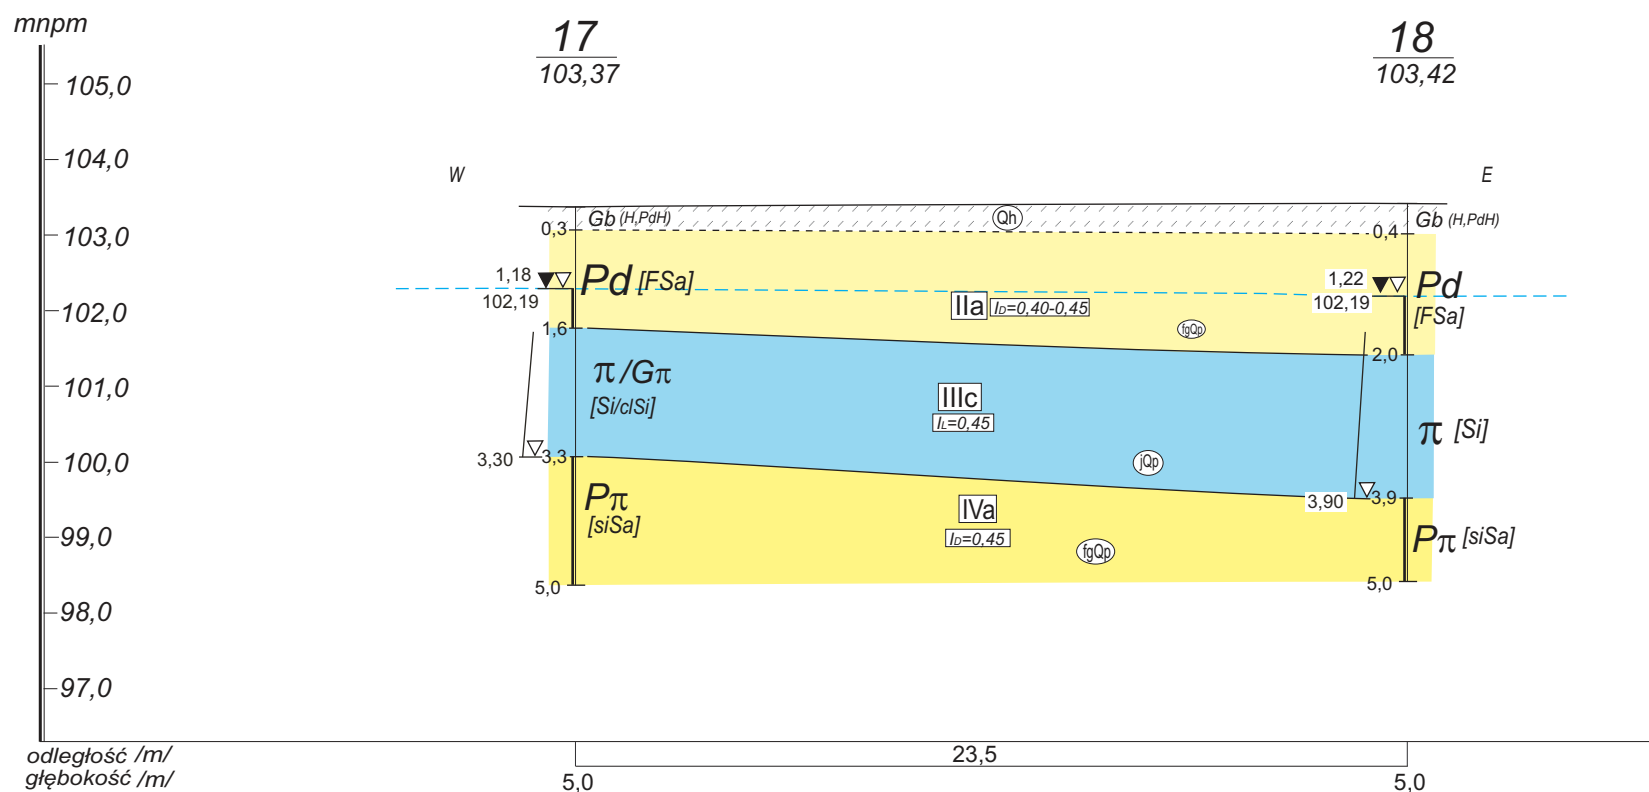

Oczyszczalnia Ścieków we Wrześni
ul. Generała Sikorskiego 42
- koncepcja modernizacji, przebudowy i rozbudowy
Oczyszczalni Ścieków we Wrześni

▼ piezometryczny poziom wód podziemnych
~ strefa sążeń wód podziemnych
~ lustro wody pod ciśnieniem

WSZELKIE PRAWA ZASTRZEŻONE
ZGODNIE Z PRZEPISAMI
O OCHRONIE PRAW AUTORSKICH

Opracował:
mgr inż. M. Zajdel