


UWAGA:
Zaznacza się, że przedstawione
rysunki mogą służyć wyłącznie do
opracowywania inwentaryzacji
powierzchni pomieszczeń dla celów
podatkowych.

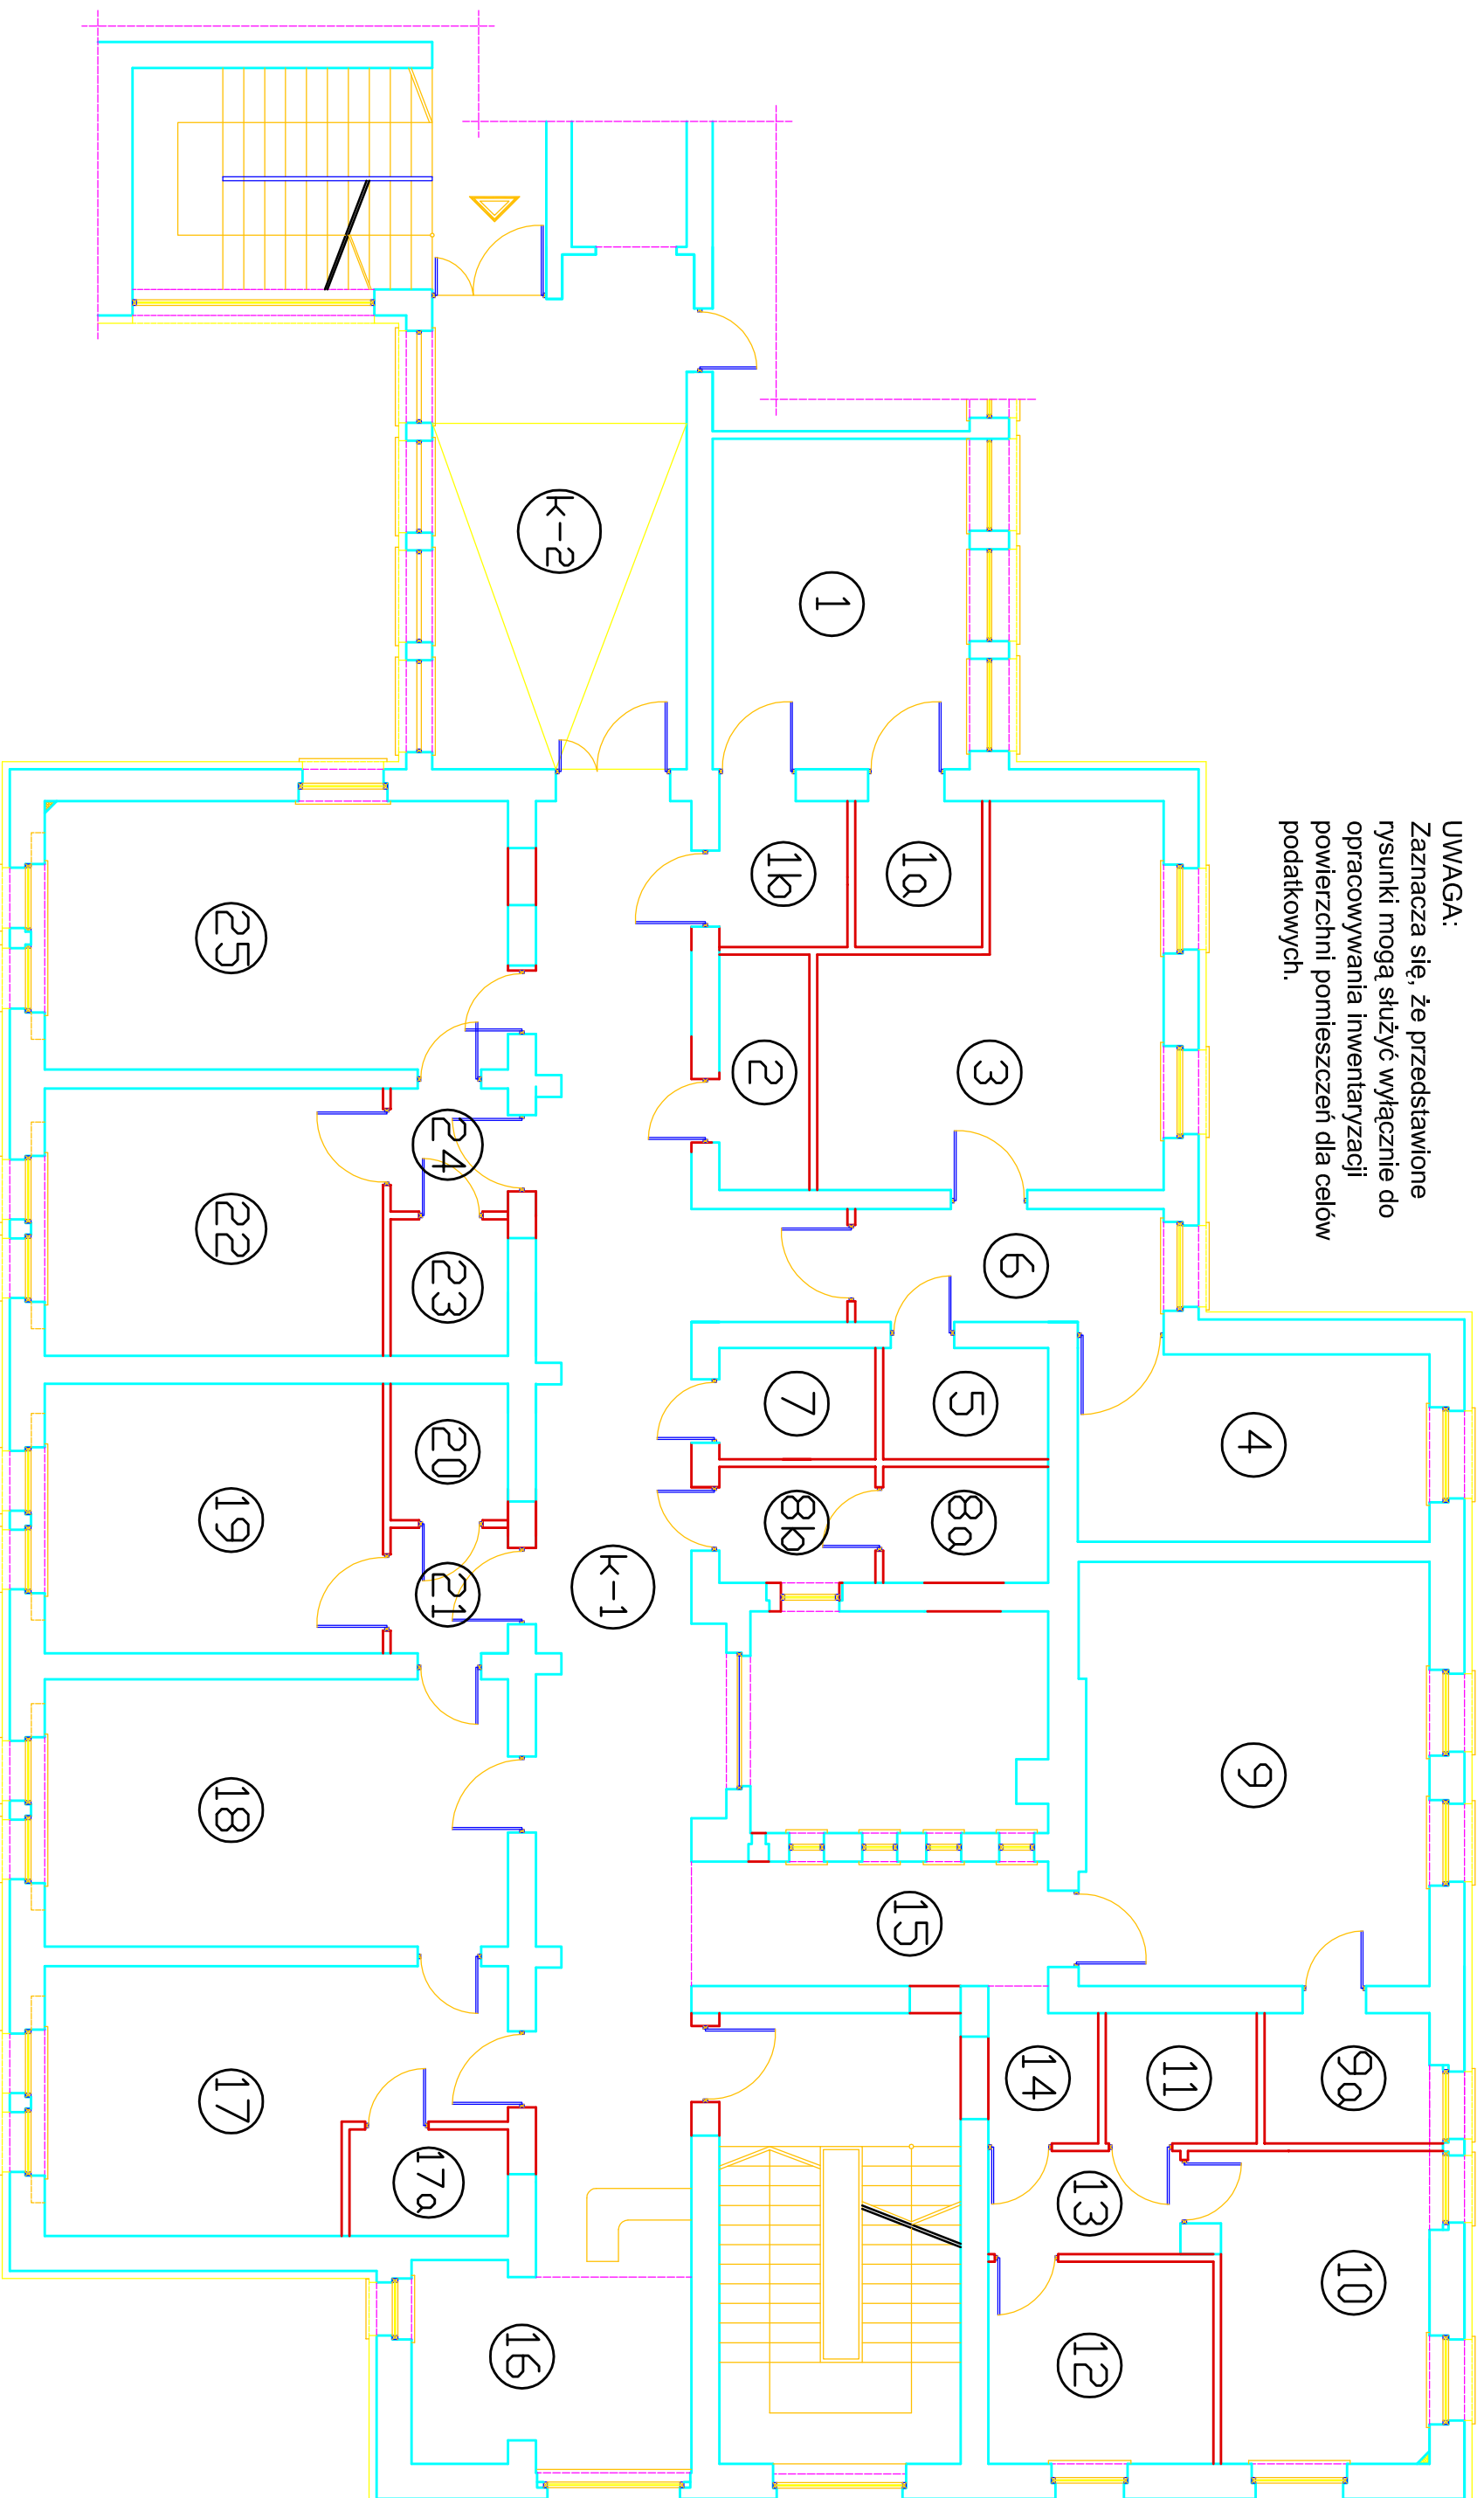

BPBW

BIURO PROJEKTÓW BUDOWNICTWA WIEJSKIEGO
ADRES : 45-301 OPOLE, UL. MAKOPOLSKA 3, TEL. 077/456-89-34

Objekt: OPOLE ul. Reymonta 8

NR ZLEC.

Temat: Inwentaryzacja powierzchni pomieszczeń

217/09

Zespół projektowy:

DATA

PODPIS

Prowadzący: mgr inż. JAN CHUDY

Nr upraw. 95/65

DATA

Opracował: GRZEGORZ SAWICKI

05.2009

DATA

Tytuł rys.

BUDYNEK "B" - II PIĘTRO

RYS. NR

4