


Przekrój normalny (stan istniejący)

Remont odcinka drogi powiatowej nr 1836T (0813T) Wiśniówka - Niekrasów w miejscowości Niekrasów od km 8+540 do km 10+920

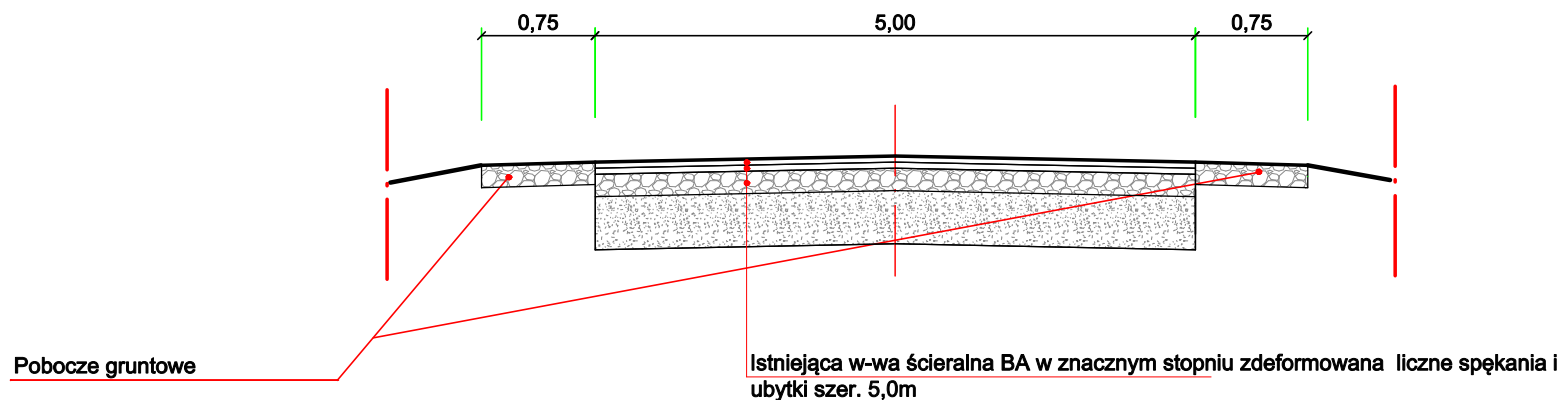

Inwestor Powiat Staszowski		Wykonawca Zarząd Dróg Powiatowych w Staszowie ul. Drogowców 4		
Obiekt Remont odcinka drogi powiatowej nr 11836T (0813T) Wiśniówka - Niekrasów				
Nazwa rysunku PRZĘKRÓJ NORMALNY				Skala 1:50
Opracowanie	Imię i nazwisko	Nr. uprawnień	Data	Podpis
Opracował	inż. Paweł Krakowiak			
Data opracowania Maj 2022		Branża Drogowa	Nr rysunku 2	Nr arkusza 1