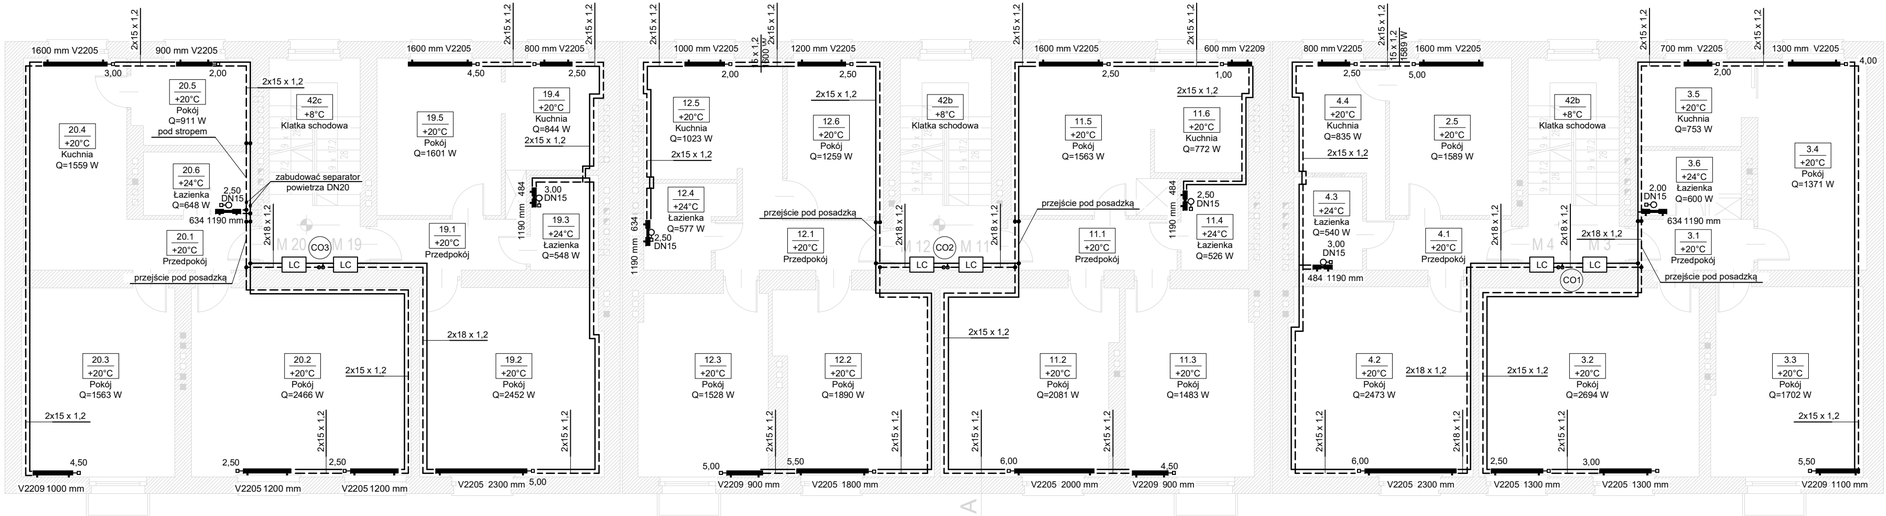

LEGENDA

- CO1 — Oznaczenie pionu centralnego ogrzewania
- Powrót instalacji c.o.
- Zasilanie instalacji c.o.
- grzejnik płytowy
- FK03306 1100 mm — Typ grzejnika, wysokość/ długość
- grzejnik łazienkowy typu drabinka
- 634 1190 mm — Typ grzejnika, szerokość/ wysokość
- Zawór termostatyczny
- LC — licznik ciepła

Szczegół montażu liczników ciepła z zast. samokompensacji

- kurek odcinający
- filtr siatkowy
- LC - licznik ciepła
- zawór podwójnej regulacji np. STK firmy IMI

Uwaga:
1. Przewody prowadzić natynkowo (w przypadku zlicowania mebli ze ściana w miejscu prowadzenia przewodów, wykonać miejscowe bruzdowanie)
2. Lokalizację grzejnika łazienkowego uzgodnić z lokatorem
3. Przed zamówieniem i montażem sprawdzić wymiary i lokalizację grzejników ze względu na brak możliwości inwentaryzacji wszystkich lokali
4. Zapotrzebowanie ciepła dla przedpokoju rozdzielono do sąsiadujących pomieszczeń

Damrota 42 c

Damrota 42 b

Damrota 42 a - RZUT I PIĘTRA

BIURO PROJEKTOWO - USŁUGOWE

mgr inż. Marcin Raniowski
ul. Wiejska 61a
44-153 Łany Wielkie
tel.: 510 626 830

Temat: Projekt instalacji c.o. dla budynku mieszkalnego wielorodzinnego zlokalizowanego przy ul. Damrota 42 na działkach nr 2654/62, 3879/59,3881/65 w Zabrzu RZUT I PIĘTRA			Data: 04.2021
Obiekt : Instalacja c.o. ul. Damrota 42 41-800 Zabrze		Inwestor: MTBS Sp. z o.o. ul. Towarowa 1 42-600 Tarnowskie Góry	Skala: 1:100
	Nazwisko	Podpis	Upraw. Nr
Projektował	mgr inż. Marcin Raniowski		SLK/3499/PWOS/11 Specjalność: sanitarna
Opracował	mgr inż. Agnieszka Myszkowska		Rysunek nr S-03