



**Inwestor: Gmina Starachowice**  
**Remont drogi dojazdowej do**  
**ciągu garaży i bloków przy**  
**ul. Konstytucji 3-go Maja 25 i 31**



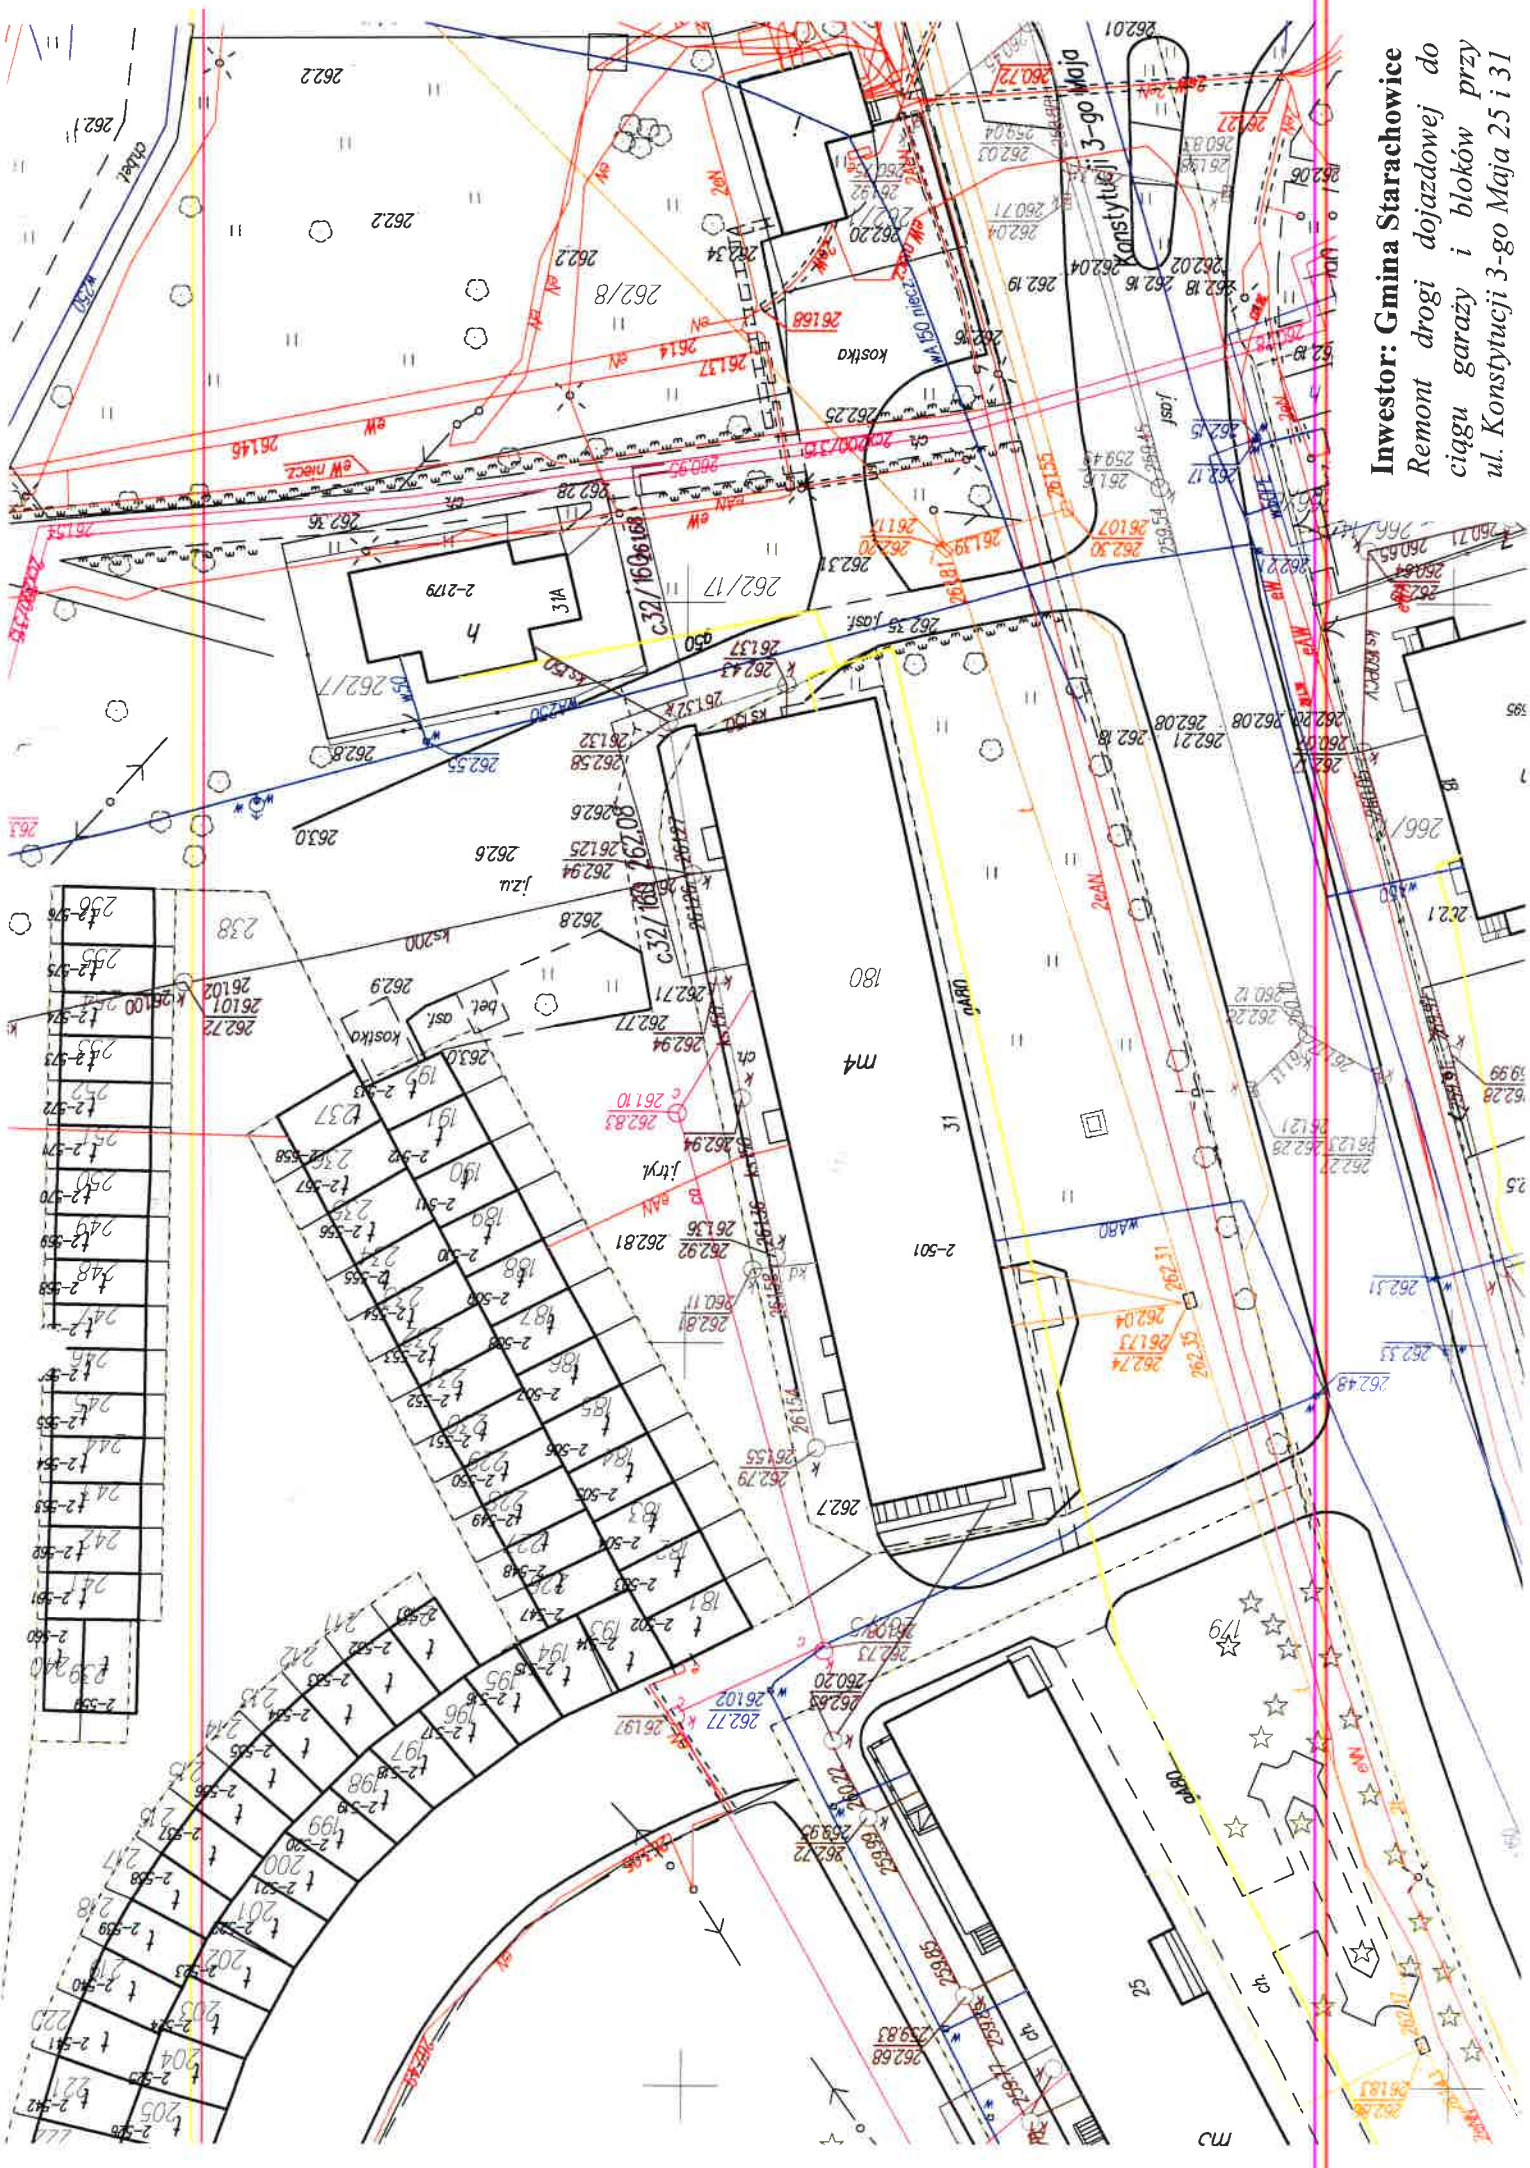

Investor: Gmina Starachowice  
Remont drogi dojazdowej do  
ciągu garaży i bloków przy  
ul. Konstrucji 3-go Maja 25 i 31

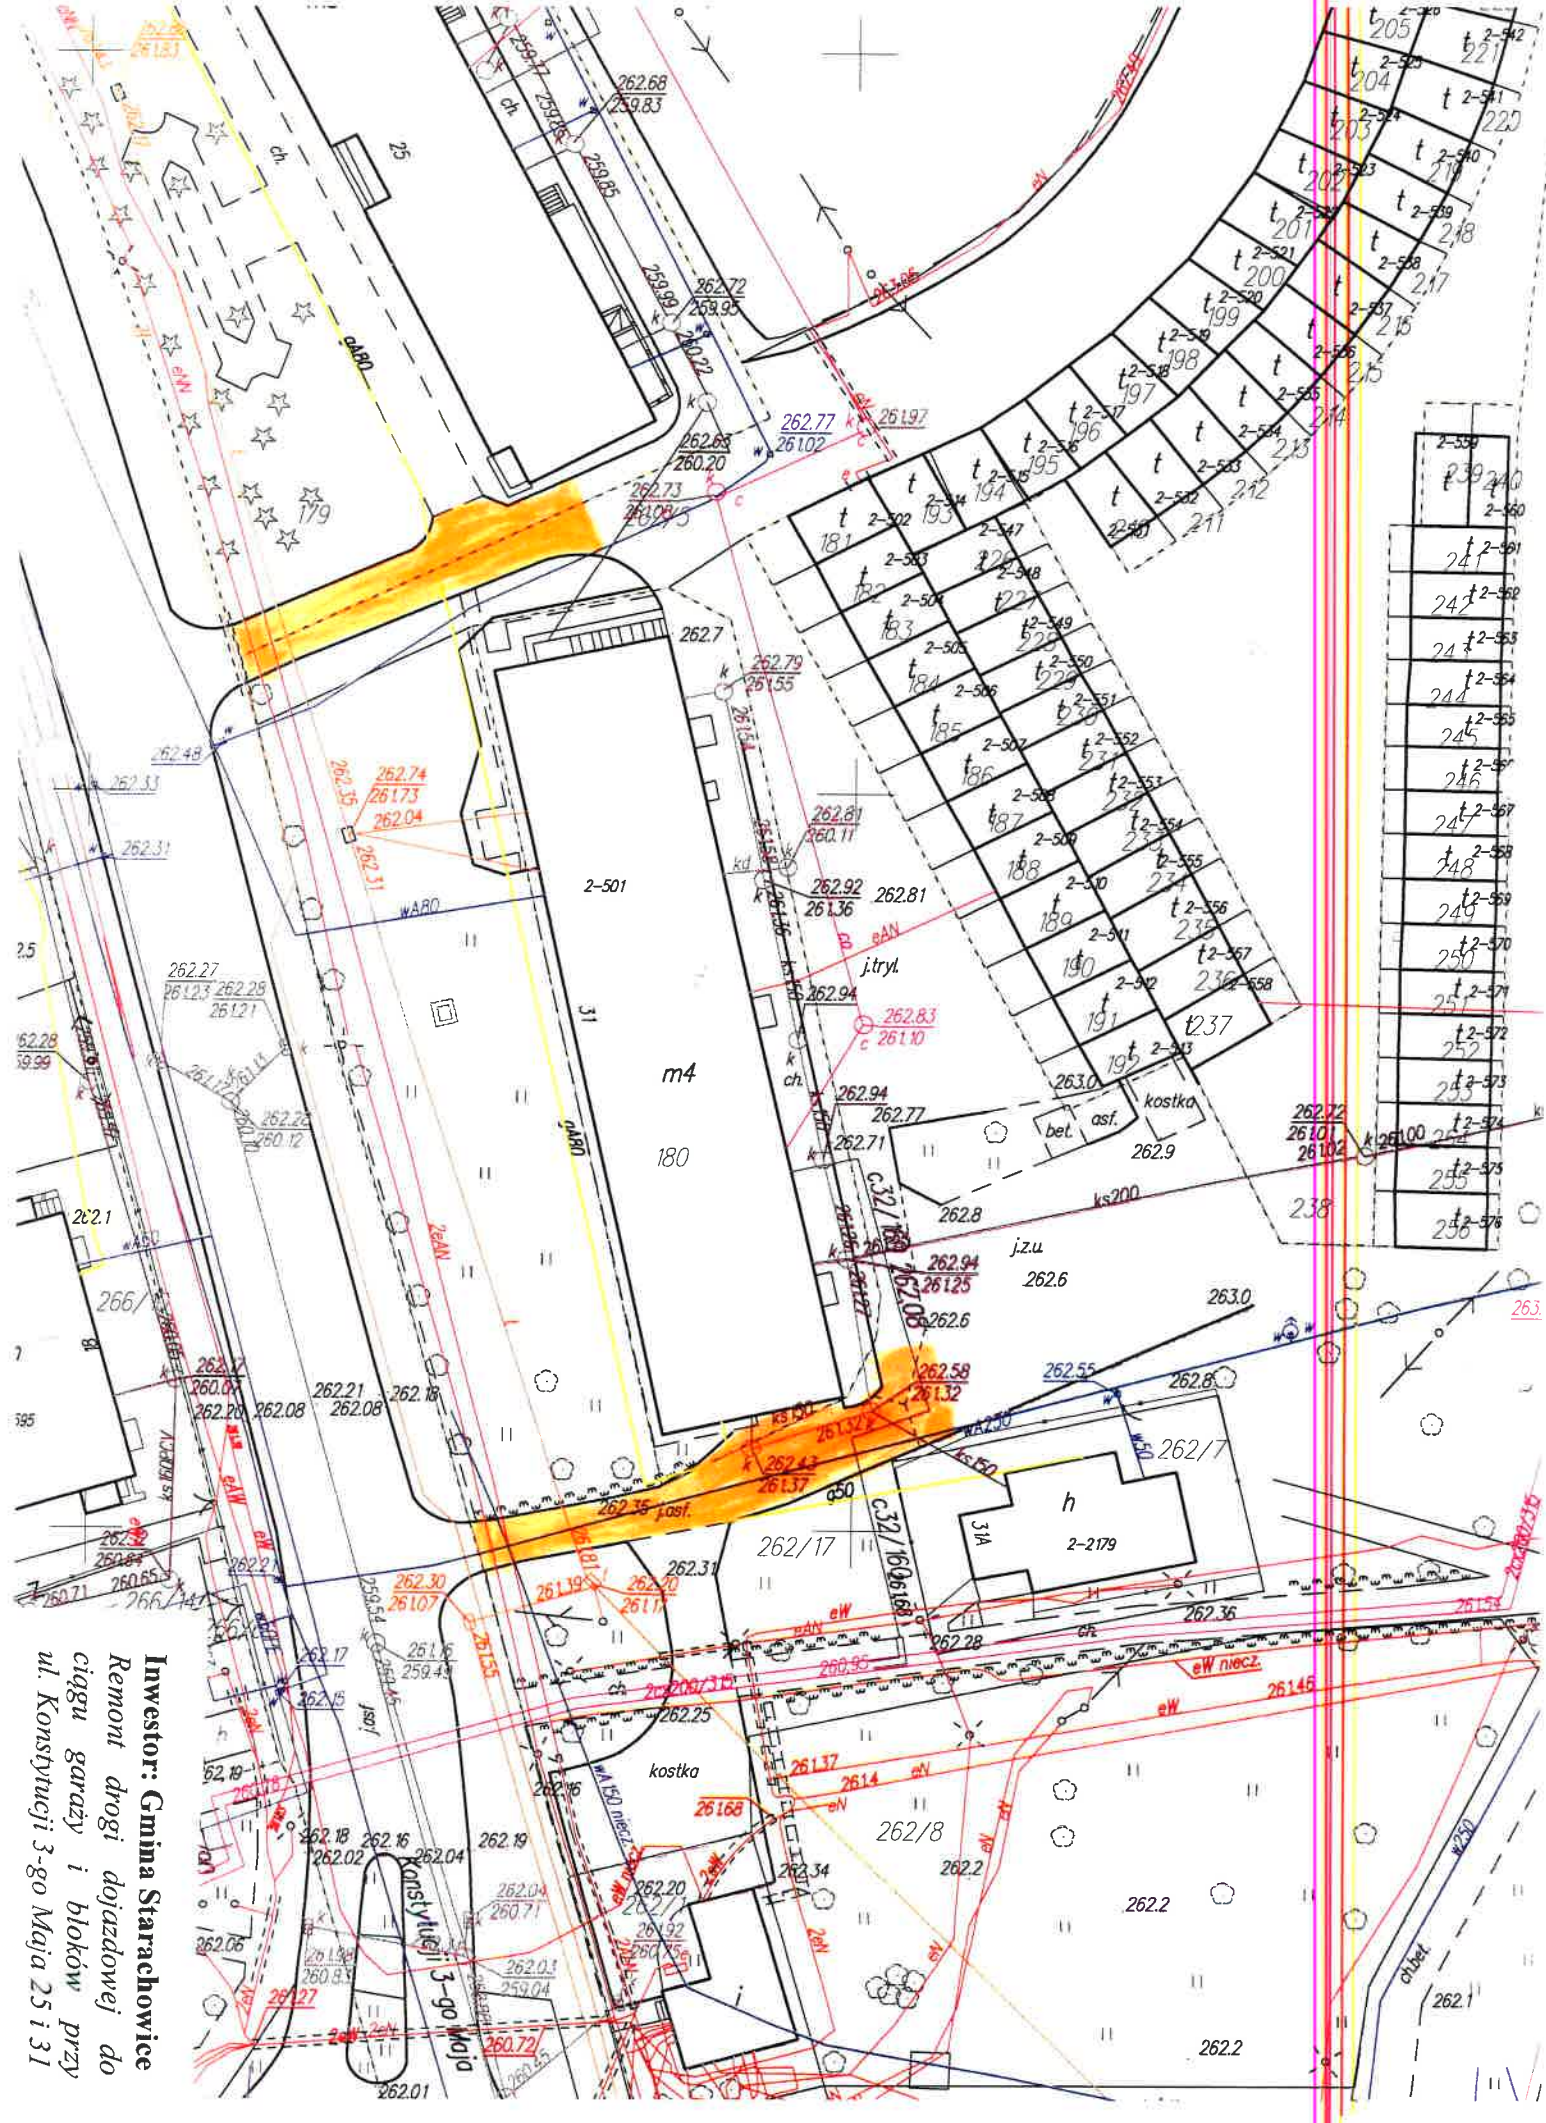

2-550
2-551
