


PRZEKRÓJ A-A 1 : 100

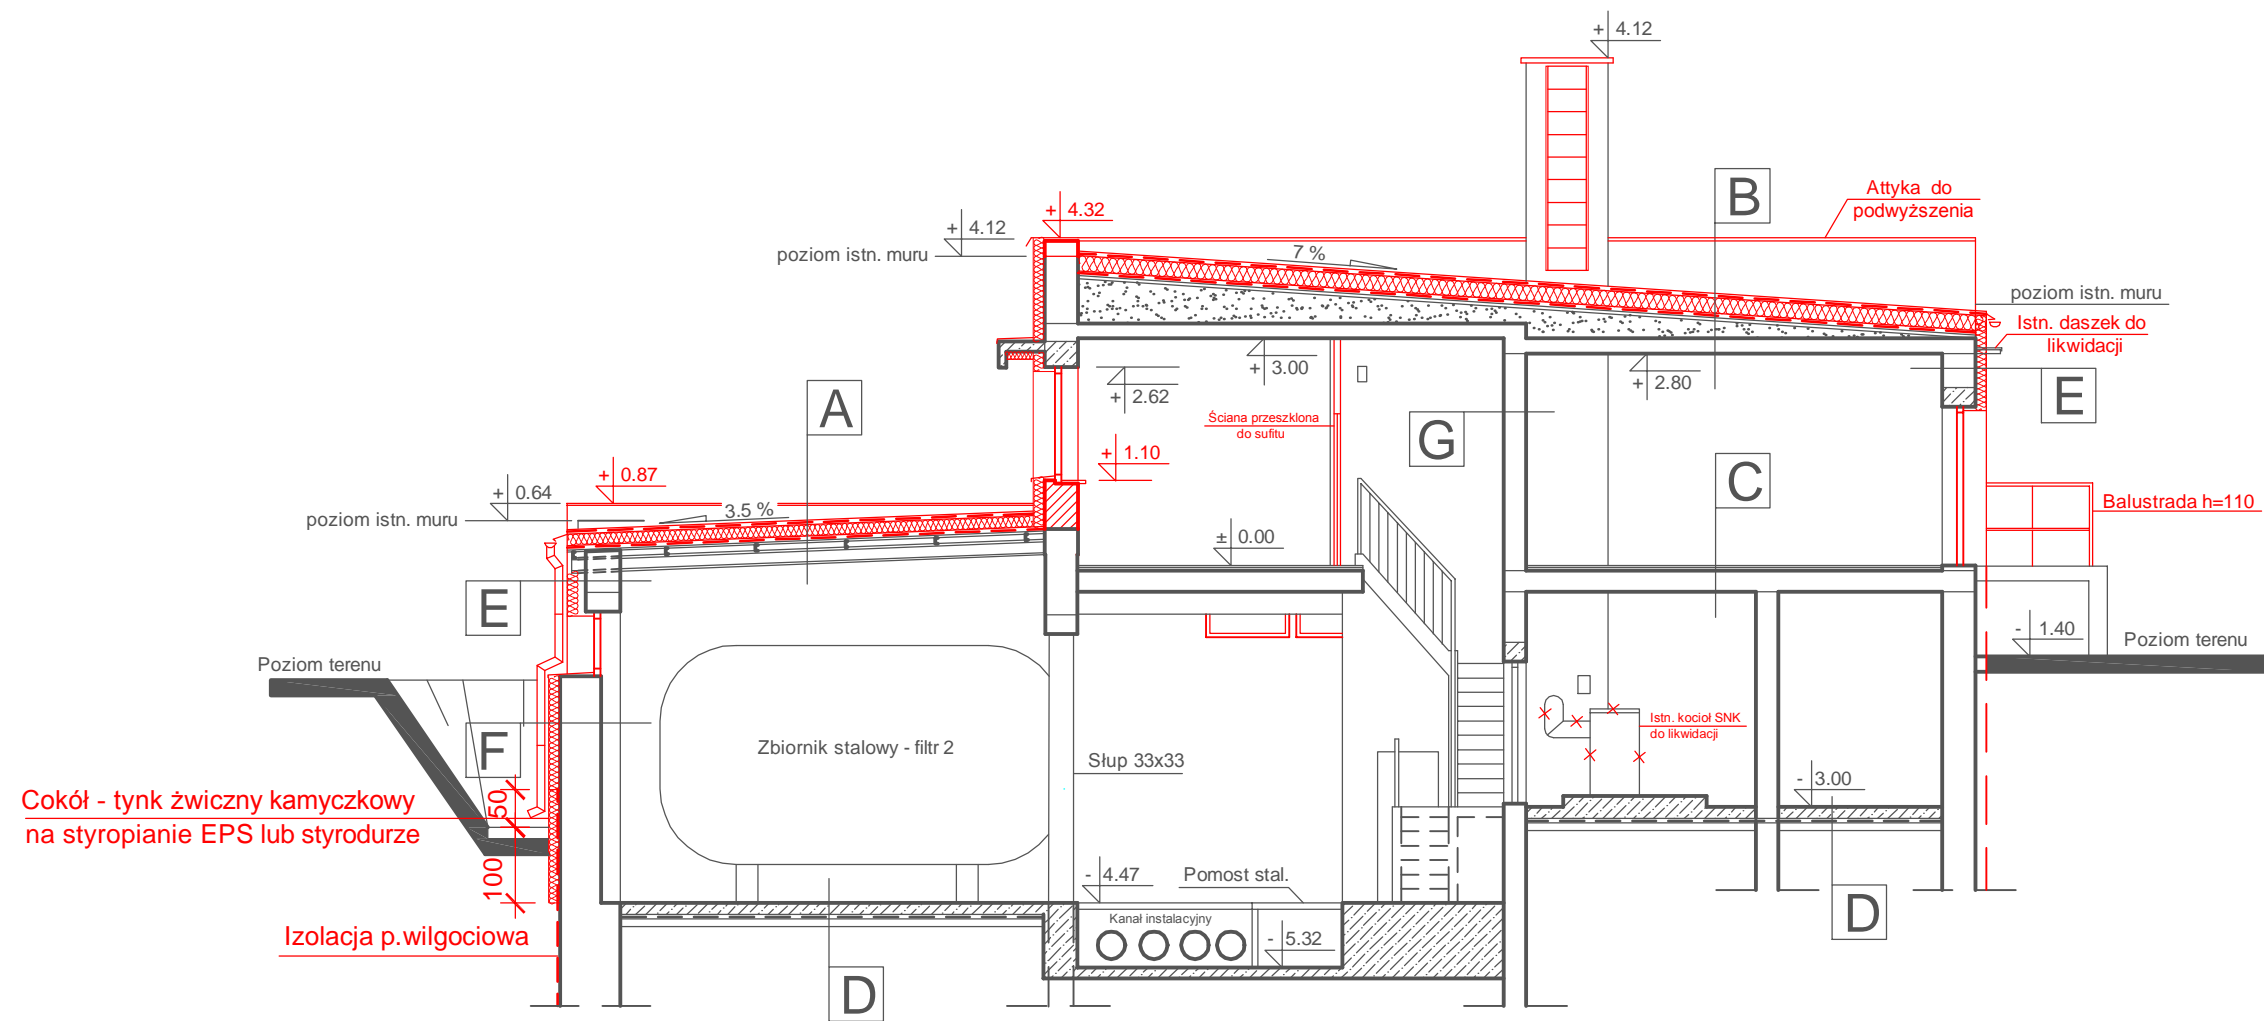

A	
Membrana dachowa gr. 1,5 mm	
Wełna mineralna, twarda (maty)	15 cm
Folia PE - paroizolacja	
Blacha fałdowa, trapezowa T 18	
Płatwie L 80	
Podciagi I 200	

B	
Membrana dachowa gr. 1,5 mm	
Wełna mineralna, twarda (maty)	20 cm
Folia PE na kleju - paroizolacja	
Gładź cementowa	4,5 cm
Mieszanka żużla i kruszywa	~ 15 do 50 cm
Strop żelbetowy	24 cm
Tynk cement. - wapienny	2 cm

C	
Płytki ceramiczne	
Gładź cementowa	4 cm
Strop żelbetowy, monolityczny	18 cm
Tynk cement. - wapienny	2 cm

D	
Posadzka cementowa	3,5 cm
Podkład betonowy	~ 15 cm
Izolacja p.wilgociowa	
Chudy beton	~ 10 cm

E	
Tynk mineralny na siatce z wł. szklanego	
Wełna mineralna, twarda (maty)	15 cm
Tynk cementowo - wap. gładki	2 cm
Ściana z cegły ceramicznej, pełnej	38 cm
Tynk cementowo - wap. gładki	2 cm

F	
Tynk mineralny na siatce z wł. szklanego	
Wełna mineralna, twarda (maty)	15 cm
Lastryko płukane	2 cm
Ściana z cegły ceramicznej, pełnej	51 cm
Tynk cementowo - wap. gładki	2 cm

G	
Tynk cementowo - wap. gładki	2 cm
Ściana z cegły ceramicznej, pełnej	25 cm
Tynk cementowo - wap. gładki	2 cm

Wymiary w [cm]

Adres obiektu:	Kłodawa, ul. Gorzowska 75	
Obiekt:	ZW Kłodawa	
Nazwa rys.	Przekrój A - A	
Skala: 1:100		