




PRZEKRÓJ PRZES ZATOKĘ AUTOBUSOWĄ Z PERONEM

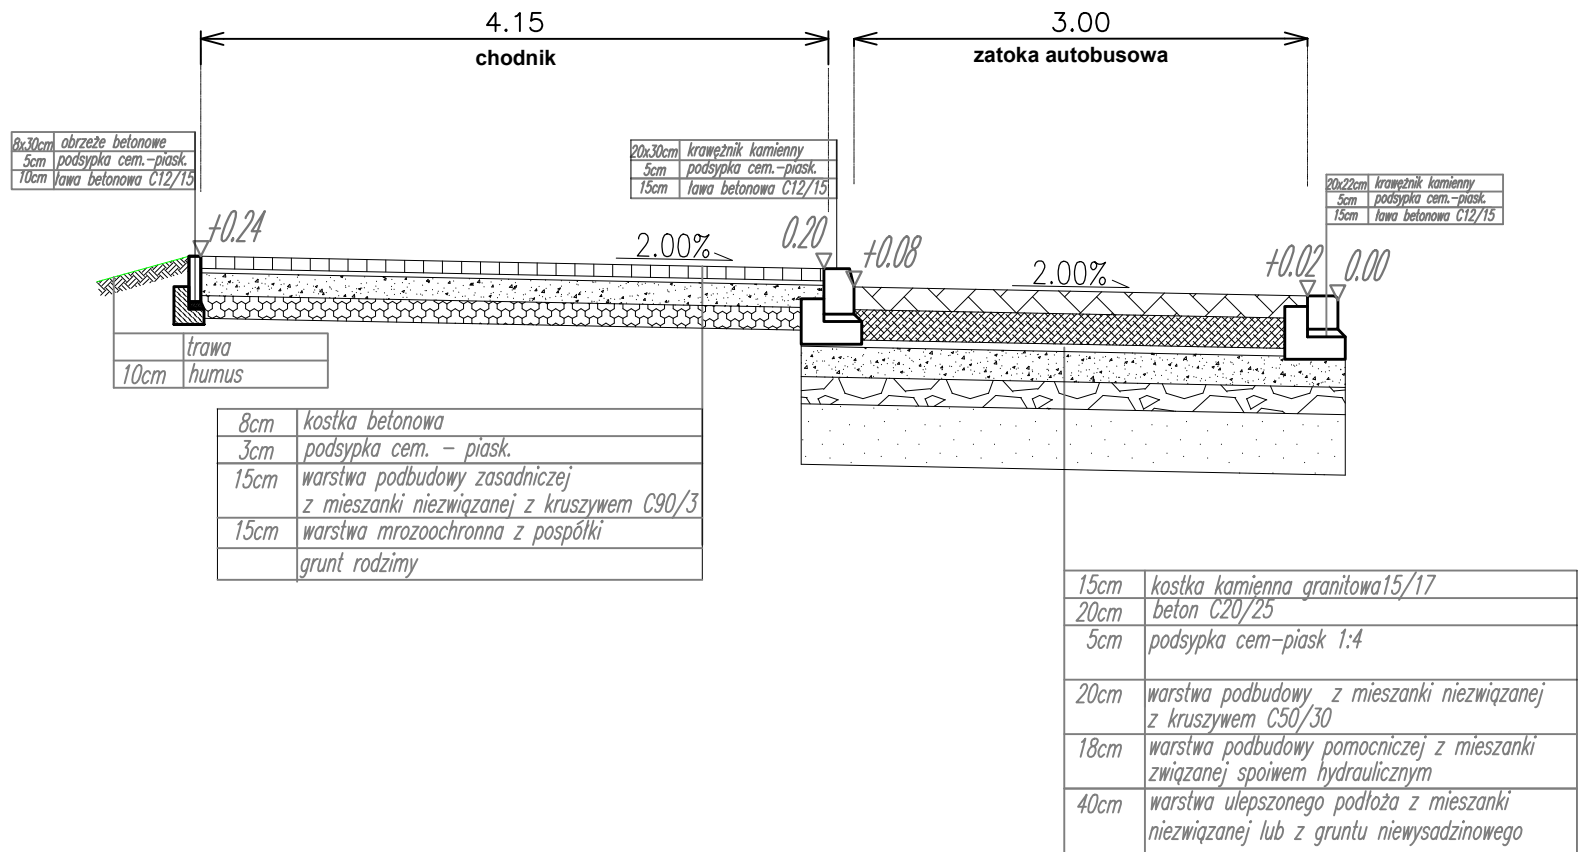


PRZEKRÓJ W MIEJSCU POŁĄCZENIA ZJAZDU Z ISTNIEJĄCĄ DROGĄ

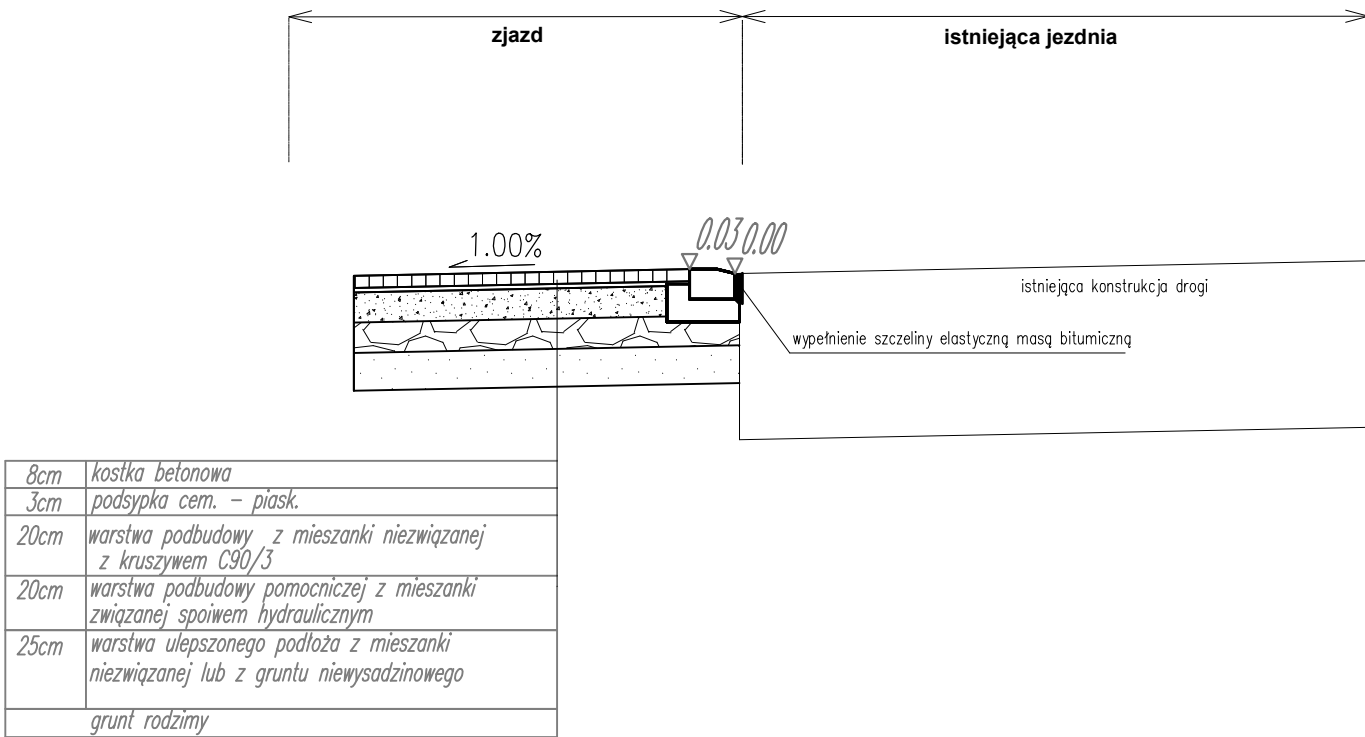

PRZEKRÓJ PRZES ZATOKĘ AUTOBUSOWĄ

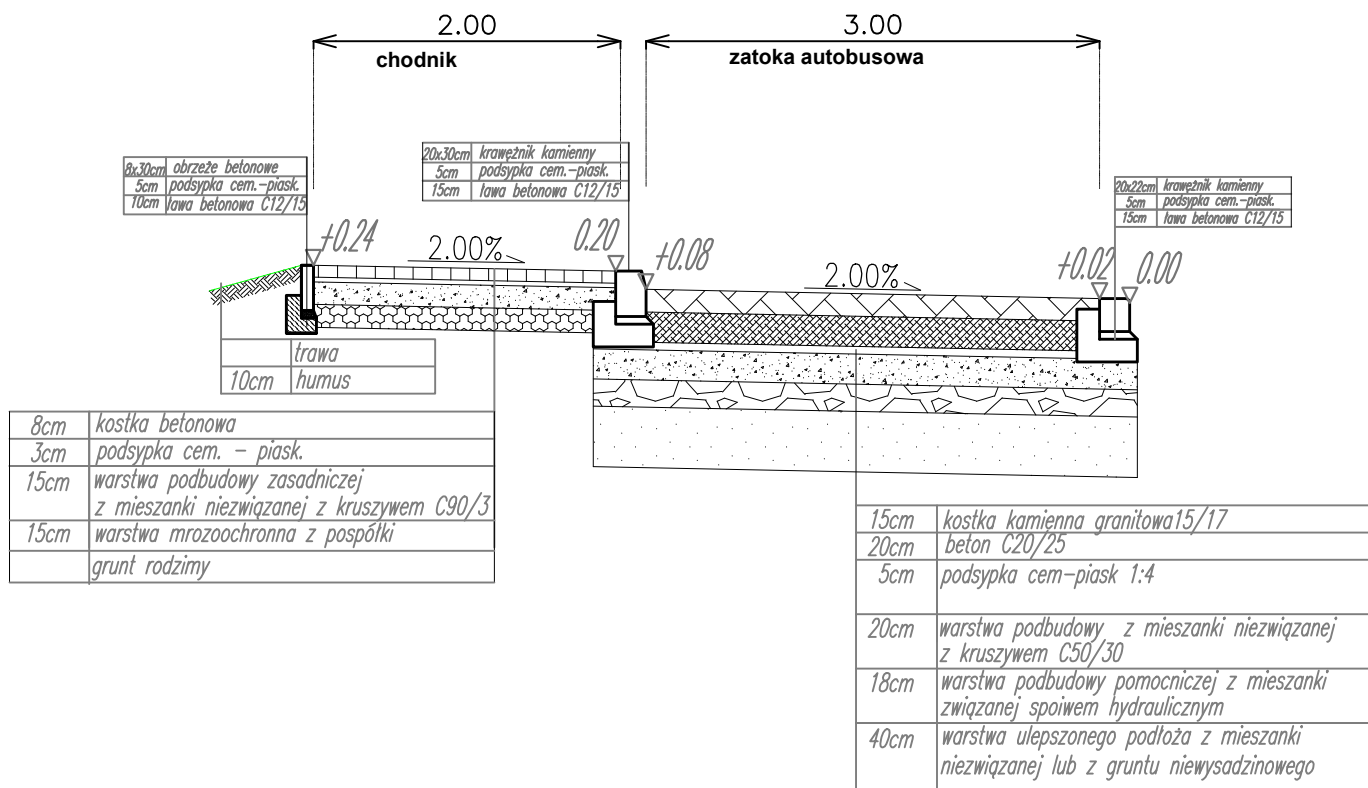

PRZEKRÓJ PRZES ZJAZD PUBLICZNY

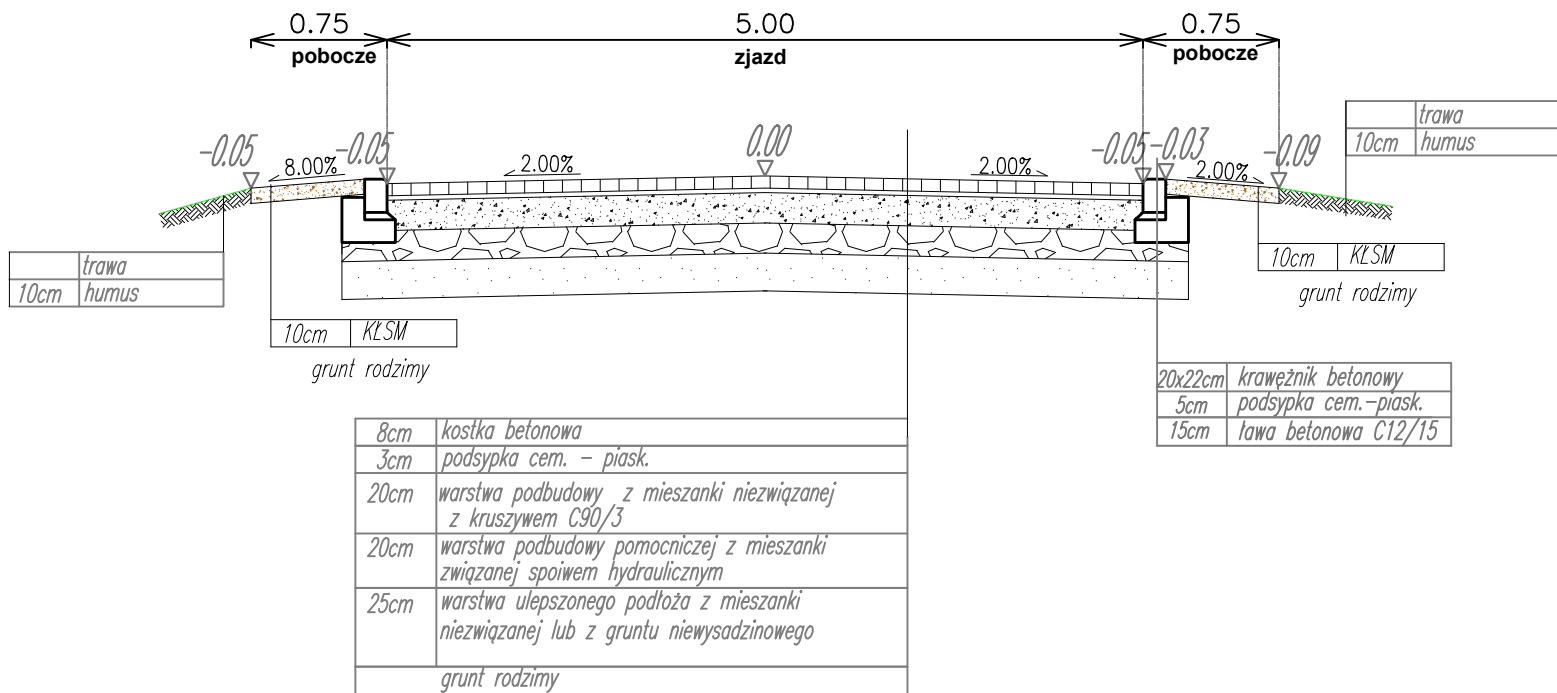

PRZEKROJE POPRZECZNE
SKALA 1:50

Przebudowa zjazdu oraz zatoki autobusowej przy DK 59 w miejscowości Piecki

INWESTOR: Gmina Piecki
ul. Zwycięstwa 34,
11-710 Piecki

Stadium: PB	Data: 08.2022
Przebudowa zjazdu oraz zatoki autobusowej przy DK 59 w miejscowości Piecki	Skala: 1:50
	Nr rys.: 4.0
PRZEKROJE POPRZECZNE	
Projektował: Łukasz Chuć nr uprawnień: WAM/0055/PBD/19	Podpis:
Sprawdził: Marek Kotowski nr uprawnień: WAM/0051/P00D/12	Podpis: