

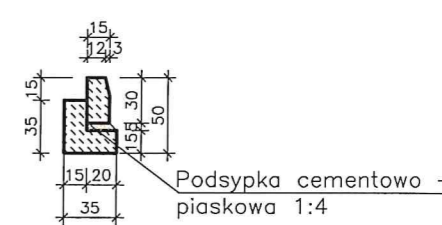
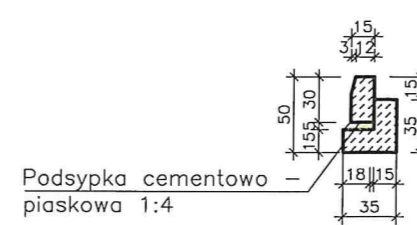
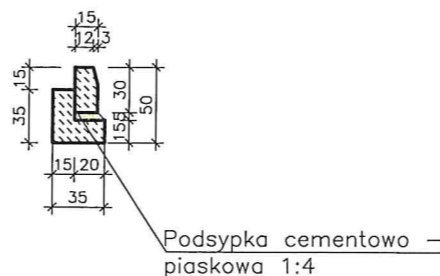
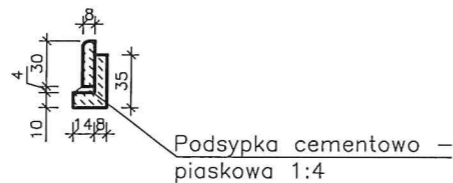
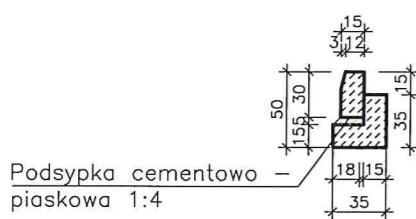


PRZEKRÓJ KONSTRUKCYJNY A-A ZATOKI AUTOBUSOWEJ Z PERONEM

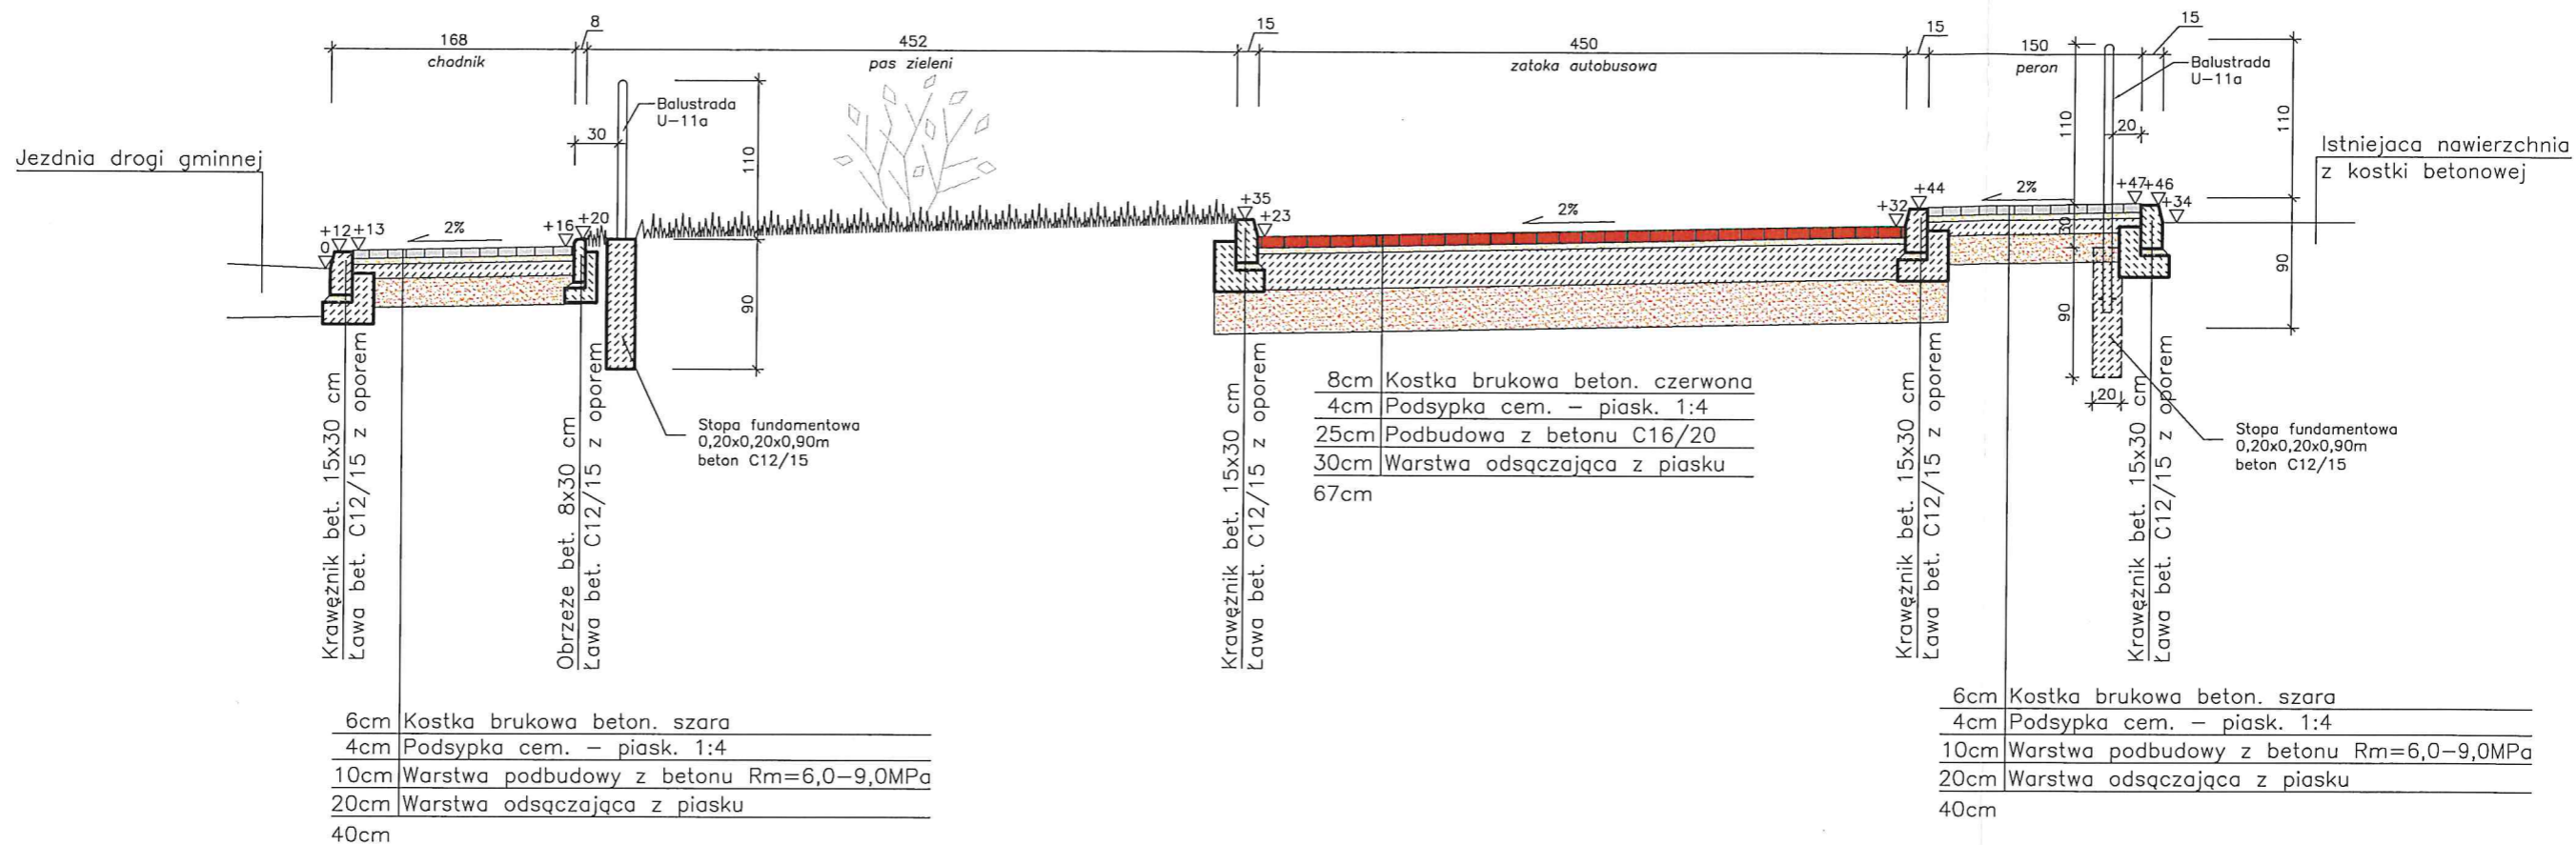

SZCZEGÓŁ BALUSTRADY

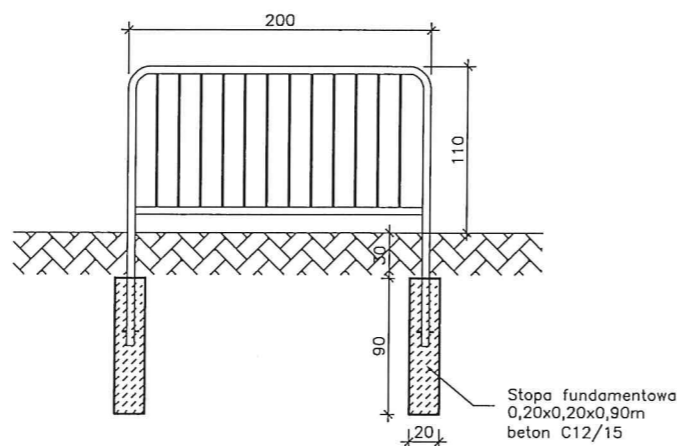

Objekt: Budowa zatoki autobusowej przy ul. Słonecznej w Jabłonie Pomorskim	
Temat: PRZEKRÓJ KONSTRUKCYJNY A-A	Nr rys. 2
Branża: DROGOWA	Podpis
Projektant: mgr inż. Andrzej Wałdowski upr. Nr KUP/0159/POOD/04	Skala: 1:50
Sprawdzający: mgr inż. Wiesława Kolk - Auguścińska upr. Nr KUP/0031/POOD/13	Data: Styczeń 2021r.