



ROZBUDOWA BUDYNKU NR 2 O ZAPLECZE TECHNICZNE DLA GAZÓW MEDYCZNYCH I ROZBUDOWA PRACOWNI ENDOSKOPOWEJ

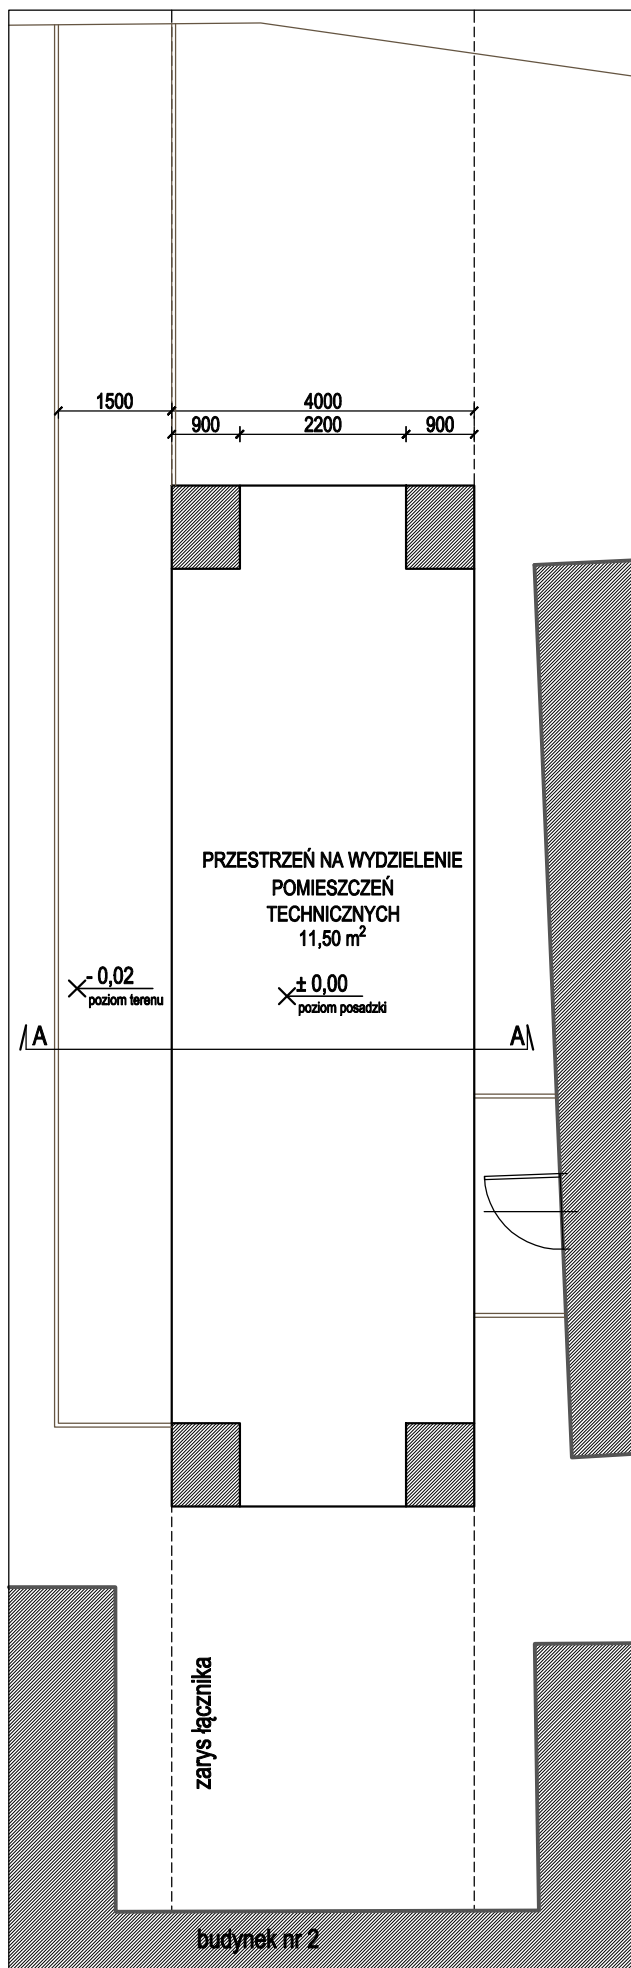

RZUT 1:100

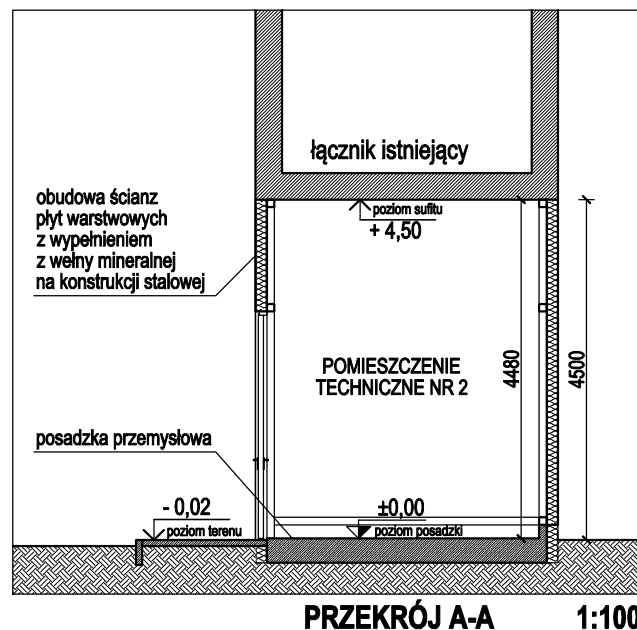

PRZEKRÓJ A-A

1:100

POWIERZCHNIA ZABUDOWY	około 50,00 m ²
POWIERZCHNIA UŻYTKOWA	około 50,00 m ²
WYSOKOŚĆ ZABUDOWY	4,50 m
KUBATURA	około 225 m ³
POWIERZCHNIA CHODNIKA	około 50,00 m ²