



**PRZEKRÓJ NORMALNY
PRZEZ ZATOKE AUTOBUSOWĄ (~8+015)**

szerokość pasa drogi powiatowej nr 1673N

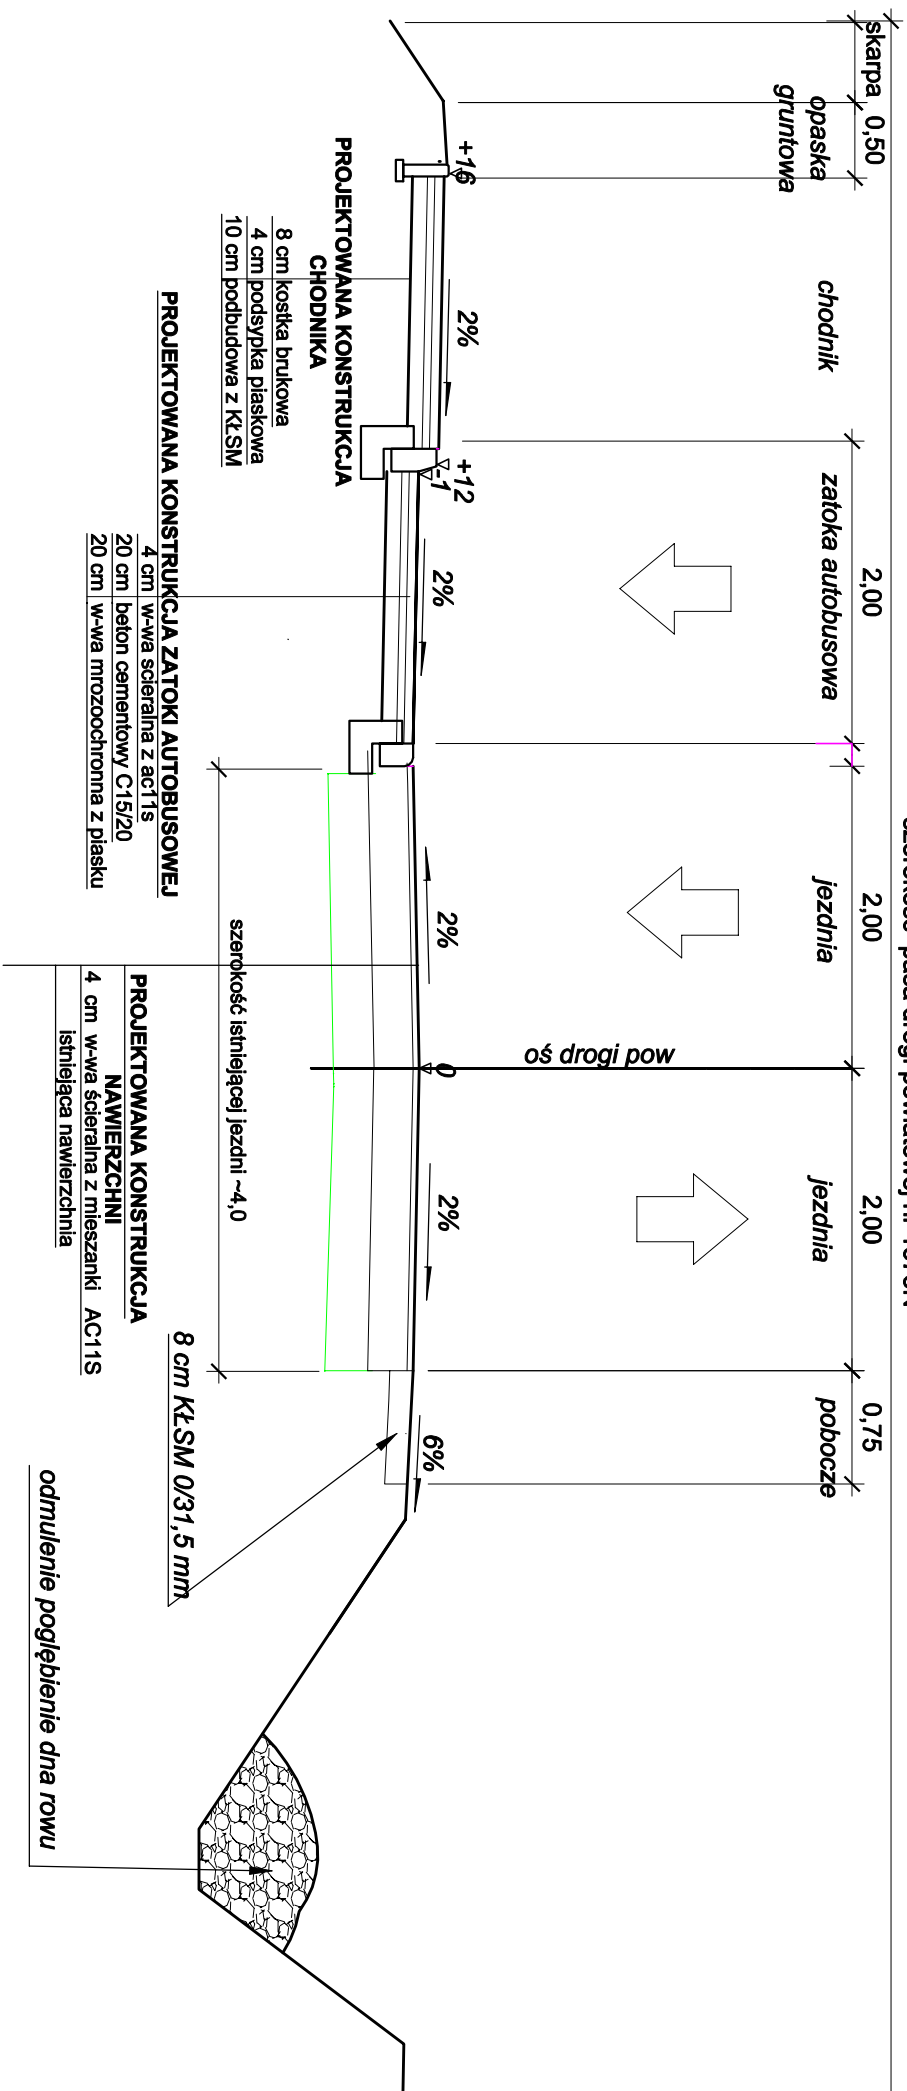

PRZEKRÓJ NORMALNY

szerokość pasa drogi powiatowej nr 1673N

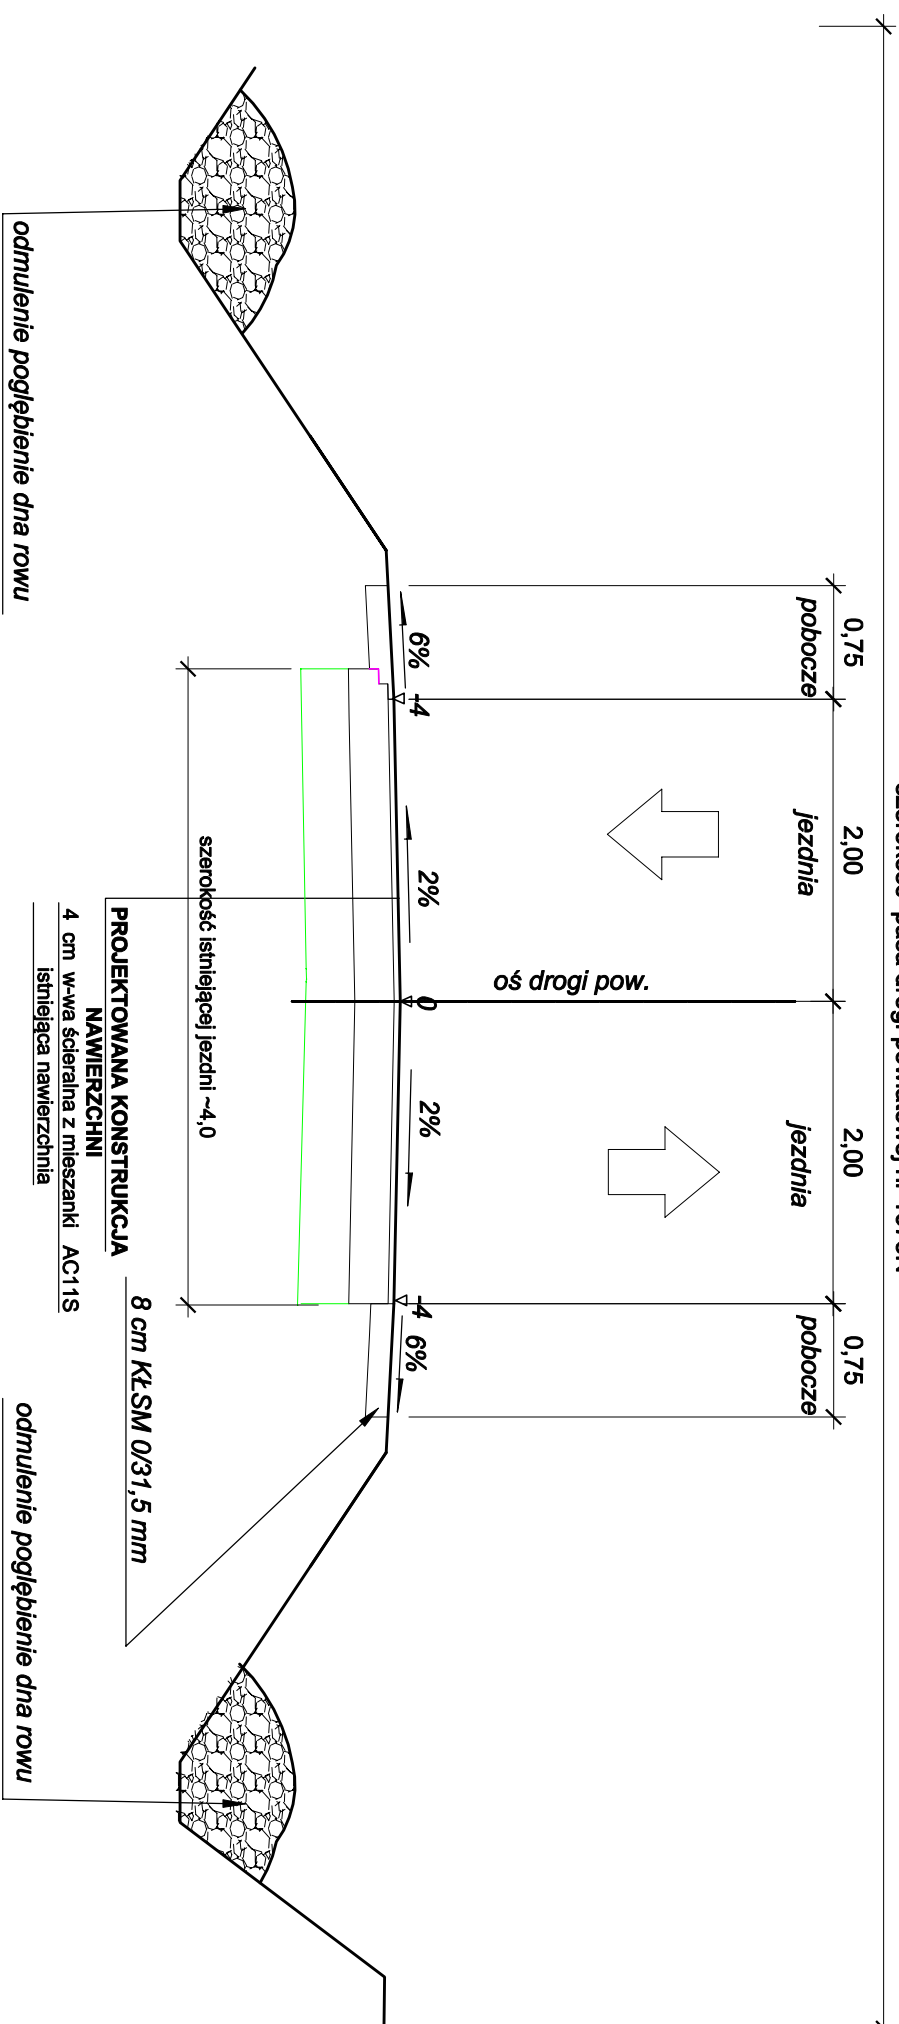

| | | | |
|---------------|---|----------|--|
| PROJEKT | Przebudowa drogi powiatowej nr 1673N dr. nr 1502N (Jerutki) – Olszyny - Gawrzyżaki | | |
| LOK | km 4+306 – 8+076 ,km 8+955 - 11+145 | | |
| NAZWA RYSUNKU | Przekrój konstrukcyjny | | |
| PROJEKTOWAŁ | Janusz Skrobiński nr upr.437/OŁ/ 94 | | |
| SKALA 1:50 | DATA -08 - 2020 | RYS. NR3 | |