


PLAN ORIENTACYJNY

skala 1:20000

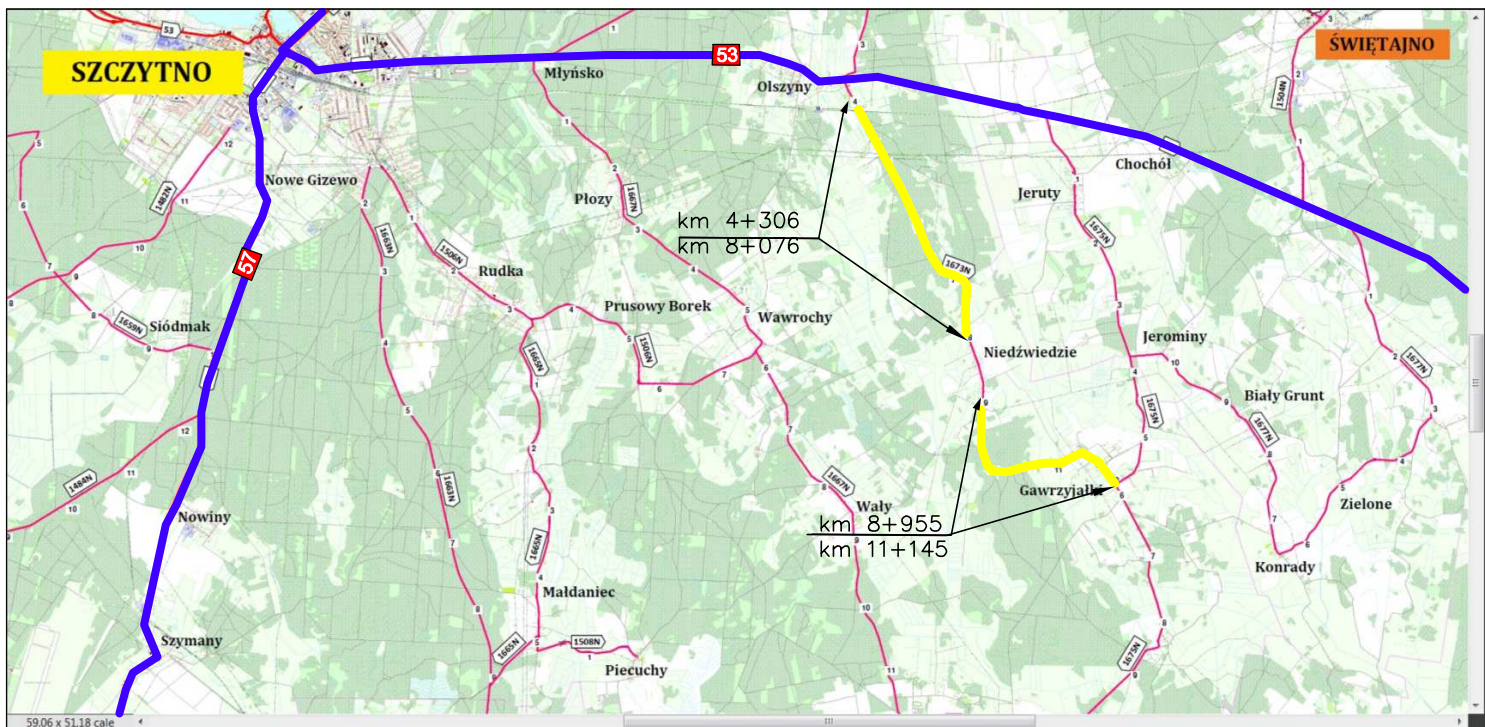

- drogi krajowe
- drogi powiatowe
- remontowany odcinek drogi powiatowej 1673N