



Widok z przodu

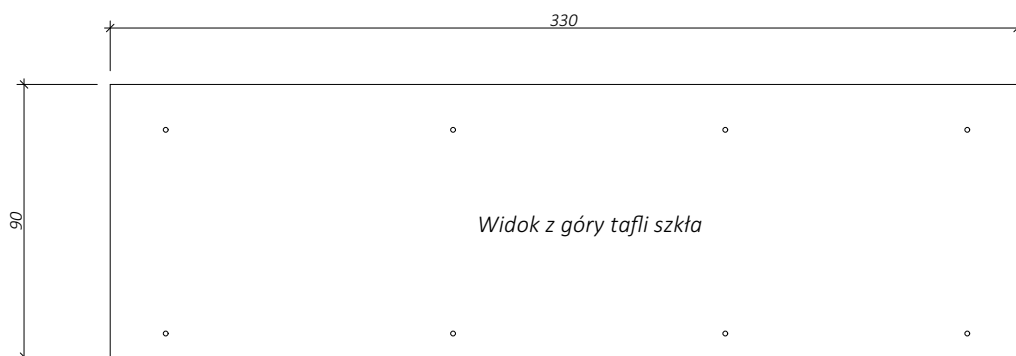

Widok z góry tafli szkła

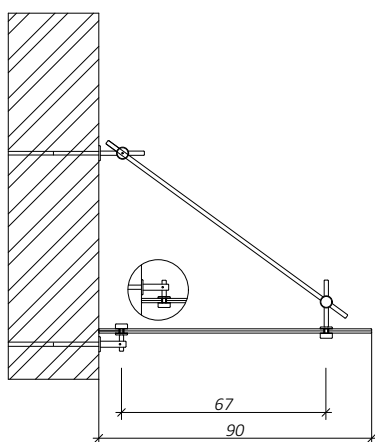

Widok z boku

 <p>maatproject sp. z o.o.</p> <p>maatproject sp. z o.o. ul. Smardzewska 22/4, 60-161 Poznań</p>		
NAZWA INWESTYCJI: BUDOWA BUDYNKU ŻŁOBKA GMINNEGO WRAZ Z NIEZBĘDNĄ INFRASTRUKTURĄ TECHNICZNĄ.		podpis:
ADRES BUDOWY: dz. nr ewid. 6/9 obręb Ostroróg INWESTOR: Gmina Ostroróg ADRES: ul. Wronecka 14, 64-560 Ostroróg		
AUTORZY OPRACOWANIA:		
PROJEKTANT:	mgr inż. arch. Maciej Lesisz upr. nr WP-OIA/OKK/UpB/36/2011 mgr inż. Przemysław Jahns	
SPRAWDZAJĄCY:	mgr inż. arch. Dariusz Chwierański upr. nr WP-OIA/OKK/UpB/48/2011	
D1 - DASZEK ZEWNĘTRZNY		A-17
branża: ARCHITEKTURA	data: 26.02.2021	skala: 1:50