
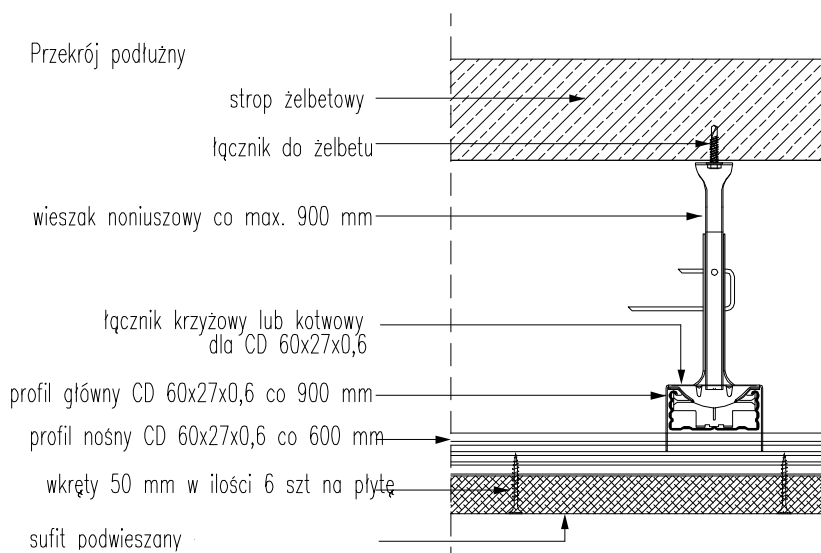


DETAL ZAMOCOWANIA SUFITU PODWIESZANEGO SKALA 1:5

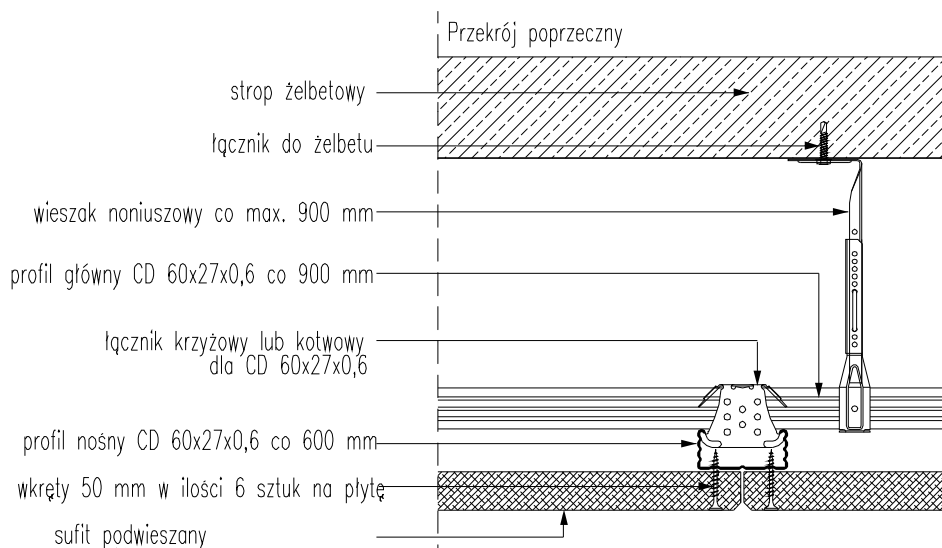

 <p>maatproject sp. z o.o.</p> <p>maatproject sp. z o.o. ul. Smardzewska 22/4, 60-161 Poznań</p>		
NAZWA INWESTYCJI:		BUDOWA BUDYNKU ŻŁOBKA GMINNEGO WRAZ Z NIEZBĘDNĄ INFRASTRUKTURĄ TECHNICZNĄ.
ADRES BUDOWY:		dz. nr ewid. 6/9 obręb Ostroróg
INWESTOR:		Gmina Ostroróg
ADRES:		ul. Wroniecka 14, 64-560 Ostroróg
AUTORZY OPRACOWANIA:		podpisy:
PROJEKTANT:	mgr inż. arch. Maciej Lesisz upr. nr WP-OIA/OKK/UpB/36/2011 mgr inż. Przemysław Jahns	
SPRAWDZAJĄCY:	mgr inż. arch. Dariusz Chwieralski upr. nr WP-OIA/OKK/UpB/48/2011	
DETAL ZAMOCOWANIA SUFITU PODWIESZANEGO		A-16
branża: ARCHITEKTURA	data: 26.02.2021	skala: 1:50