ARANŻACJA PARTERU

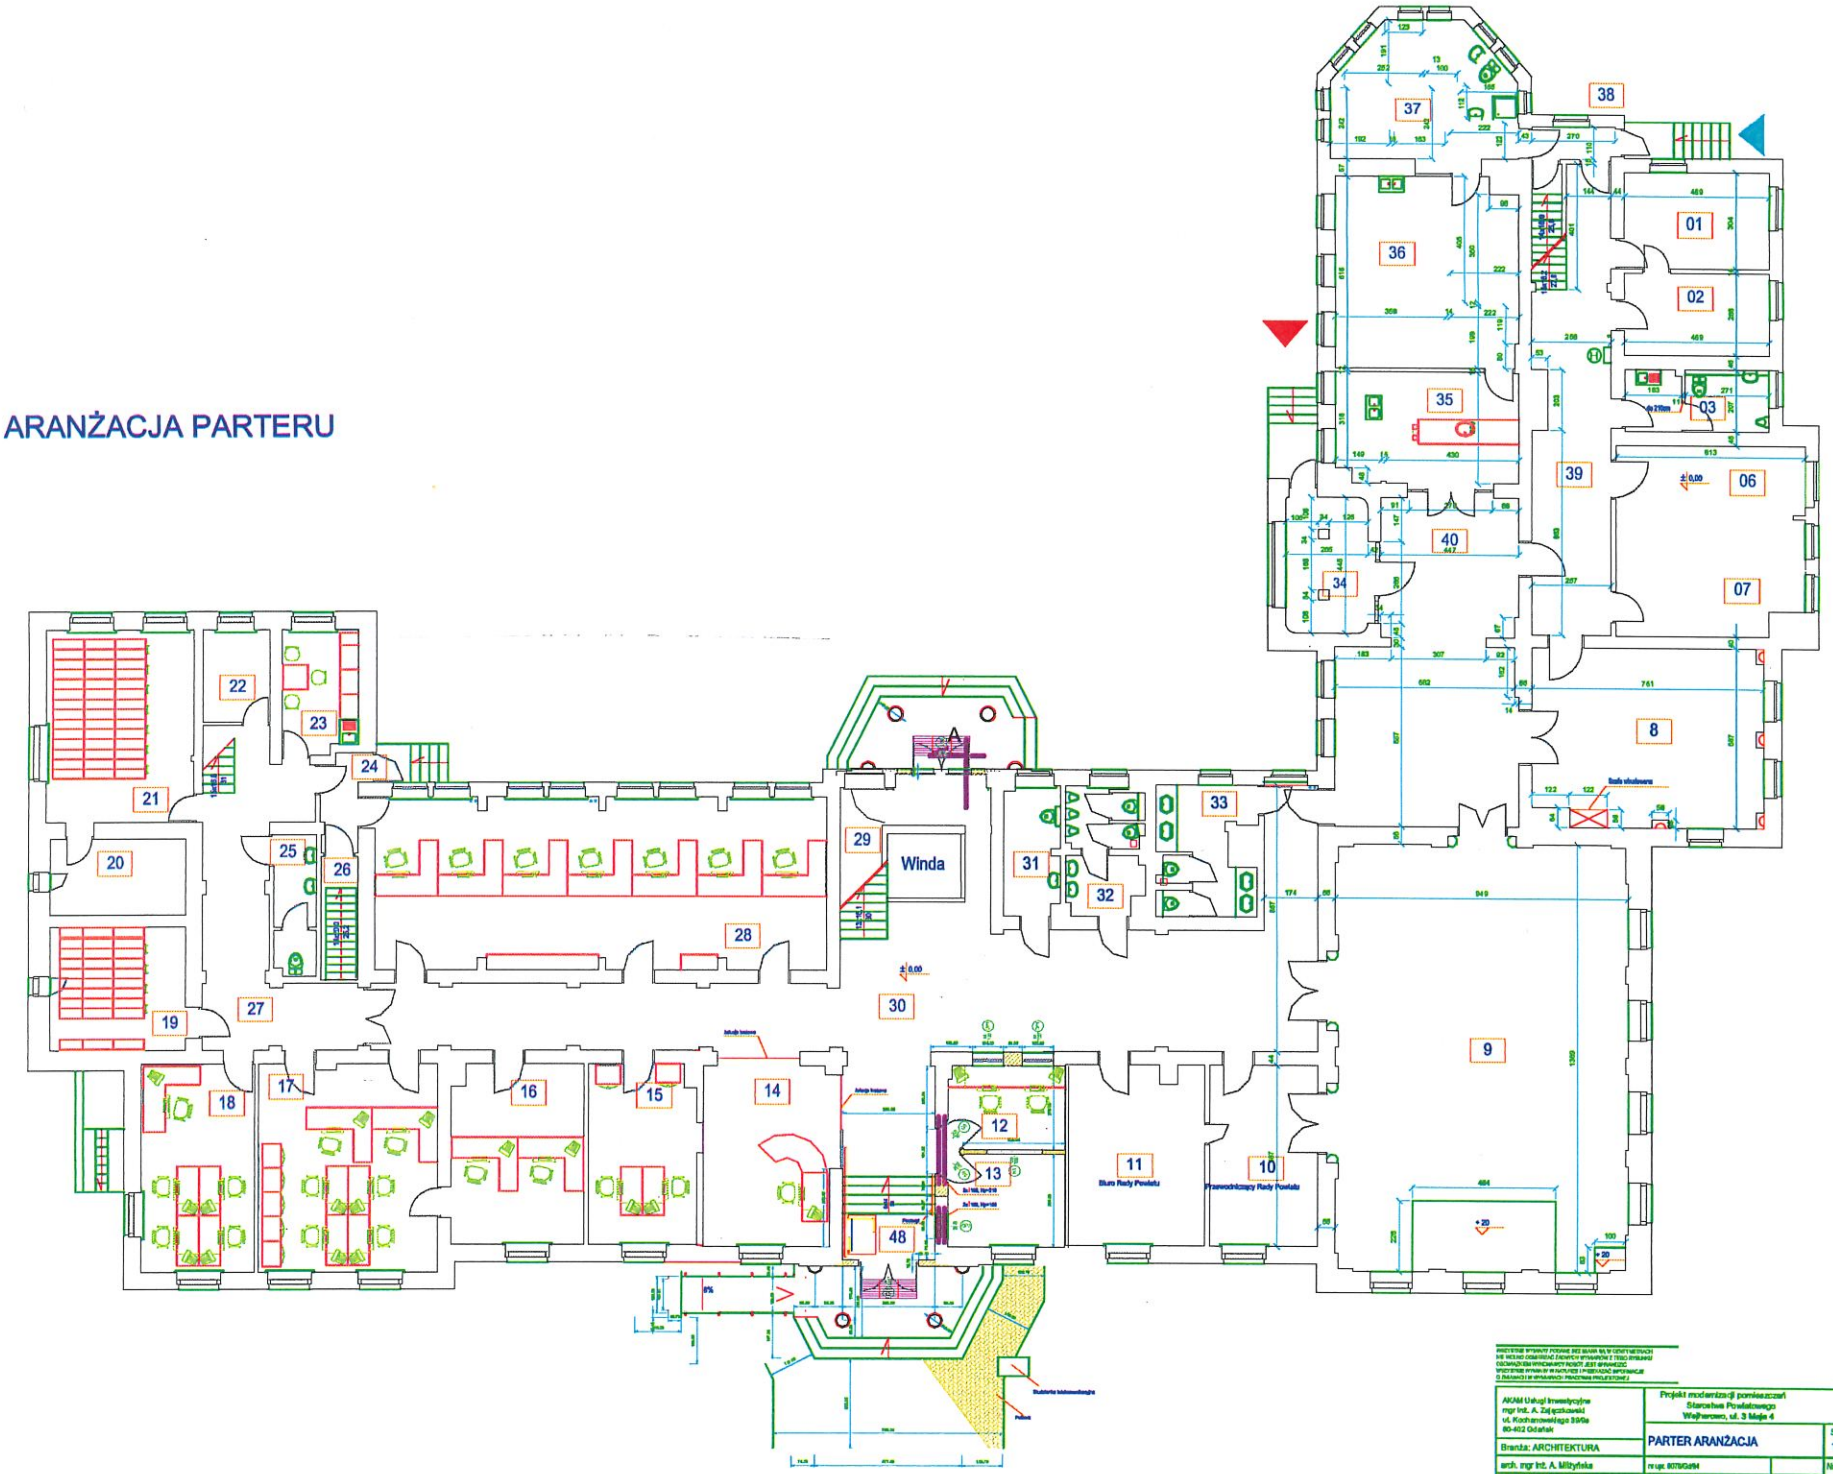

AKAM Usługi Inwestycyjne mgr inż. A. Zajączkowski ul. Kochanowskiego 39/9a 80-402 Gdańsk	Projekt modernizacji pomieszczeń Starostwa Powiatowego Wejherowo, ul. 3 Maja 4		
Branża: ARCHITEKTURA	PARTER ARANŻACJA		Skala 1:100
arch. mgr inż. A. Milżyńska	nr upr. 8078/Gd/94		Nr rys. 10
mgr inż. A. Zajączkowski	nr upr. GP-KZ-7210/24/90		

132	Sekretarz Powiatu	E	E
	H=1,45m	L	W