


LEGENDA:

- - - oś drogi
- krawędź drogi
- krawędź pobocza
- rów istniejący do oczyszczenia i wyprofilowania
- nawierzchnia przeznaczona do remontu polegającego na wyprofilowaniu, zagęszczeniu i wykonaniu nawierzchni z mieszanki kruszywa łamanego frakcji 31,5/63,0 o gr 12cm,
- wymiana zniszczonych wodospustów
- - - przepusty pod drogą przeznaczone do remontu

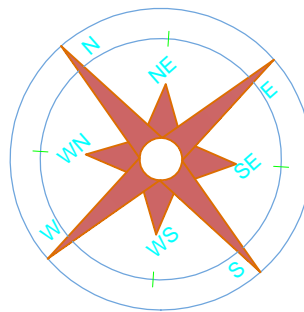


Remont drogi leśnej nr inw. 220/550 w leśnictwie Kamionna.

Lokalizacja:	Leśnictwo: Kamionna	Powiat: bocheński	Województwo: małopolskie
Część:	Dokumentacja techniczna		Skala 1:1000
Nazwa rysunku:	Sytuacja szczegółowa		Nr rysunku: 2.1
Opracował:	mgr inż. Maciej Nowak Upr. nr DOŚ/BO/0070/10		Data opracowania: maj 2022






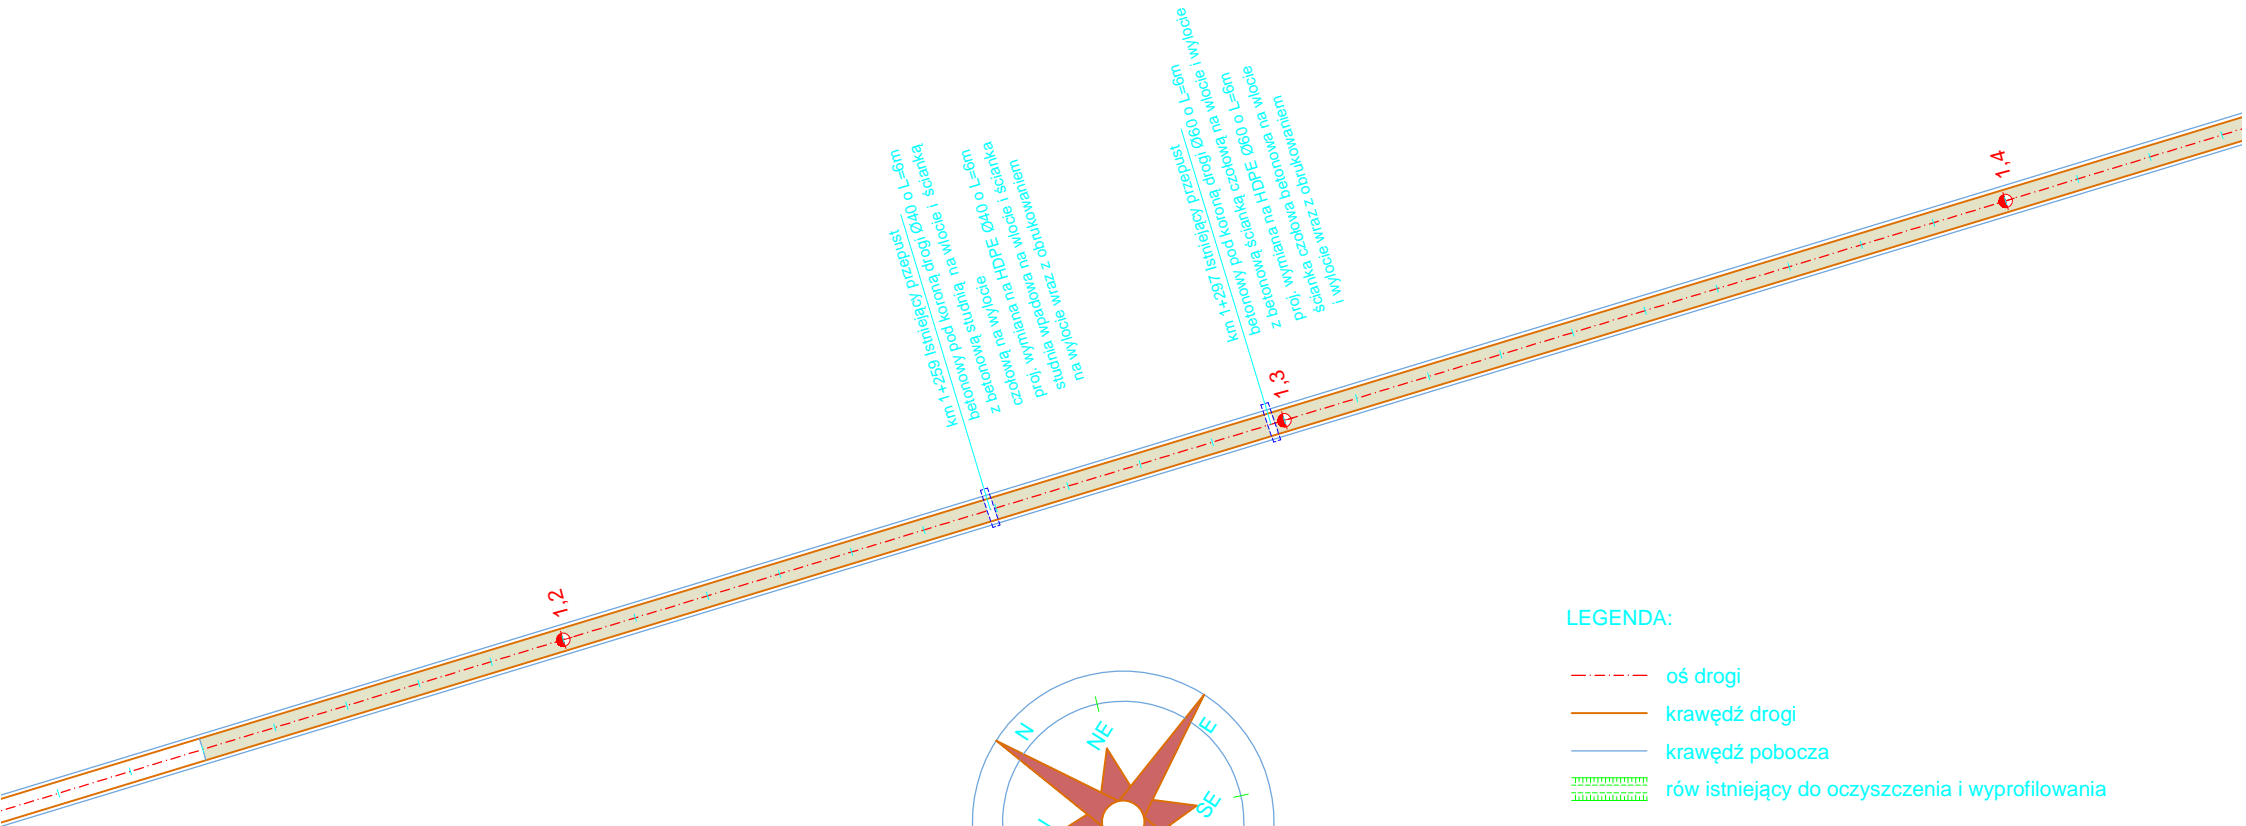

km 1+259 istniejący przepust  
betonowy pod koroną drogi Ø40 o L=6m  
z betonową studnią na wlocie i ścianką  
czołową na wylocie  
proj. wymiana na wlocie i ścianką  
czołową na wylocie z obrুকowananiem  
studnia wpadowa na wlocie z obrুকowananiem  
na wylocie wraz z obrুকowananiem

km 1+297 istniejący przepust  
betonowy pod koroną drogi Ø160 o L=6m  
na wlocie i wylocie  
z betonową ścianką czołową na wlocie  
proj. wymiana na HDPE Ø60 o L=6m  
ścianka czołowa betonowa na wlocie  
i wylocie wraz z obrুকowananiem

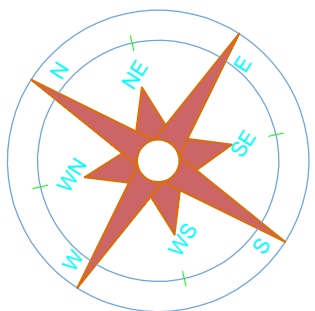



LEGENDA:

- oś drogi
- krawężł drogi
- krawężł pobocza
- rów istniejący do oczyszczenia i wyprofilowania
- nawierzchnia przeznaczona do remontu polegającego na wyprofilowaniu, zagęszczeniu i wykonaniu nawierzchni z mieszanki kruszywa łamanego frakcji 31,5/63,0 o gr 12cm,
- wymiana zniszczonych wodospustów
- przepusty pod drogą przeznaczone do remontu

Remont drogi leśnej nr inw. 220/550 w leśnictwie Kamionna.			
Lokalizacja:	Leśnictwo: Kamionna	Powiat: bocheński	Województwo: małopolskie
Część:	Projekt budowlano wykonawczy		Skala 1:1000
Nazwa rysunku:	Sytuacja szczegółowa		Nr rysunku: 2.4
Opracował:	mgr inż. Maciej Nowak Upr. nr DOŚ/BO/0070/10		Data opracowania: maj 2022

LEGENDA:

- - - oś drogi
- krawężł drogi
- krawężł pobocza
- ||||| rów istniejący do oczyszczenia i wyprofilowania
- nawierzchnia przeznaczona do remontu polegającego na wyprofilowaniu, zagęszczeniu i wykonaniu nawierzchni z mieszanki kruszywa łamanego frakcji 31,5/63,0 o gr 12cm,
- wymiana zniszczonych wodospustów
- - - przepusty pod drogą przeznaczone do remontu

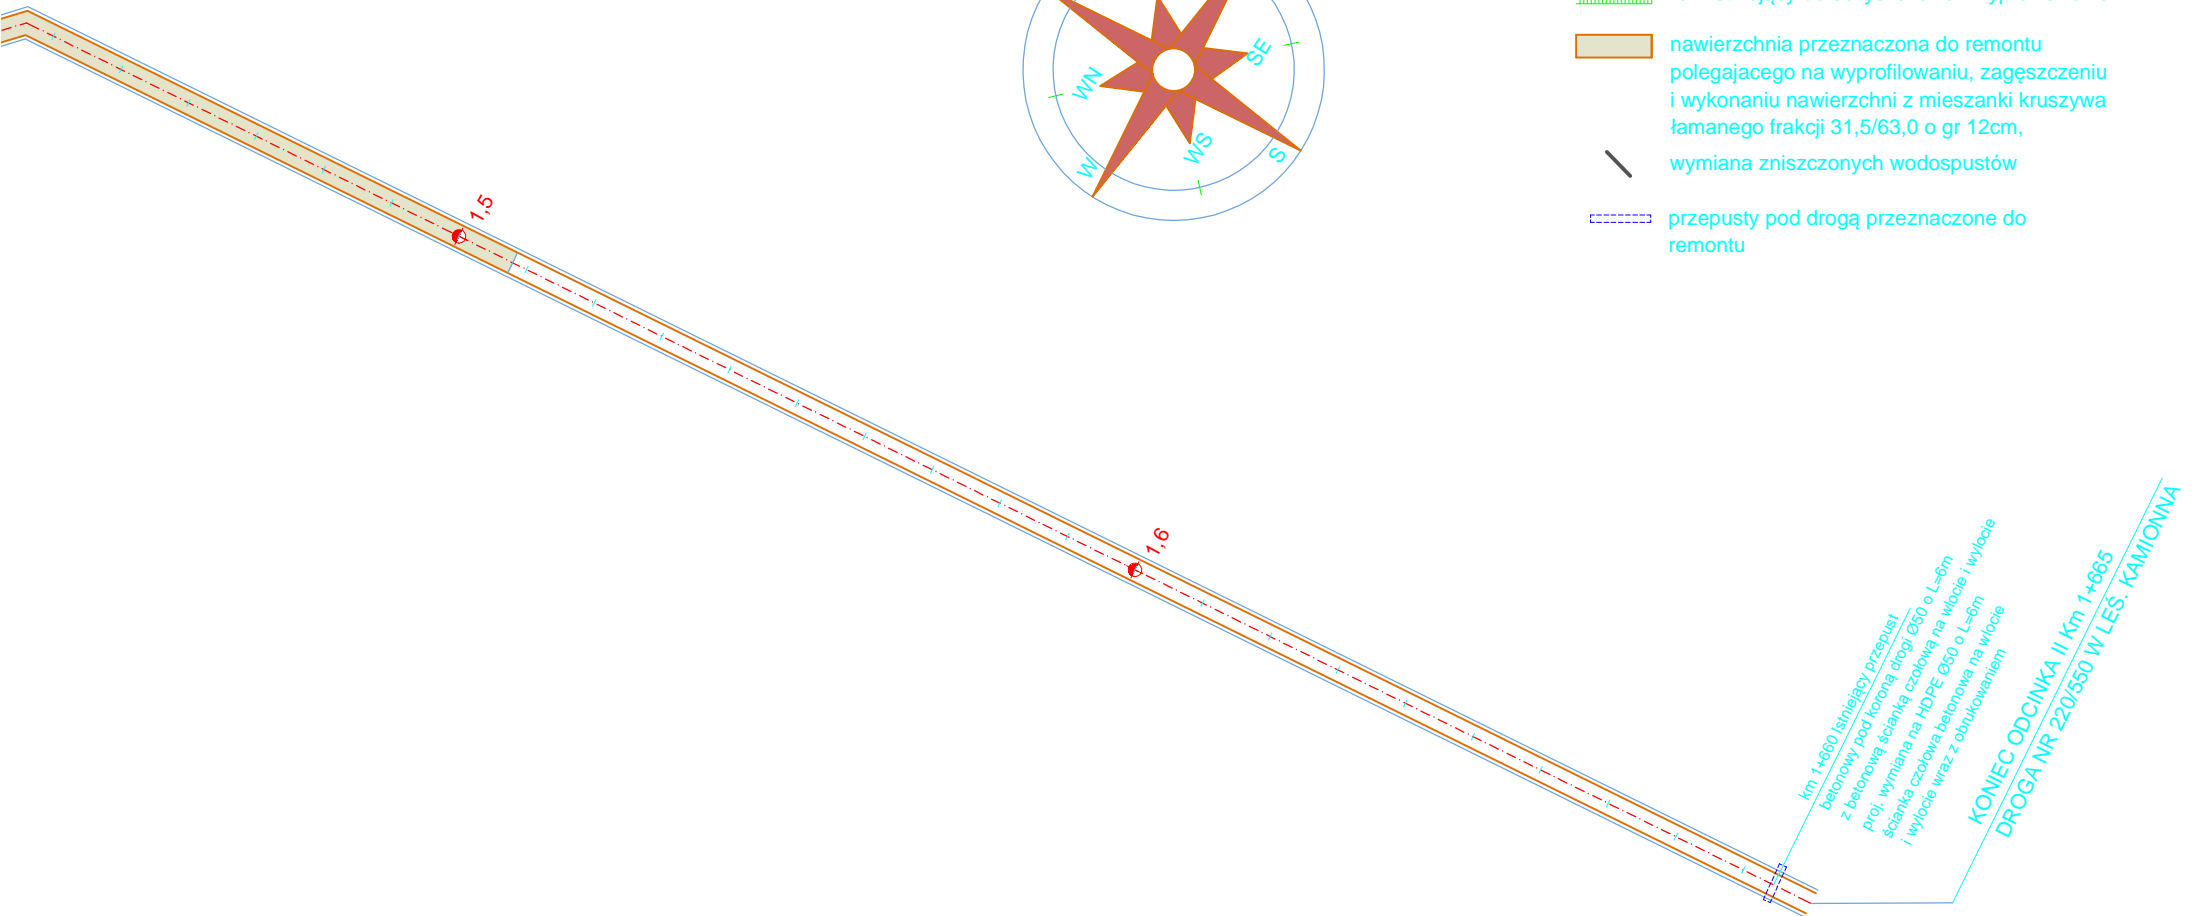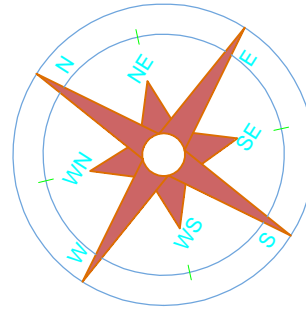

Remont drogi leśnej nr inw. 220/550 w leśnictwie Kamionna.			
Lokalizacja:	Leśnictwo: Kamionna	Powiat: bocheński	Województwo: małopolskie
Część:	Dokumentacja techniczna		Skala 1:1000
Nazwa rysunku:	Sytuacja szczegółowa		Nr rysunku: 2.5
Opracował:	mgr inż. Maciej Nowak <small>Upr. nr DOŚ/BO/0070/10</small>		Data opracowania: maj 2022