


OKLEINA SCIENNA PCV W KOLORZE SZARYM
PAS SZER. 40CM OD H=60 DO H=100CM

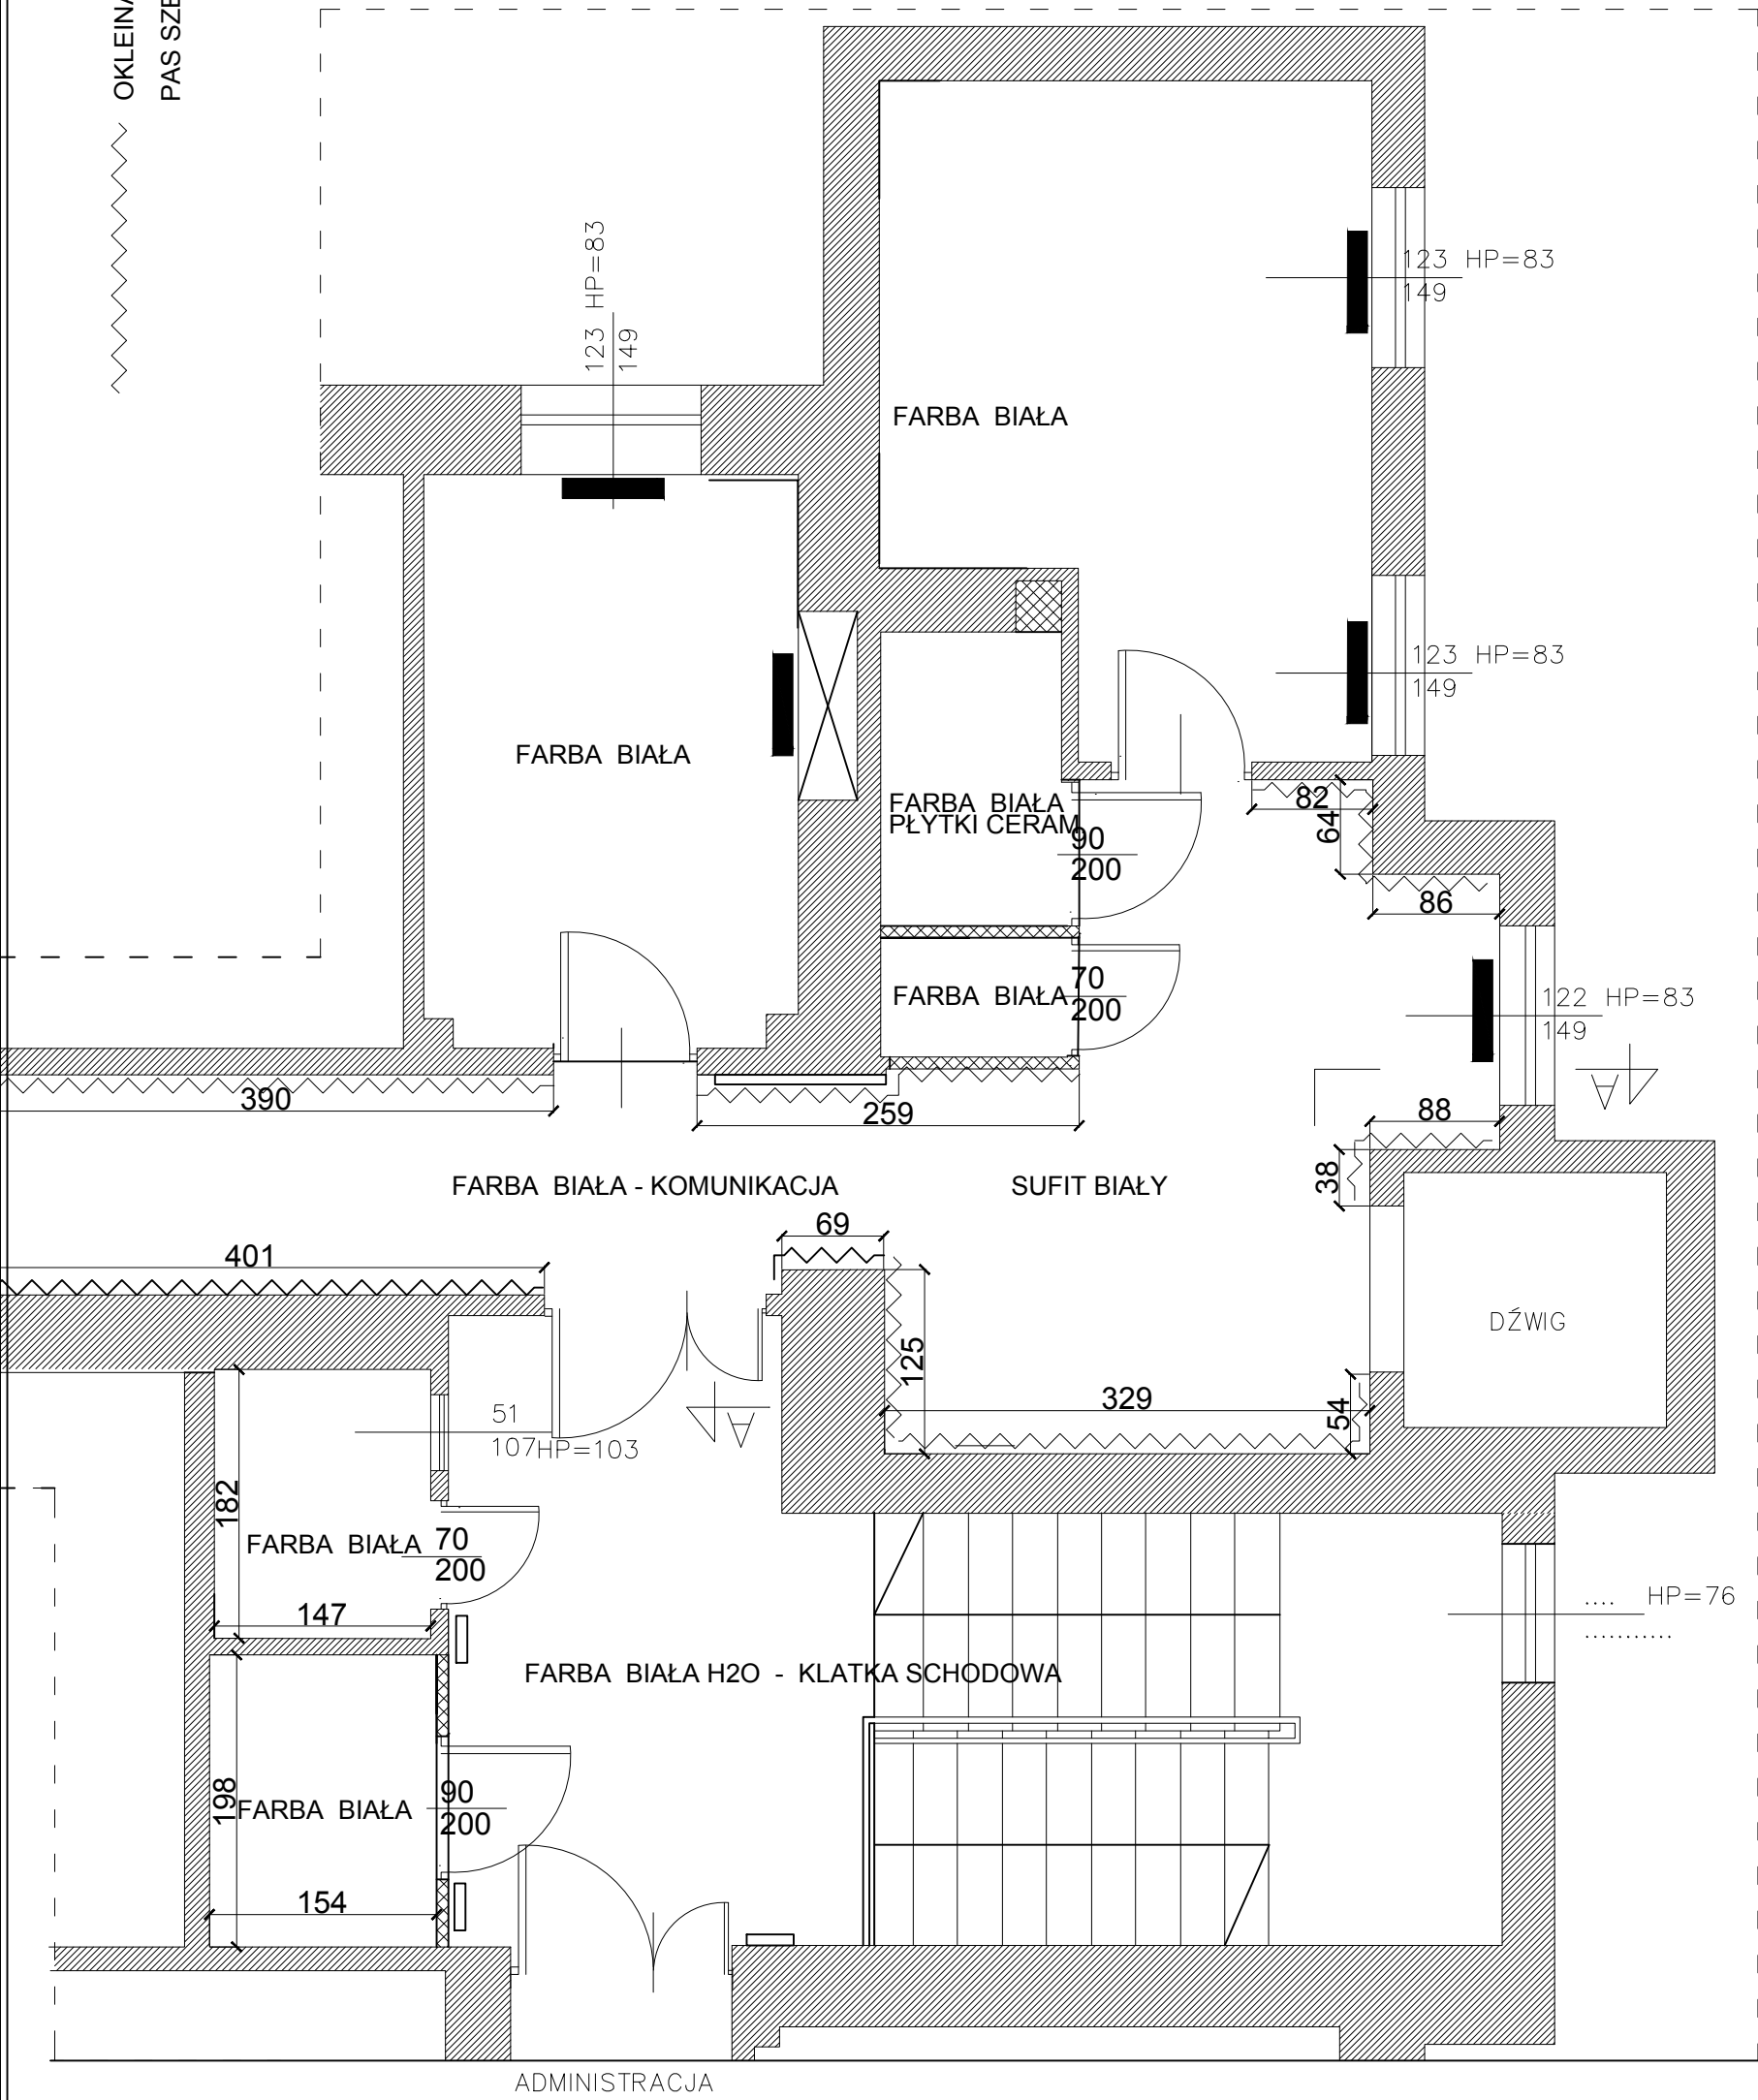

WOJSK.SPECJ.PRZYCHODNIA LEKARSKA		21
KOLORY ŚCIAN CZĘŚĆ 3		
SKALA	DATA:	INWESTOR
1:50	MARZEC 2024	SpecLek Warszawa, ul Chruściela 103