


OKLEINA SCIENNA PCV W KOLORZE SZARYM
PAS SZER. 40CM OD H=60 DO H=100CM

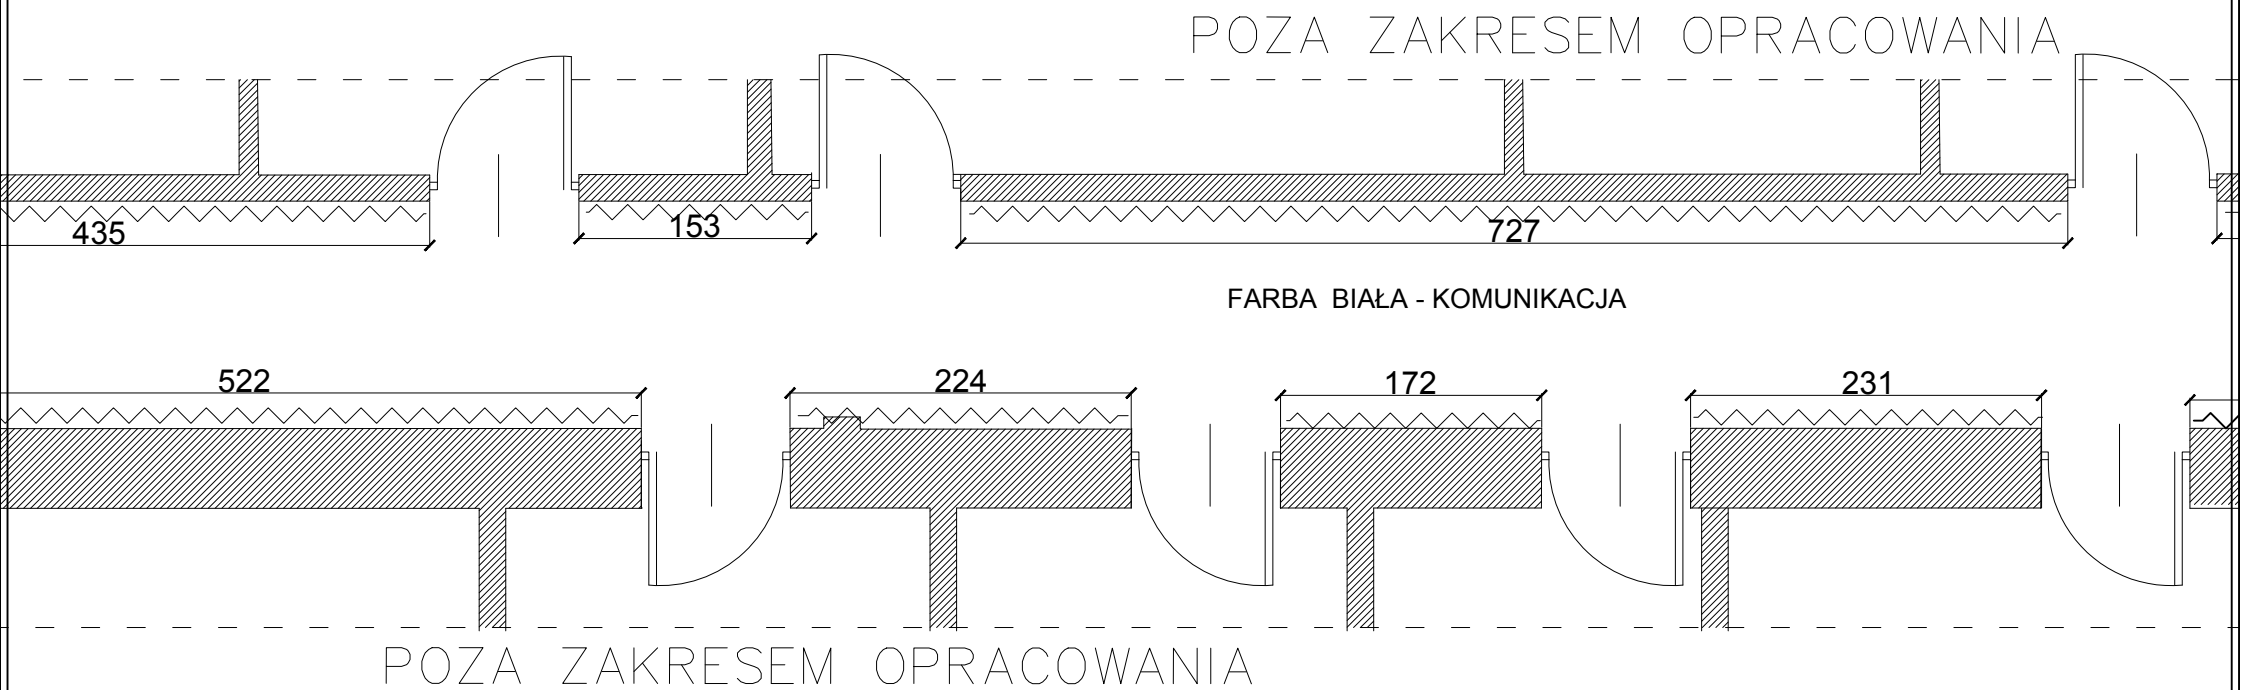

WOJSK.SPECJ.PRZYCHODNIA LEKARSKA	20
KOLORY ŚCIAN CZĘŚĆ 2	
SKALA	INWESTOR
1: 50	SpecLek
MARZEC 2024	Warszawa, ul.Chruściela 103