


SUFIT W PRZEDSIONKU POMALOWANEY NA SZARO

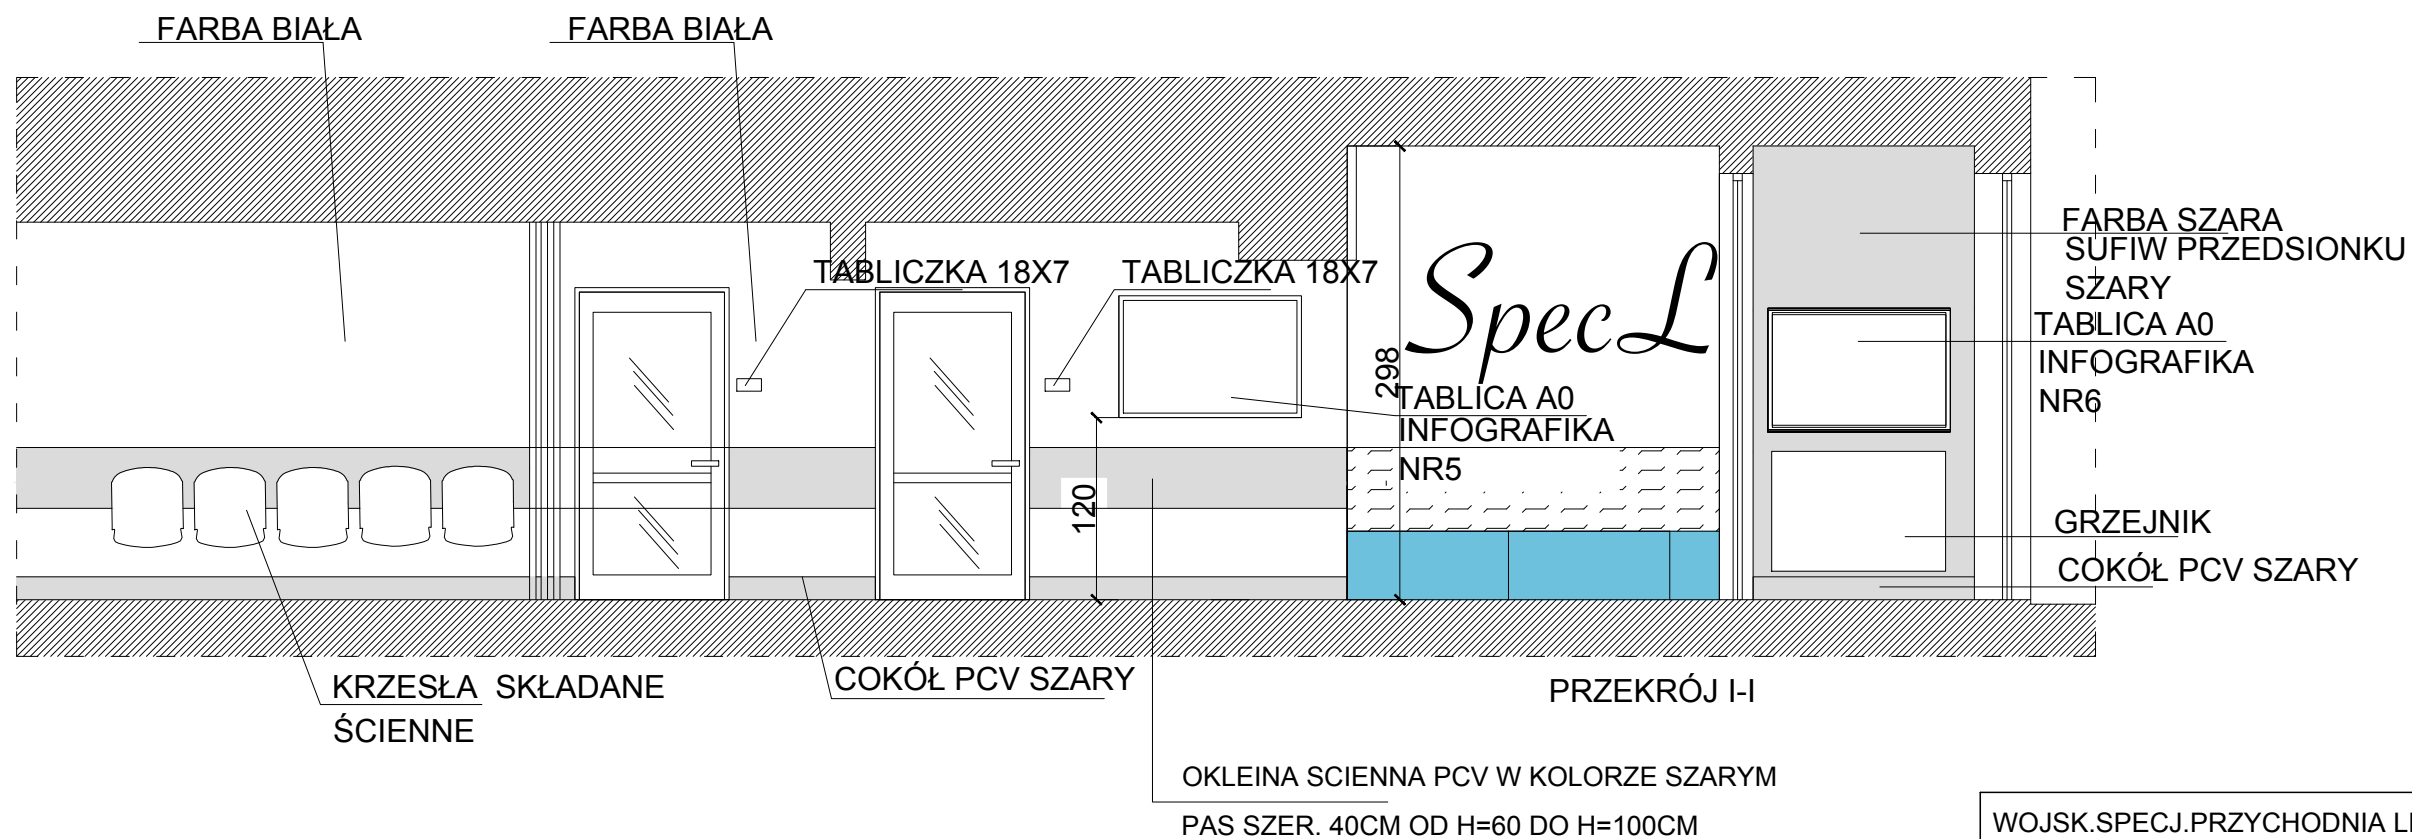

WOJSK.SPECJ.PRZYCHODNIA LEKARSKA		20
PRZEKRÓJ I-I, J-J		
SKALA	DATA:	INWESTOR
1: 50	GRUDZIEŃ 2023	SpecLek Warszawa, ul.Chrusciela 103