
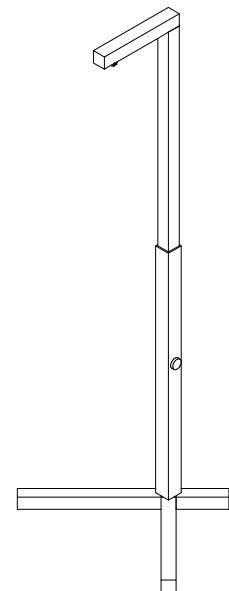


detal A
skala 1:10

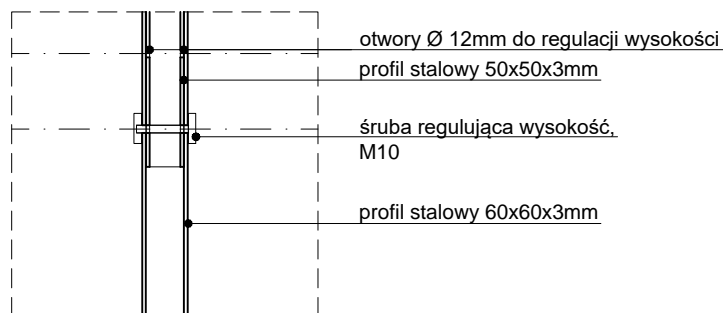

UWAGI:

UCHWYT STALOWY MOCOWANY DO PROFILU STALOWEGO ZA POMOCĄ ŚRÓBY Z NAKRĘTKĄ + 2 PODKŁADKI GUMOWE.
WSZYSTKIE ELEMENTY STALOWE OCYNKOWANE OGNIOWO I MAŁOWANE PROSZKOWO, KOLOR ANTRACYT, RAL 7016.

TEMAT	PROJEKT PLACÓWKI NAUKOWO-BADAWCZEJ AKADEMICKIEGO CENTRUM TECHNOLOGII PODWODNYCH AKADEMII MARYNARKI WOJENNEJ W GDYNI WRAZ Z INFRASTRUKTURĄ TECHNICZNĄ I ZAGOSPODAROWANIEM TERENU	JEDN. PROJEKTOWA	PNIEWSKI ARCHITEKCI Sp. z o.o. ul. Świętojańska 79/9, 81-389 Gdynia www.pniewskiarchitekci.pl	
ADRES	ul. Grudzińskiego, dz. nr 1597, 1600, 1604 obręb 0021 Oksywie	INWESTOR	AKADEMIA MARYNARKI WOJENNEJ IM. BOHATERÓW WESTERPLATTE ul. Śmidowicza 69, 81-127 Gdynia	
PROJEKTANT w specjalności architektonicznej	mgr inż. arch. Patryk Pniewski upr. nr PO/KK/287/2009	FAZA	PROJEKT WYKONAWCZY	
OPRACOWAŁ/A	mgr arch. Ewa Greczkowska mgr inż. arch. Anna Nowak	BRANŻA	ARCHITEKTURA WNĘTRZ	
SPRAWDZAJĄCY w specjalności architektonicznej	mgr inż. arch. Szymon Czech upr. nr 205/POOKK/IV/2017	SKALA	DATA	NR RYS.
TYTUŁ	POM. 153 (PARTER) RECEPCJA - STOJAK EKSPOZYCYJNY		1:25	październik 2020 PW-W21