


Kopia mapy zasadniczej

Skala mapy 1:500

Godło arkusza mapy	5.150.27.06.3.4
Jednostka ewid.	0008 Warta Bolesławiecka
Obręb ewid.	0005 Raciborowice Górne
Numer działki	363/6
Ulica, nr	
Układ współrz. płaskich	2000/15
Układ wysokości	PL-EVRF2007-NH

Poświadczam zgodność niniejszej kopii z treścią materiału państwowego zasobu geodezyjnego i kartograficznego	
Numer sprawy	WGK.6642.2.969.2023
Organ wydający	Starosta Bolesławiecki ul. Armii Krajowej 12, 59-700 Bolesławiec
Data wykonania kopii	14.09.2023
Sporządził(a): Łukasz Leś	
Dokument podpisany elektronicznie	

Dokument podpisany przez  
Katarzyna Potanska  
Data: 2023.09.14  
13:56:54 CEST

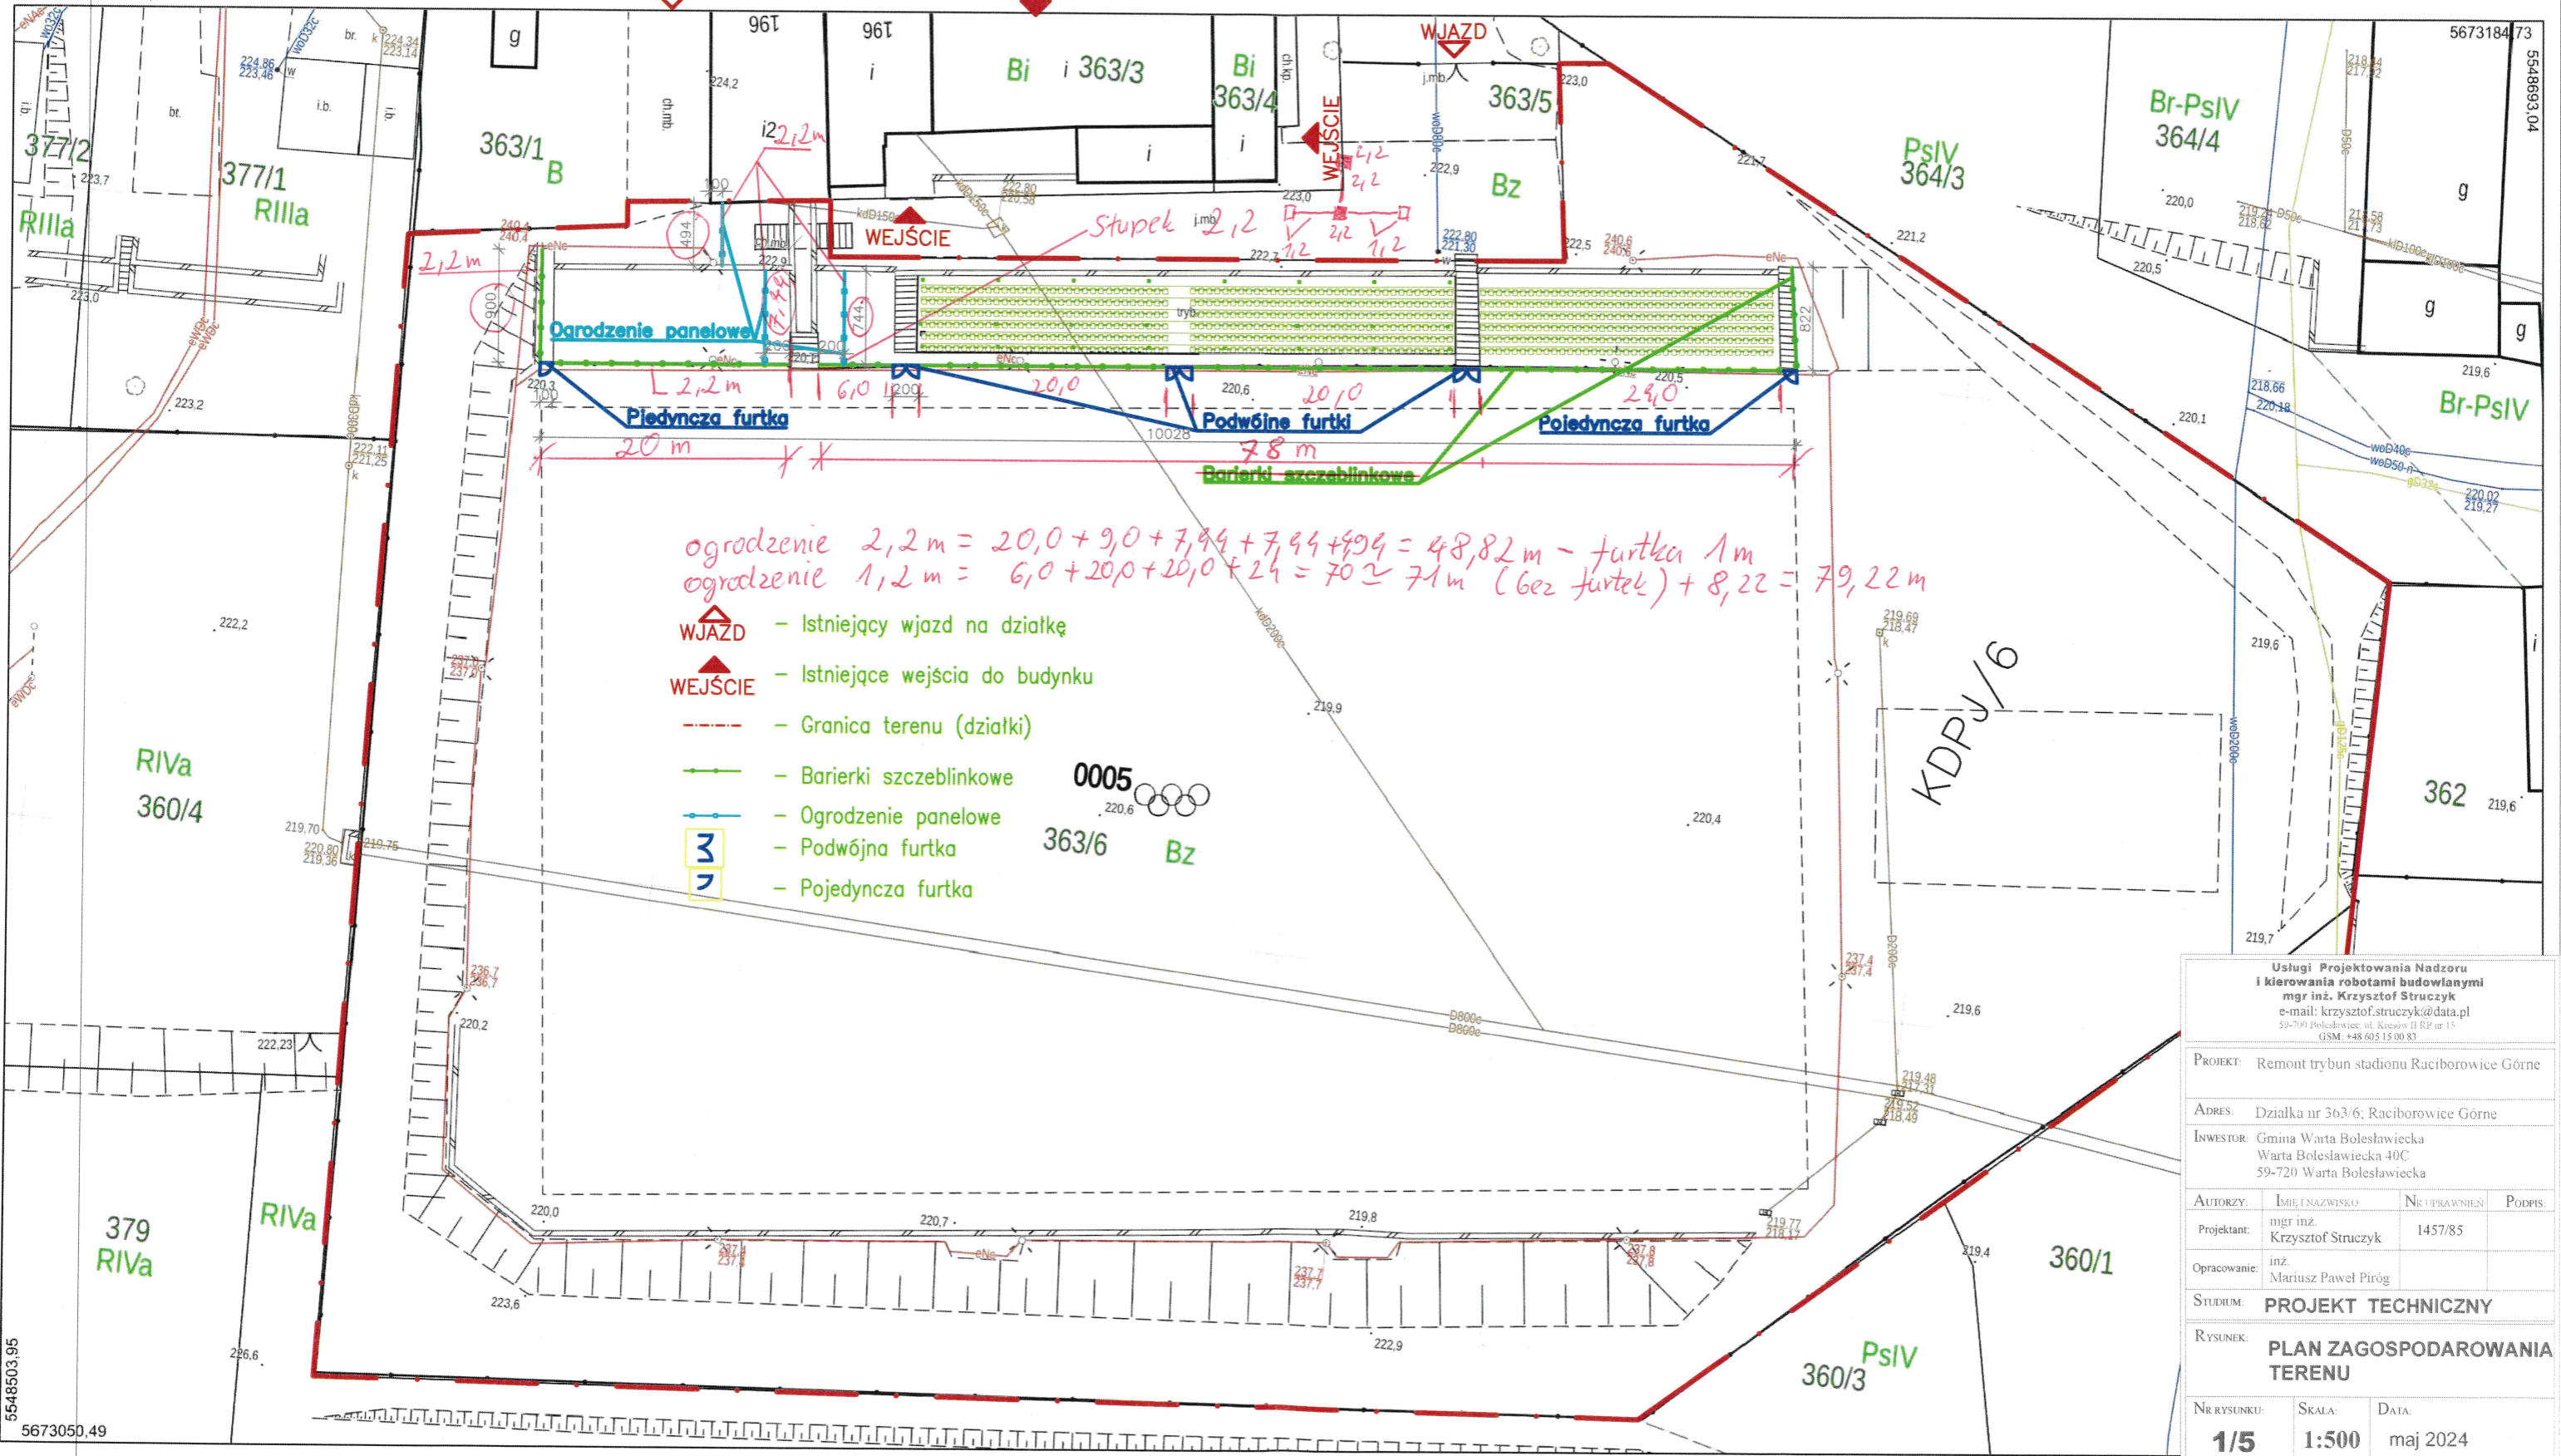

Usługi Projektowania Nadzoru i kierowania robotami budowlanymi mgr inż. Krzysztof Struczyk e-mail: krzysztof.struczyk@data.pl 59-700 Bolesławiec, ul. Krasowa 11 RP nr 15 GSM: +48 605 15 00 83		
PROJEKT: Remont trybun stadionu Raciborowice Górne		
ADRES: Działka nr 363/6; Raciborowice Górne		
INWESTOR: Gmina Warta Bolesławiecka Warta Bolesławiecka 40C 59-720 Warta Bolesławiecka		
AUTORYZY:	IMIĘ I NAZWISKO	NR I PRZEWNIENIENIA
Projektant:	Krzysztof Struczyk	1457/85
Opracowanie:	inż. Mariusz Paweł Pirog	
STUDIUM: PROJEKT TECHNICZNY		
RYSUNEK: PLAN ZAGOSPODAROWANIA TERENU		
NR RYSUNKU:	SKALA:	DATA:
1/5	1:500	maj 2024