

Skala 1:500



- nr 2 — otwory badawcze
gruntów
- I — linie przekrojów
geotechnicznych
- Odkrywka 1 — odkrywki fundamentów

Opracował:

Warszawa październik 2004 r.


PRZEKRÓJ

GEOTECHNICZNY

I

Skala

pozioma 1: 250
pionowa 1: 50

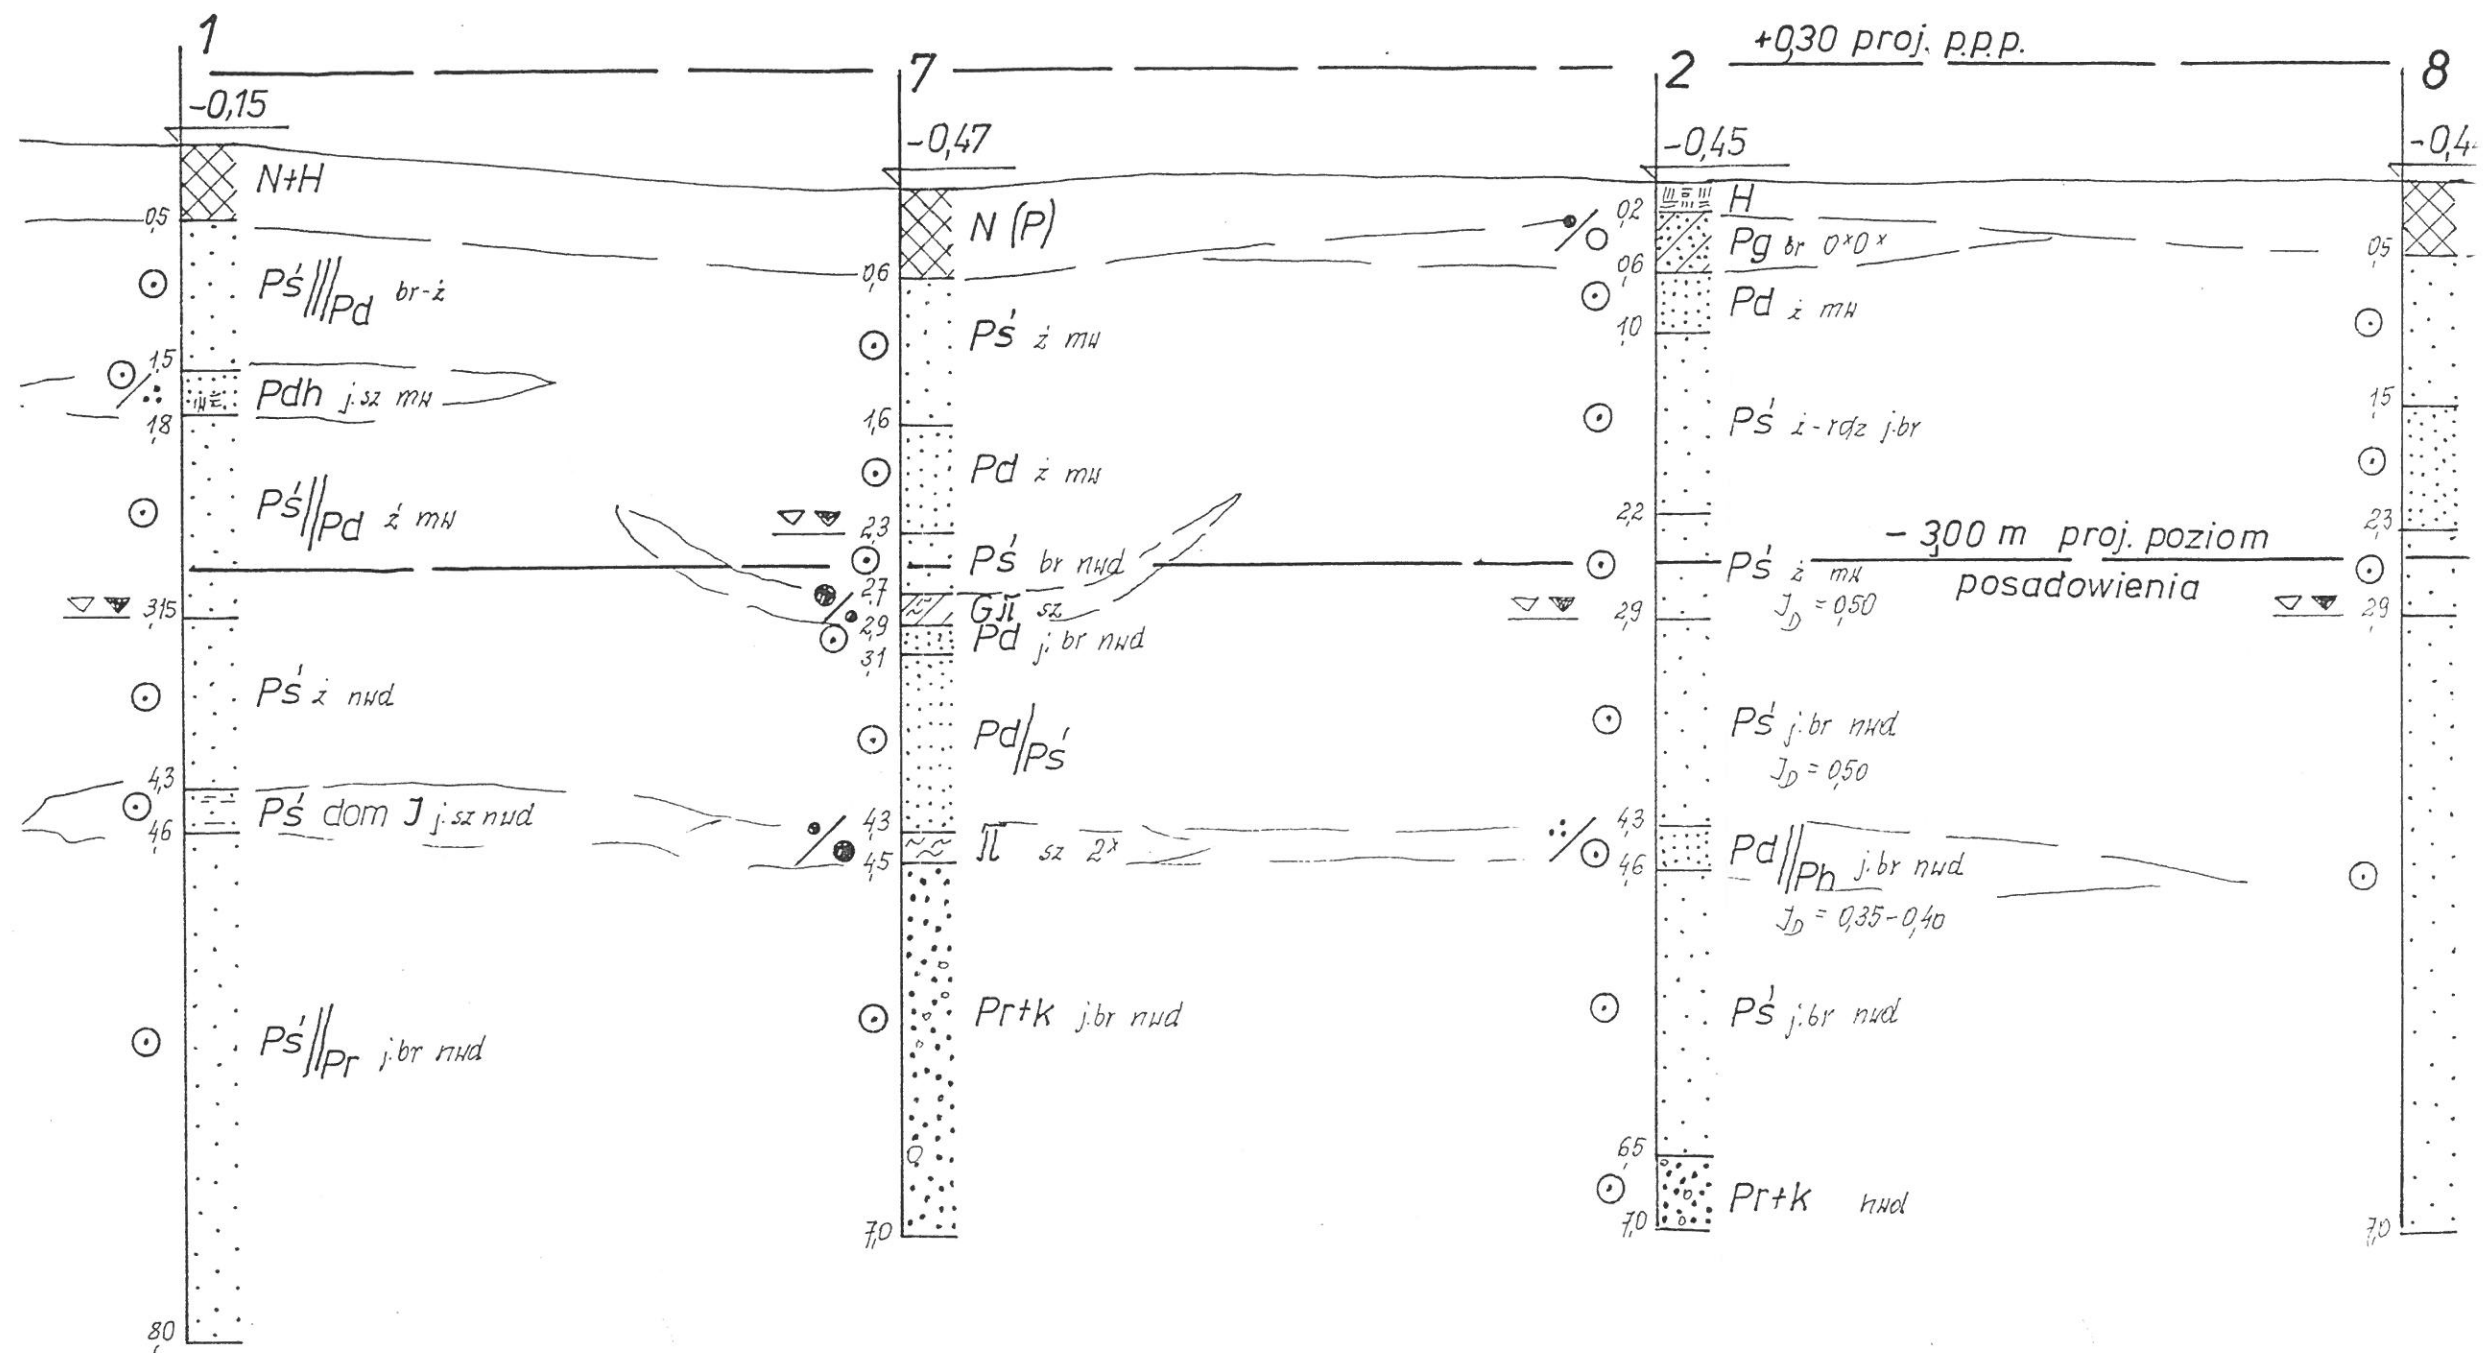


ZĘKRÓJ

GEOTECHNICZNY

I ————— I

Skala

pozioma 1: 250
 pionowa 50

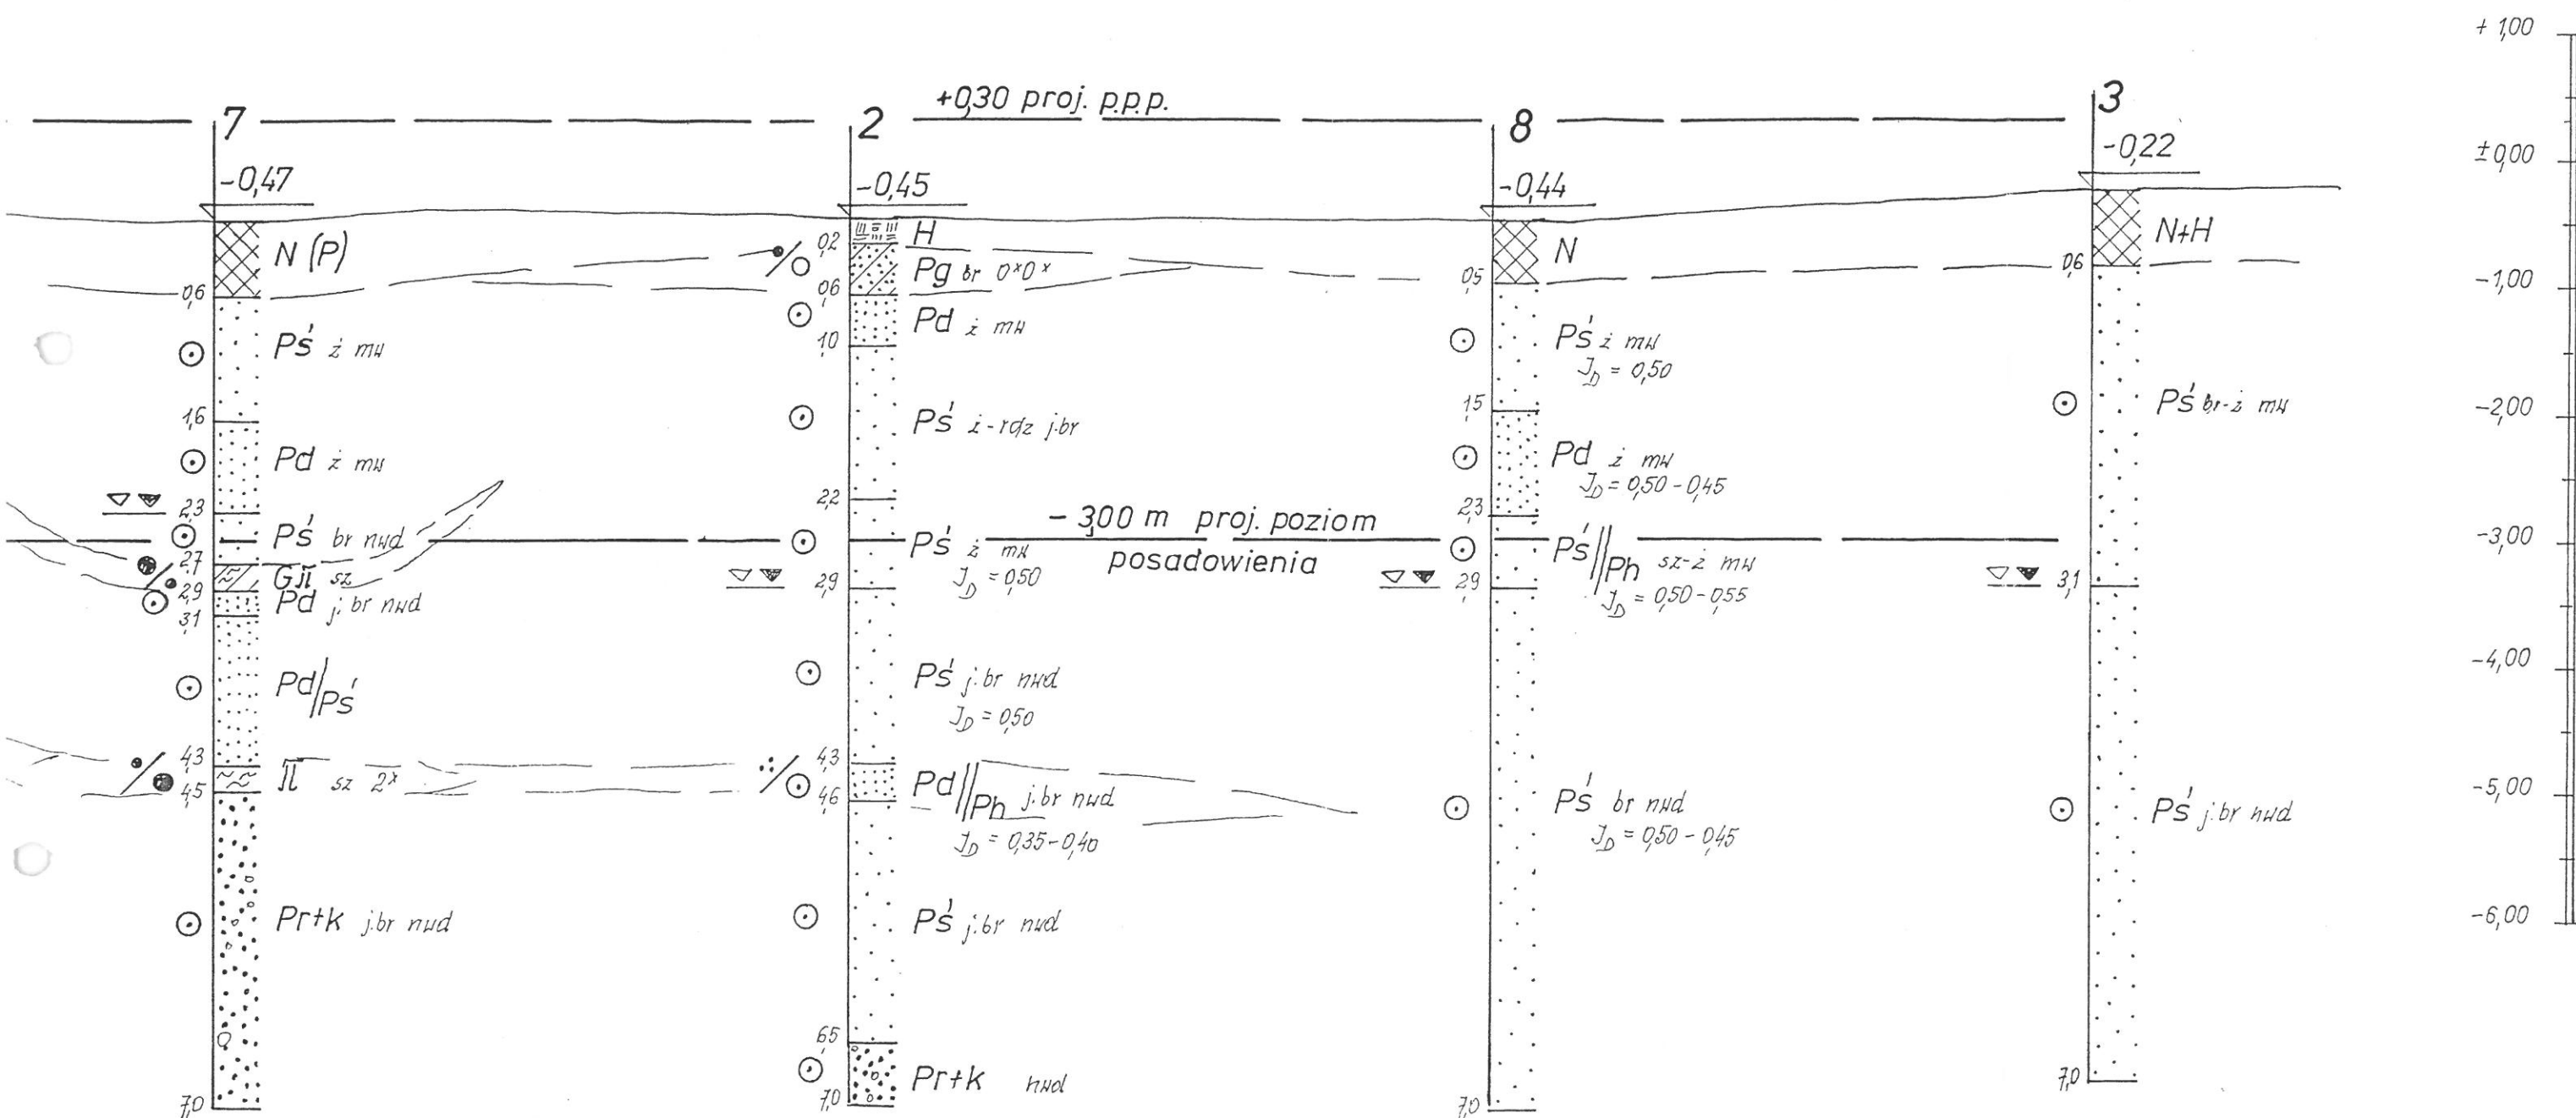

RYS. NR.2.

Opracował:

Warszawa październik 2004 r


PRZEKRÓJ

GEOTECHNICZNY


II

II

Skala $\frac{\text{pozioma}}{\text{pionowa}} 1: \frac{250}{50}$

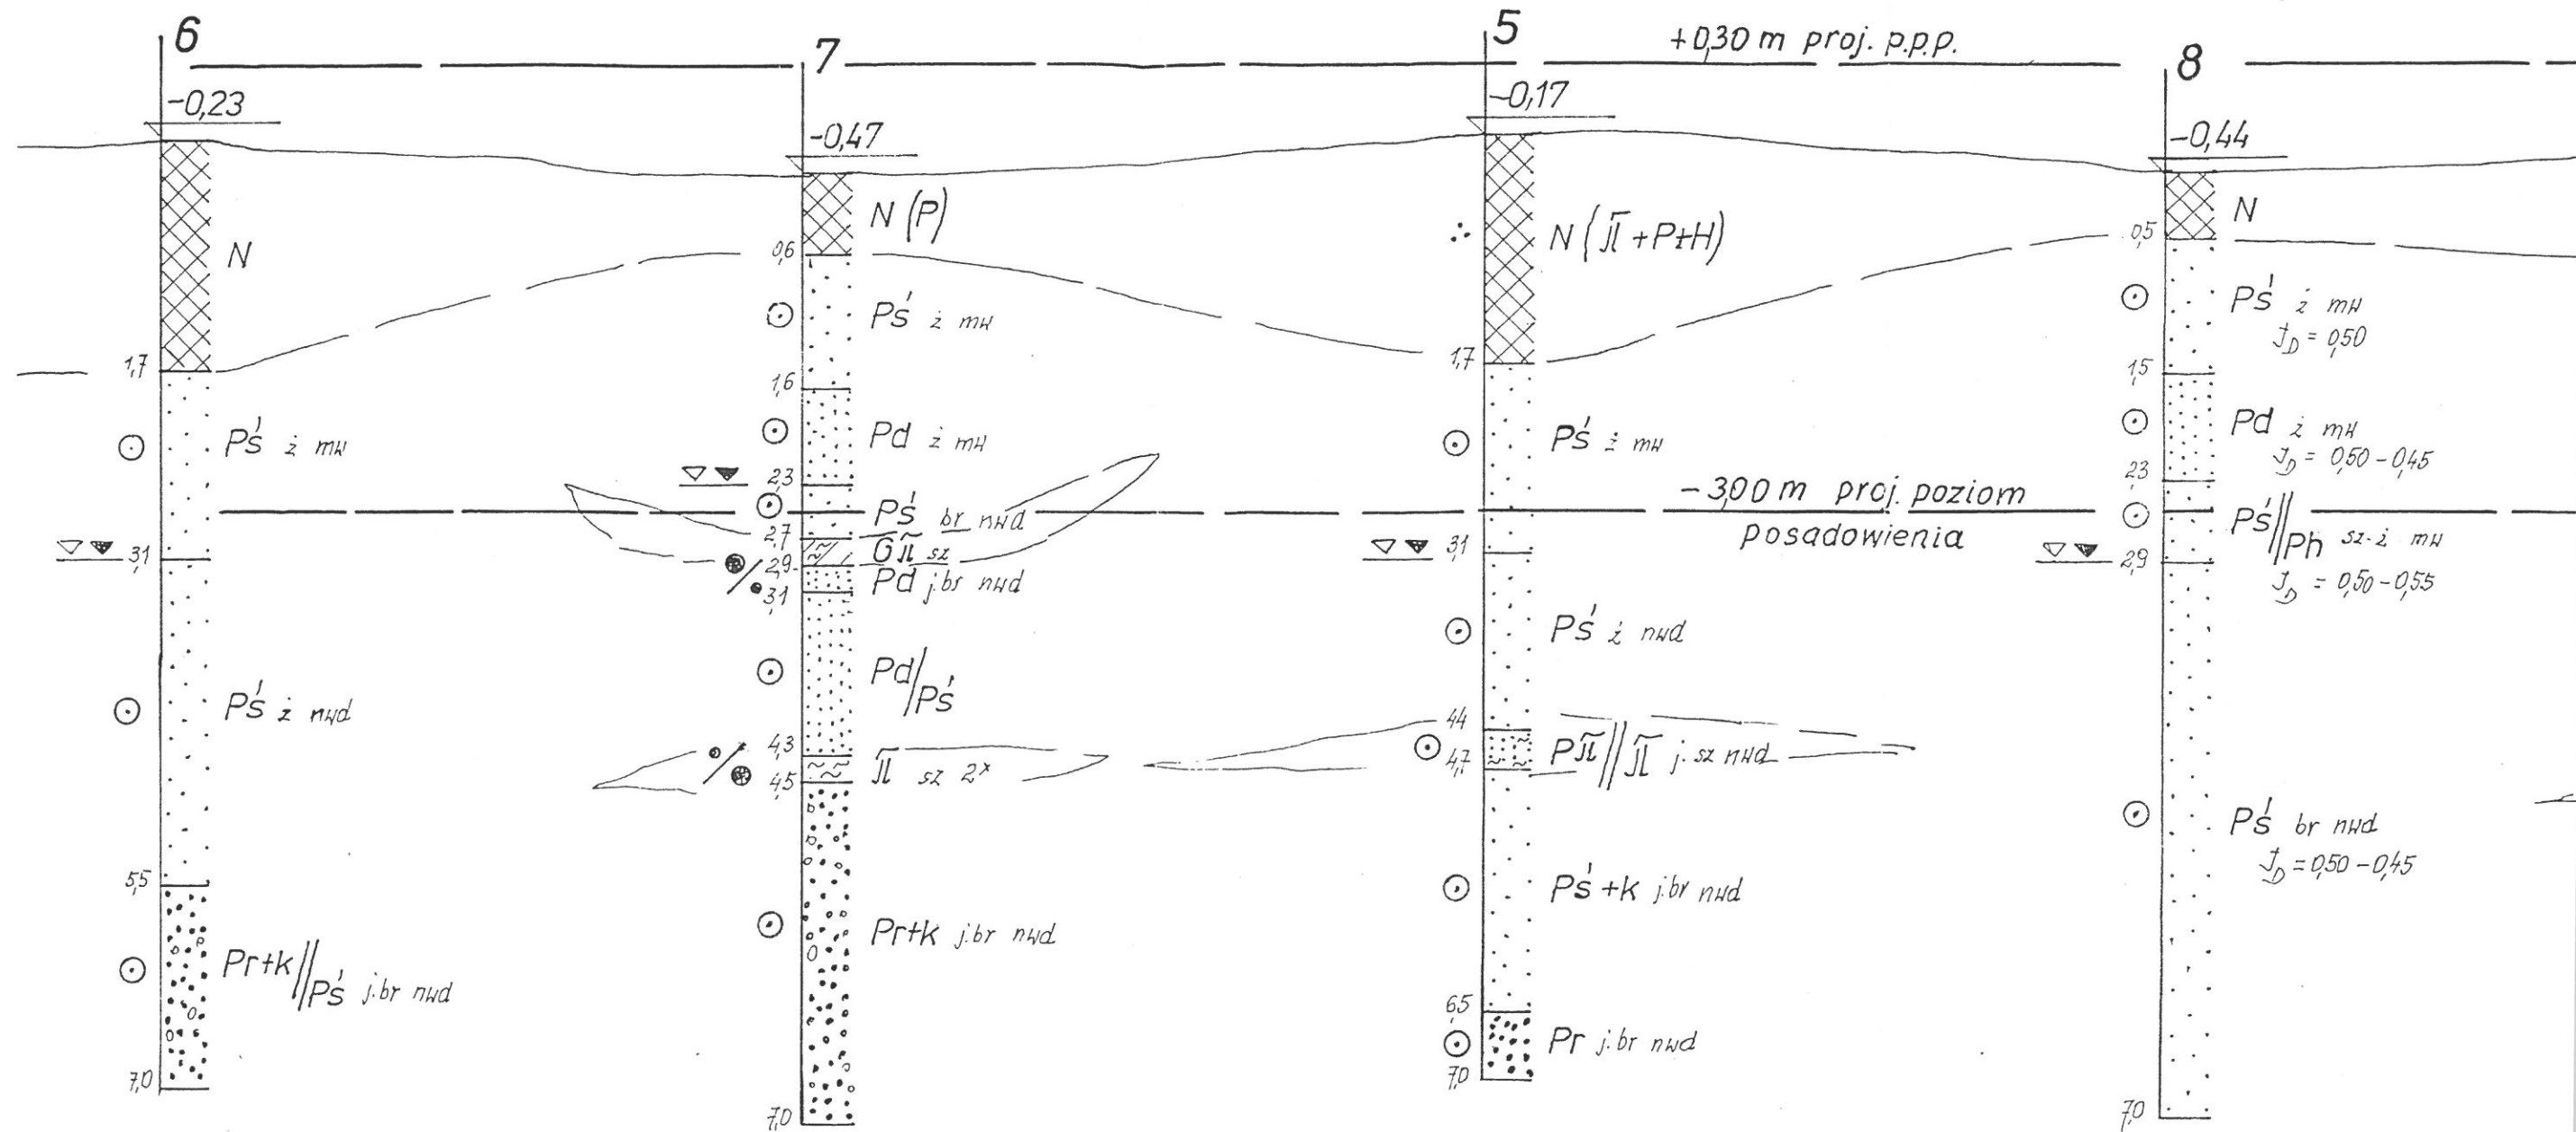

ICZNY II II
skala pozioma pionowa 1: 250 50

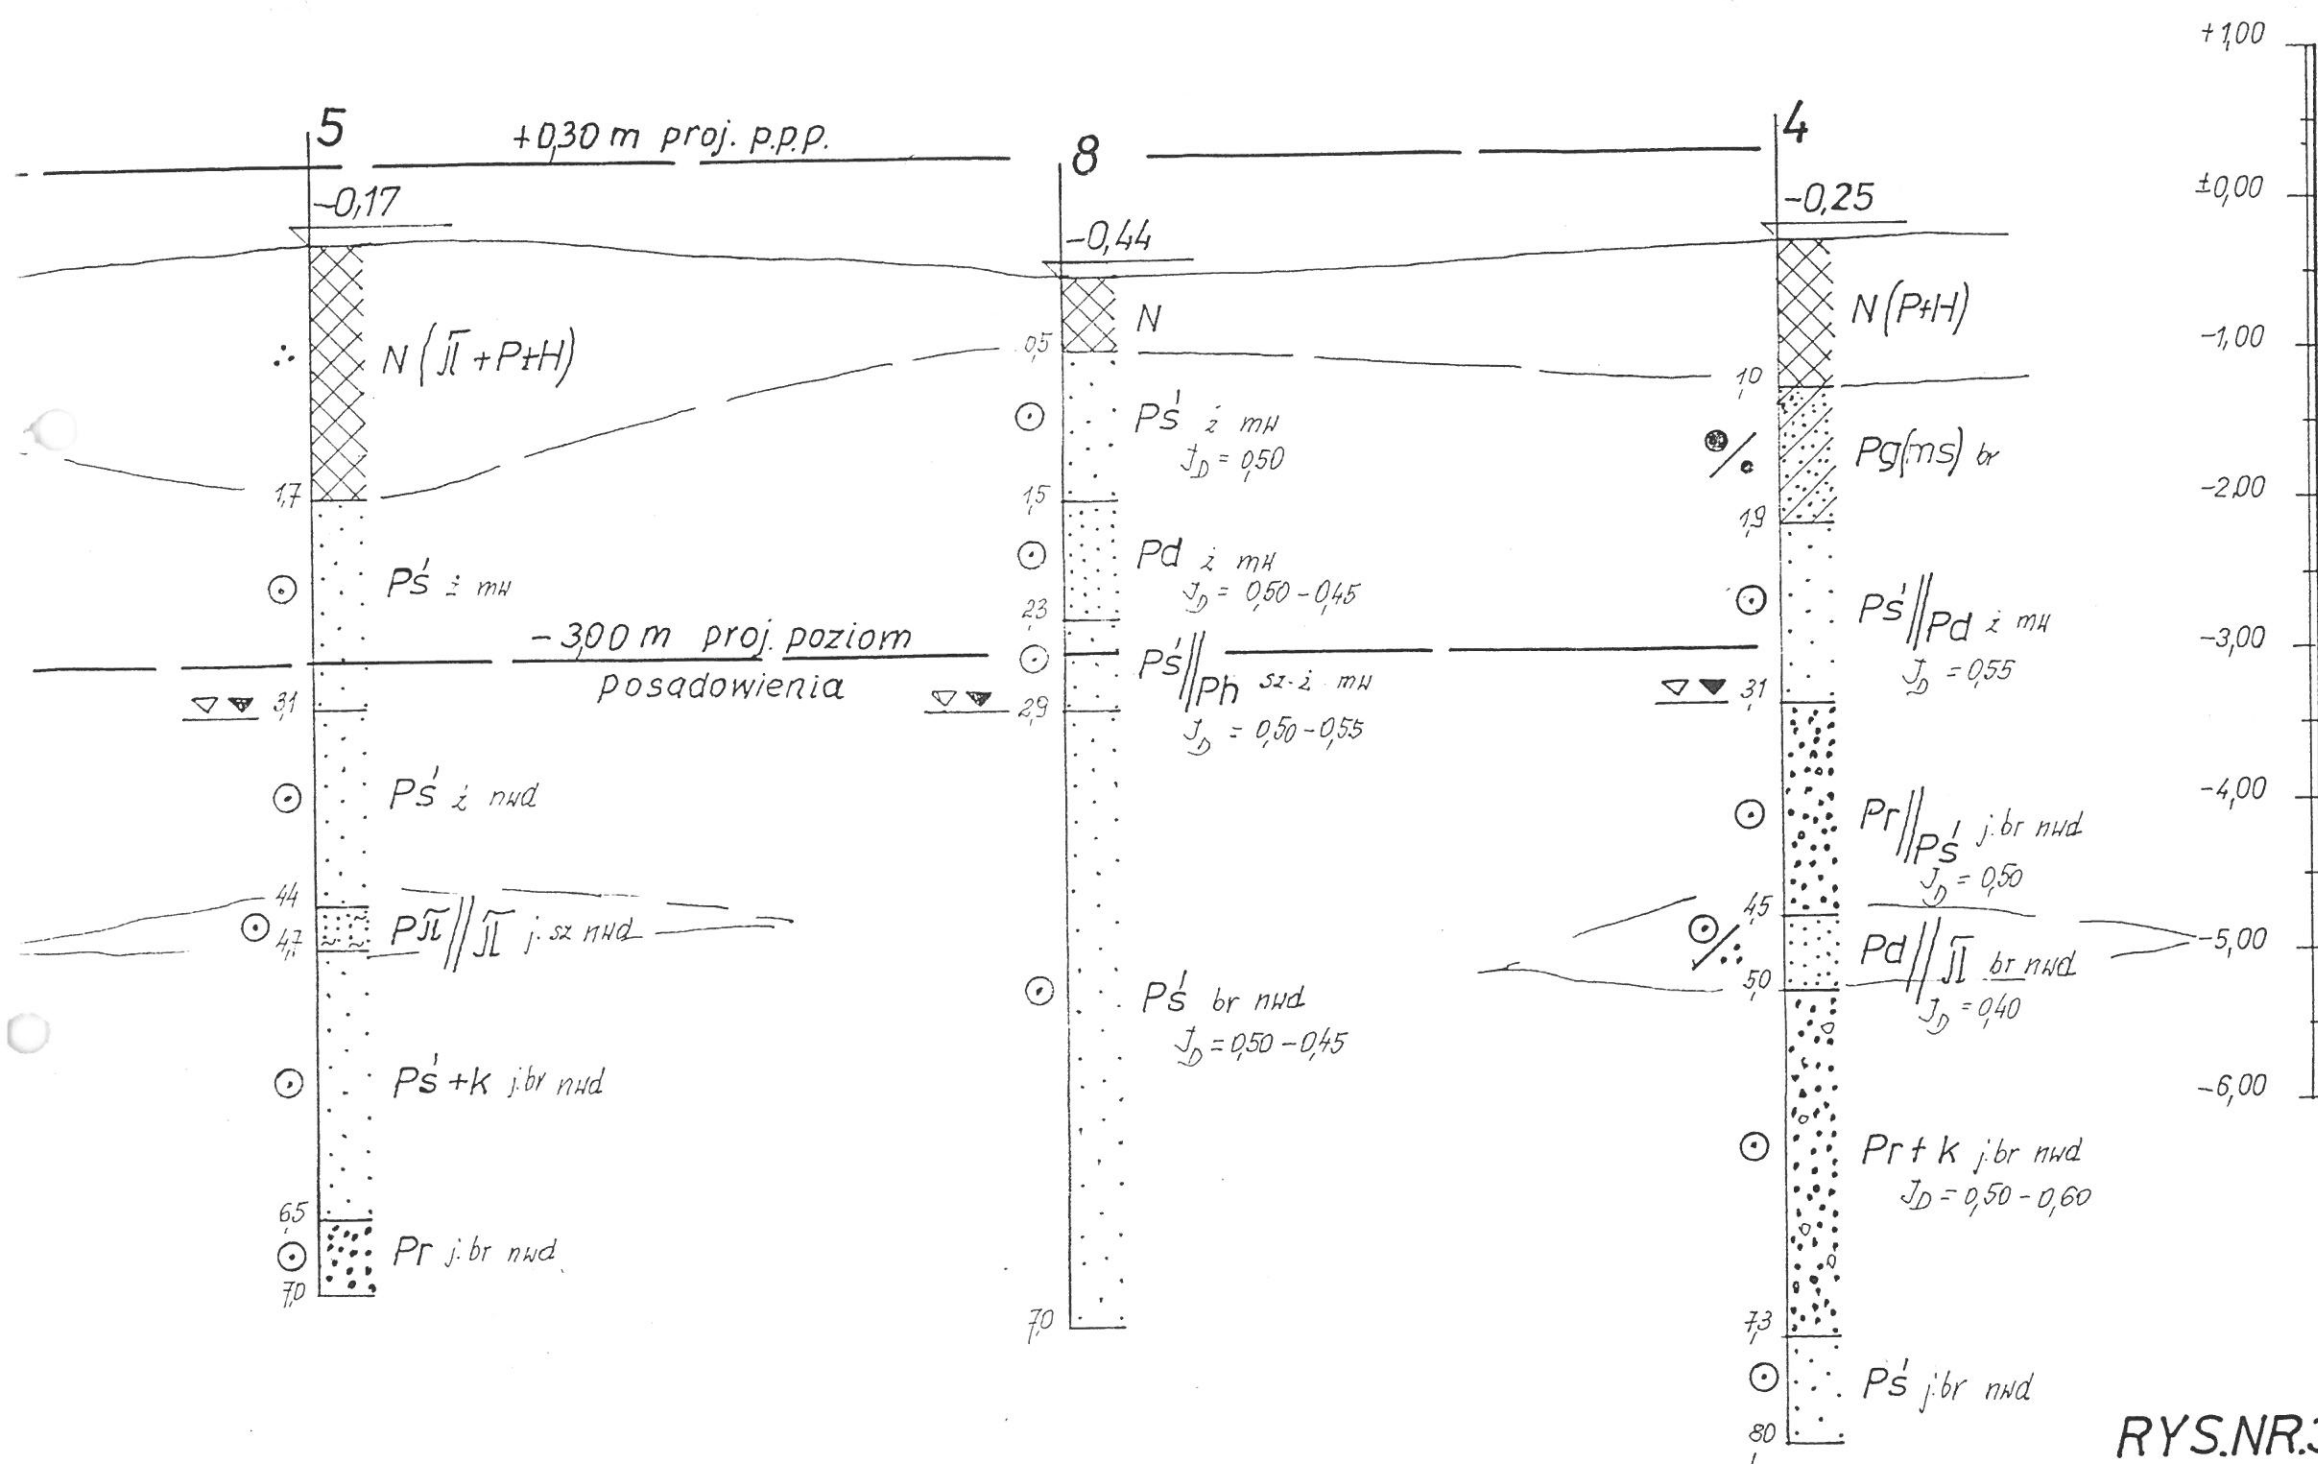

RYS.NR.3.

Opracował:

[Signature]