


PRZEKRÓJ NORMALNY-KONSTRUKCYJNY ULICY

skala 1:50

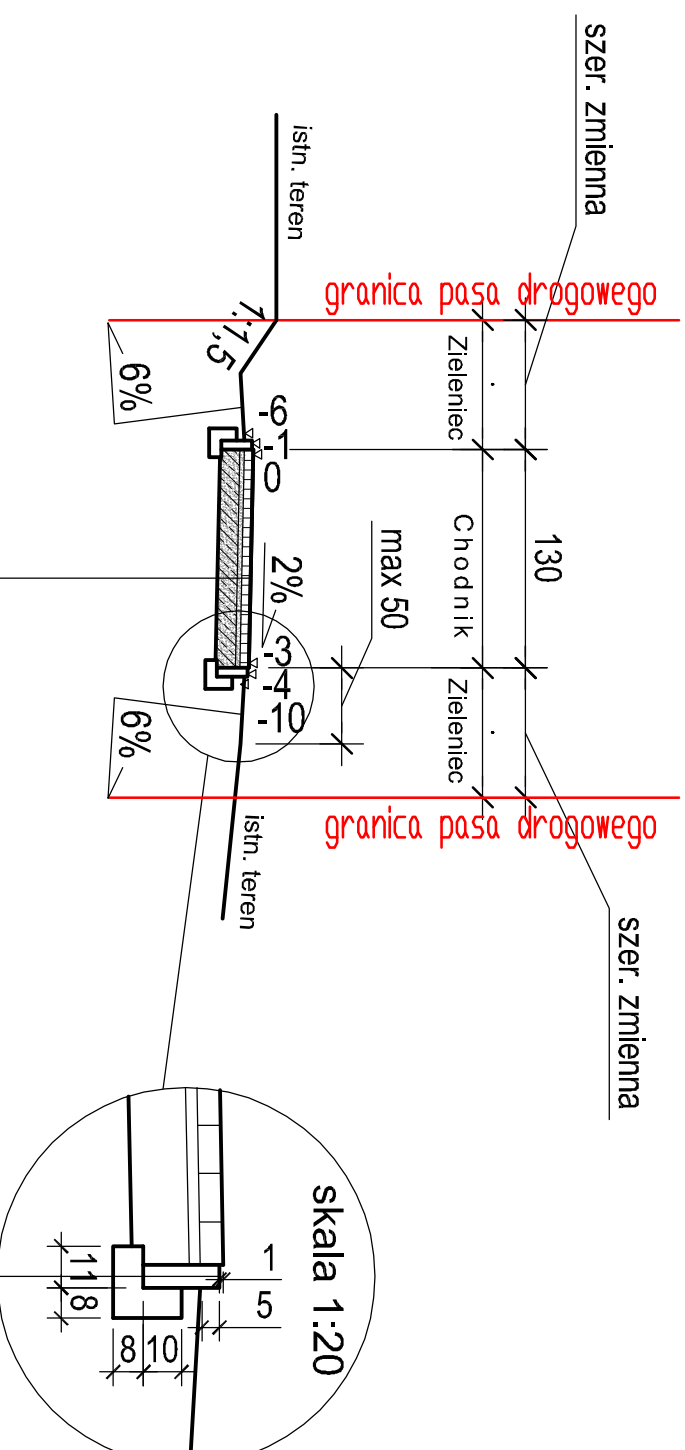

KONSTRUKCJA CHODNIKA (G4)

6cm	Kostka brukowa betonowa typu holland, szara, spoiny wypełnione zaprawą cementowo-piaskową 1:4
3cm	Podsyпка cementowo-piaskowa 1:4
17cm	Ulepszone podłoże z piasku stabilizowanego cementem Rm=2,5MPa wg PN-S-96012:1997

Σ 26cm

TEMAT	INWESTOR
PRZEBUDOWA CHODNIKA w M. BABIN DZIAŁKA NR 650 I 715	GMINA BEŁŻYCE ul. Lubelska 3 24 - 200 Bełżyce
NAZWA RYSUNKU	SKALA
PRZEKRÓJ NORMALNY - KONSTRUKCYJNY	1:50
PROJEKTOWAŁ	SPECJALNOŚĆ:
mgr inż. Agnieszka Stręciwilk	D
	FAZA
	DT
	DATA
	09.2020
	NR UPR./IZBA
	PODPIS
	LUB/BD/0099/17
	POD/16;
	LUB/BD/0099/17
	NR RYS.
	D.03

Zgodnie z Ustawą z 4 lutego 1994 o prawie autorskim i prawach pokrewnych (Dz.U. z 2006r. nr 90 poz. 631. nr 94 poz. 658, nr 121 poz.843) projekt niniejszy jest utworzem w rozumieniu tej ustawy i podlega ochronie prawnej.