

Bydgoszcz, dnia 15.07 2022 roku

Gerda i Stanisław Wilczarscy
ul. Leszczyńskiego 68, 85-137 Bydgoszcz

OŚWIADCZENIE

Oświadczamy, że jesteśmy właścicielami nieruchomości zlokalizowanej przy ul. Leszczyńskiego 68 w Bydgoszczy, oznaczonej w ewidencji gruntów jako działki nr 180/1 i 180/4 obręb 93 (księga wieczysta nr BY1B/00033345/7).

Akceptujemy przedstawioną trasę przyłącza ciepłowniczego 2xDn32 do projektowanego węzła ciepłego w budynku mieszkalnym przy ul. Leszczyńskiego 68 w Bydgoszczy przedstawioną na załączniku graficznym, stanowiącym integralną część oświadczenia.

Wyrażamy zgodę na czasowe i trwałe zajęcie terenu pod budowę przyłącza ciepłowniczego 2xDn32 (podziemnego, preizolowanego / w budynku) do przedmiotowego budynku.


uwagi:

Inwestor (KPEC spółka z o.o.) własnym kosztem i staraniem przywróci teren do stanu sprzed realizacji inwestycji.

Załącznik
mapa wykonana w systemie KPEC

Gerda Wilczarska
/podpis/

St. Wilczarski
/podpis/

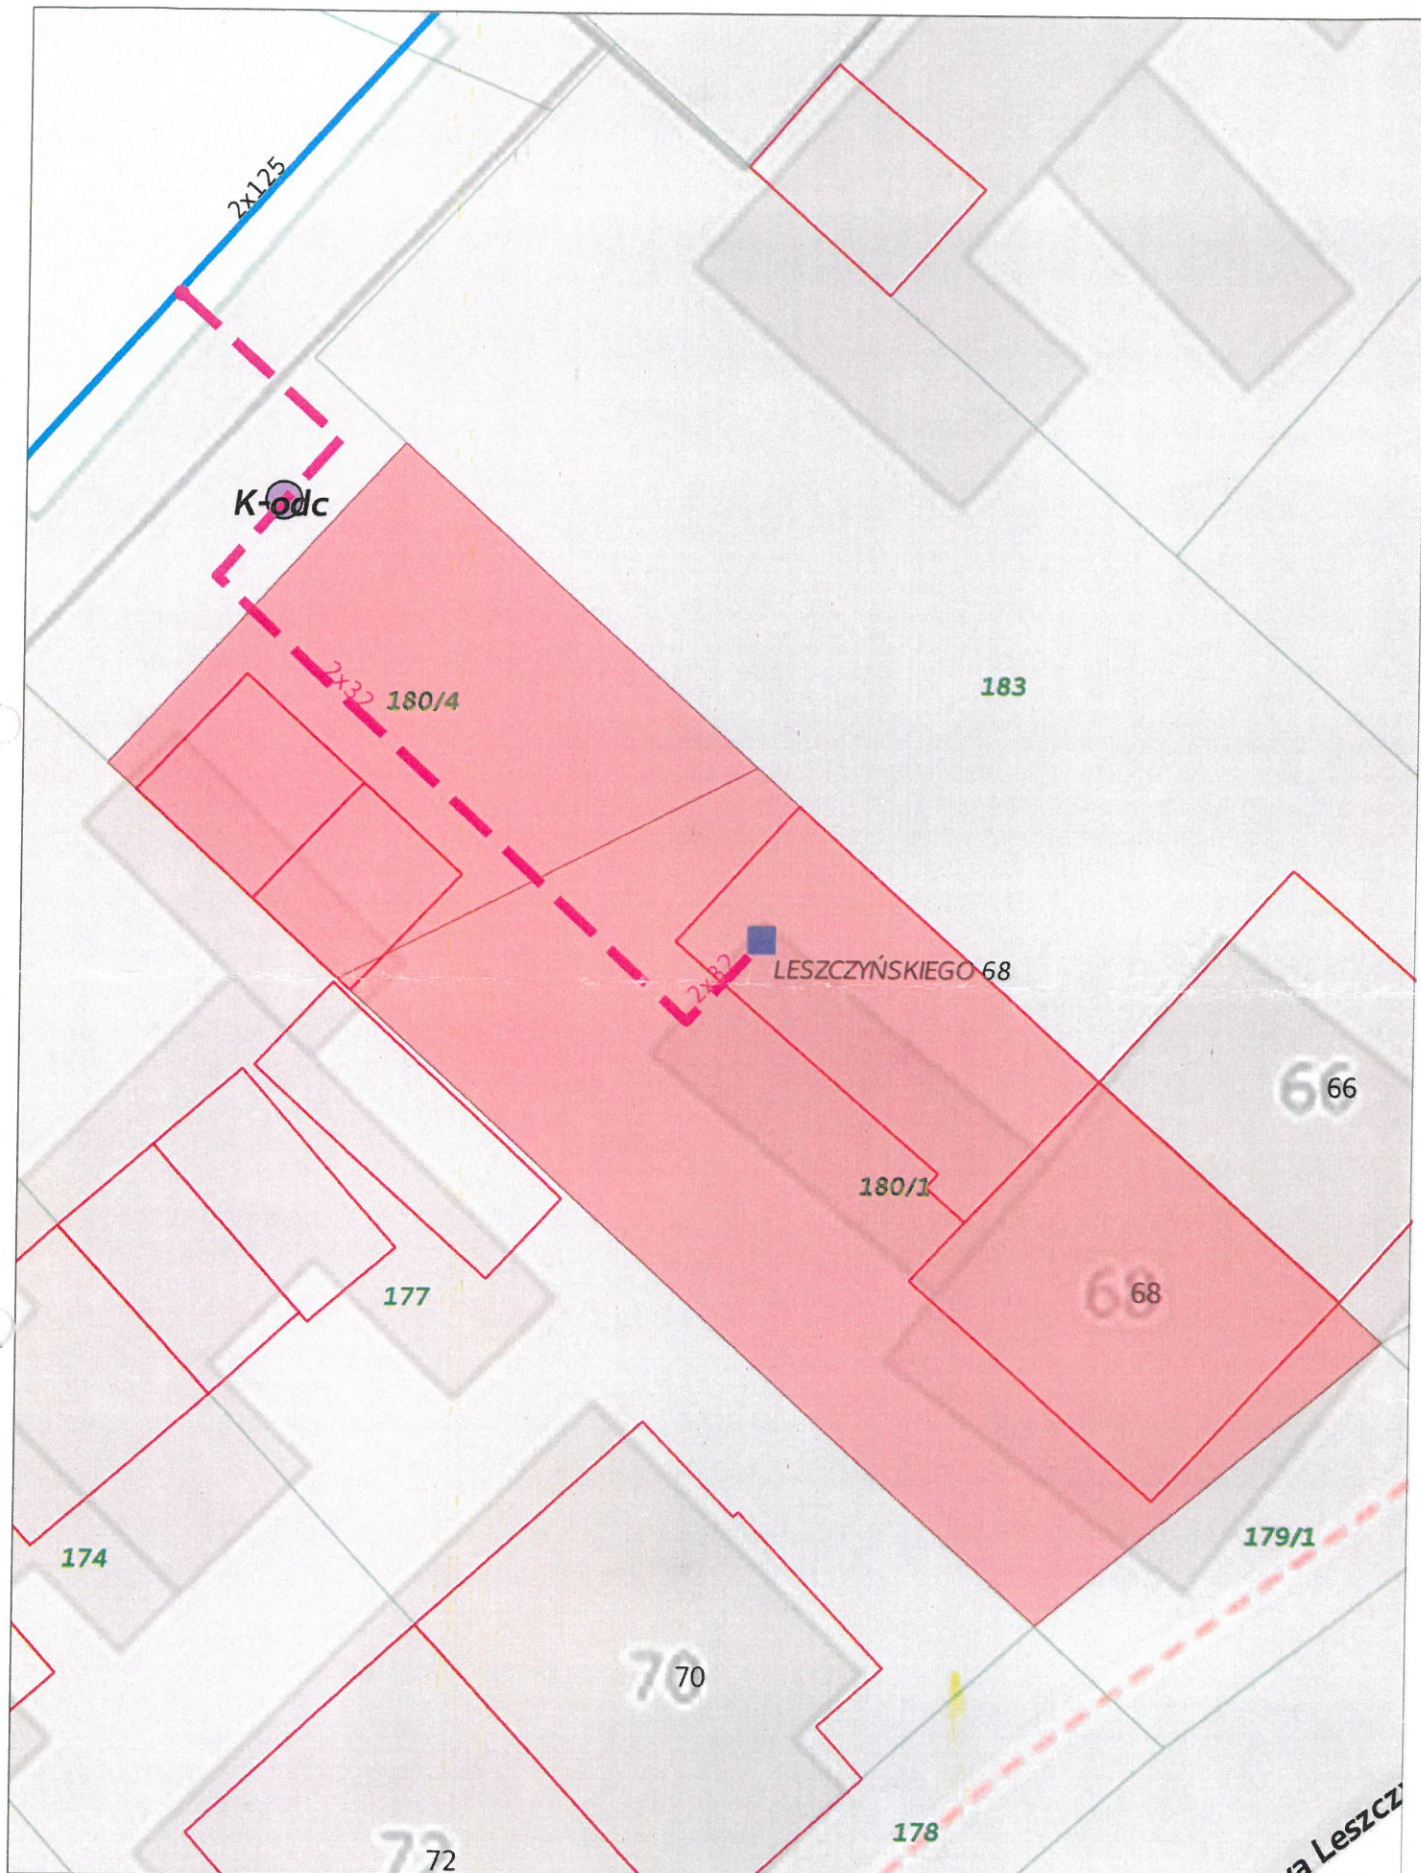

Handwritten signature