


Przekrój A-A ul. Szamarzewskiego

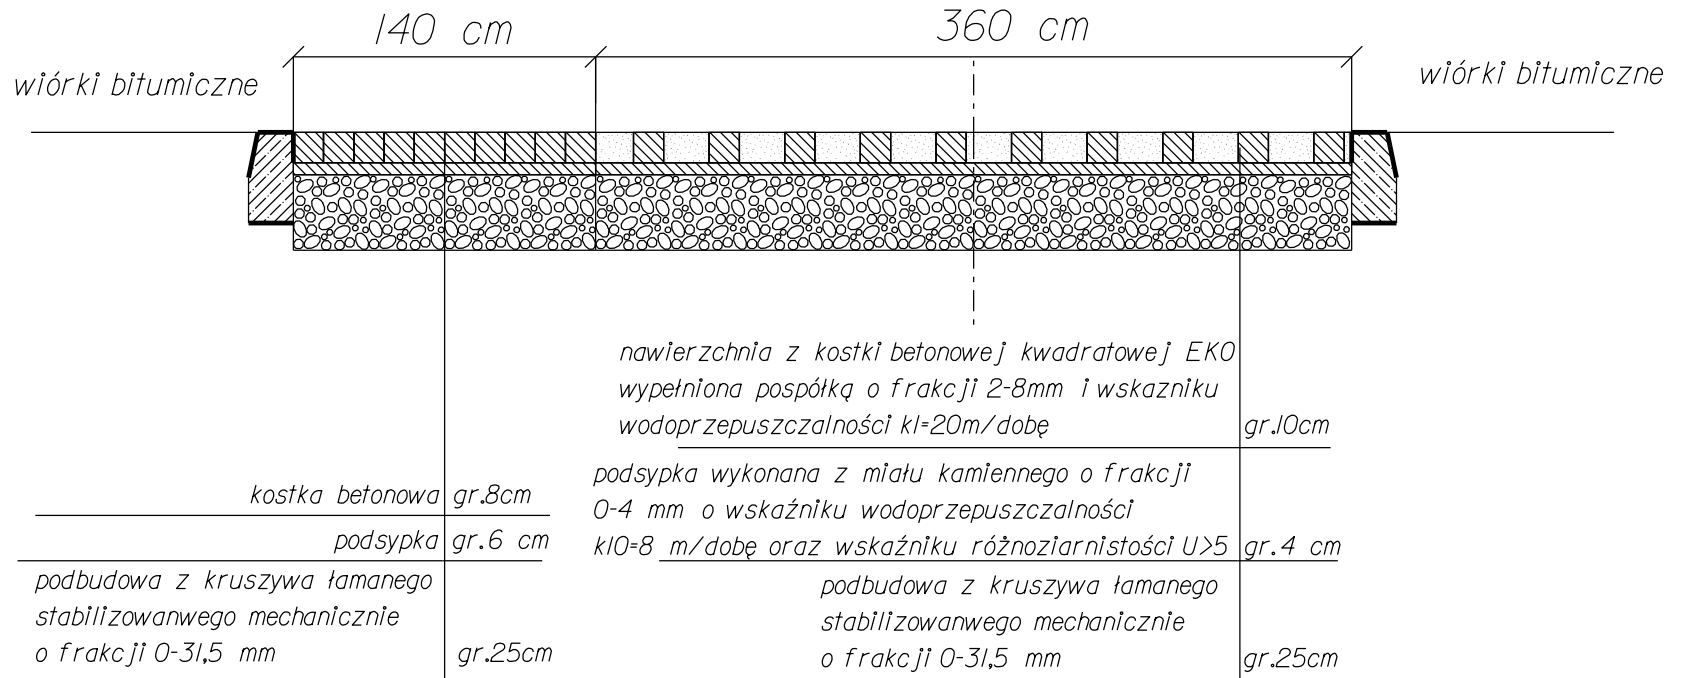

Inwestor:	Zarząd Dróg Miejskich i Komunikacji Publicznej w Bydgoszczy ul. Toruńska 174a, 85-844 Bydgoszcz		
Jednostka:	Wydział Utrzymania i Ewidencji		
Lokalizacja:	ul. Szamarzewskiego		
Tytuł rysunku:	przekrój A-A ul. Szamarzewskiego		
Opracował:	Jacek Bartkowiak	Podpis	Skala:
			1:25