


Przekrój A-A ul.dr.Władysława Baranowskiego

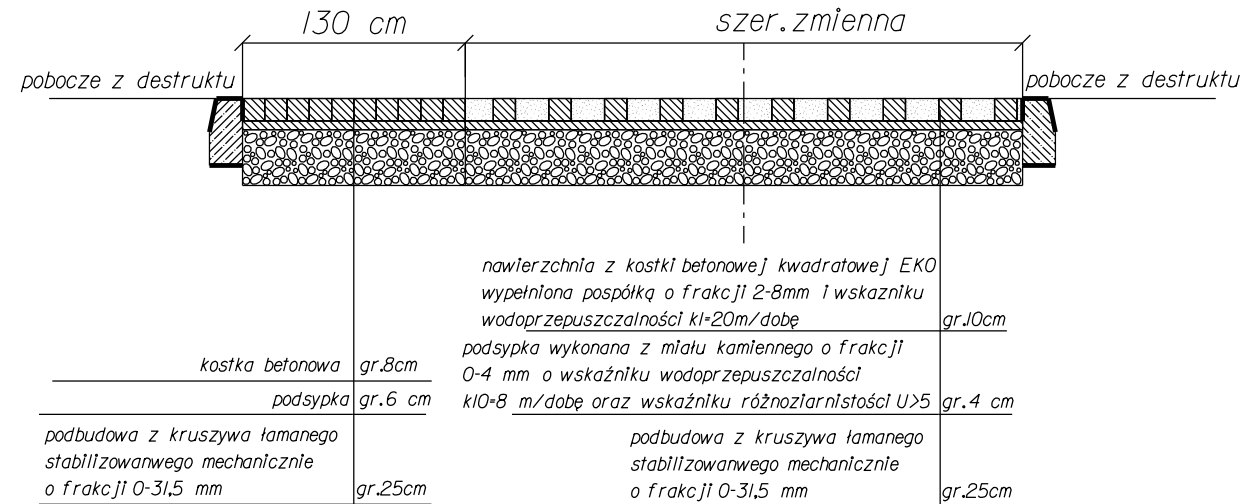

Inwestor:	Zarząd Dróg Miejskich i Komunikacji Publicznej w Bydgoszczy ul.Toruńska 174a,85-844 Bydgoszcz		
Jednostka:	Wydział Utrzymania i Ewidencji		
Lokalizacja:	ul.dr.Władysława Baranowskiego		
Tytuł rysunku:	przekrój A-A ul.dr.Baranowskiego		
Opracował:	Jacek Bartkowiak	Podpis	Skala: 1:50