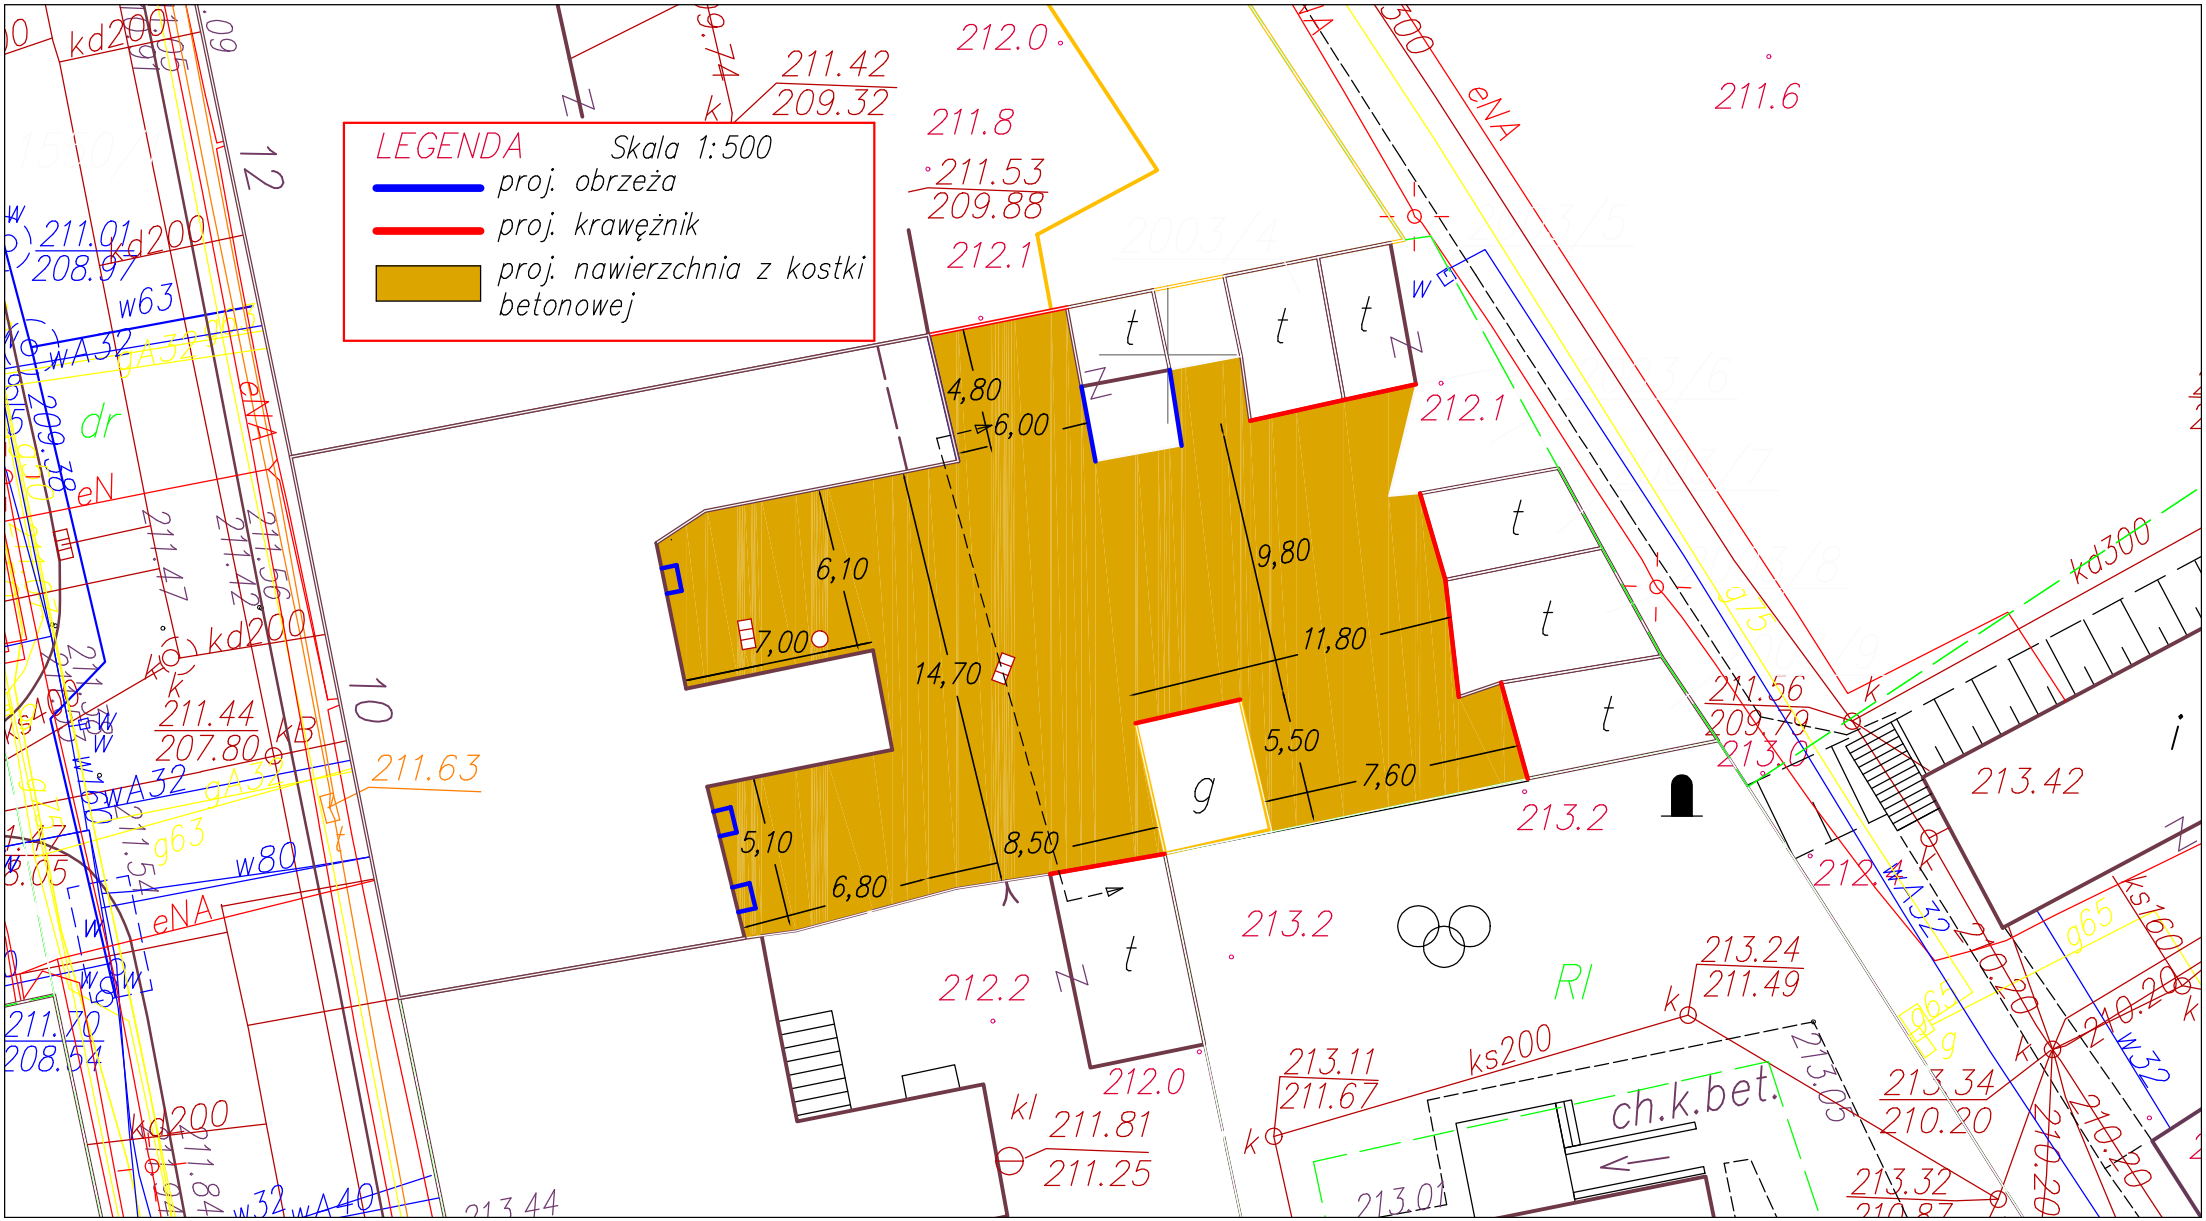
LEGENDA
Skala 1:500
proj. obrzeża
proj. krawężnik
proj. nawierzchnia z kostki betonowej
4,80
6,00
6,10
7,00
14,70
9,80
11,80
5,50
7,60
5,10
6,80
8,50
g
t
dr
eN
eNA
w63
wA32
kd200
ks400
w80
g63
ks200
ch.k.bet.
RI
kl
211.42
209.32
212.0
211.8
211.53
209.88
212.1
211.6
211.01
208.97
211.44
207.80
211.63
211.70
208.54
211.81
211.25
213.2
213.24
211.49
213.11
211.67
213.34
210.20
213.42
211.56
209.79
213.0
213.32
213.44
211.84
211.47
211.54
211.55
211.42
209.38
12
10