


Przekrój normalny

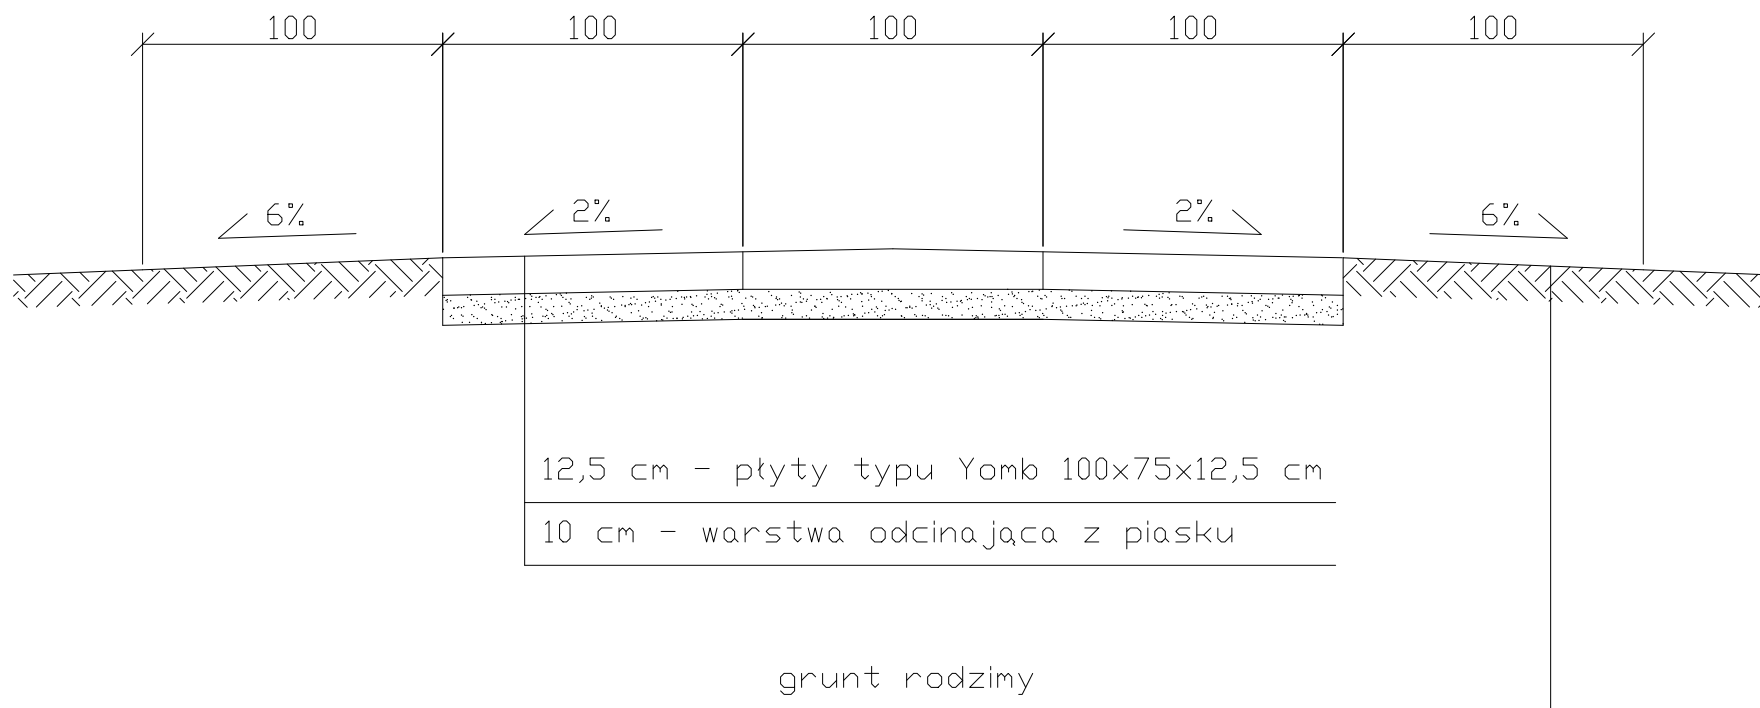

Przedsiębiorstwo Projektowo-Usługowe MARKUB ul. Kajki 4 ; 82-440 Dzierżgoń				
Nazwa i adres obiektu	MODERNIZACJA DRÓG GMINNYCH Z ZASTOSOWANIEM PŁYT YOMB 2023 GOŚCISZEWO DZ. NR 307 I 298.			Nr rys. 4
Tytuł	PRZEKRÓJ NORMALNY			
Projektował	branża drogowa Inż. Arkadiusz Goteblewski upr. nr 388/Gd/202	Podpis	Data	Skala
Dpracował	mgr Inż. Tomasz Hryniewicz		WRZESIEŃ 2023	1:500