



Nawierzchnia bezpodsypkowa z betonu asfaltowego – torowisko przy terenach zielonych

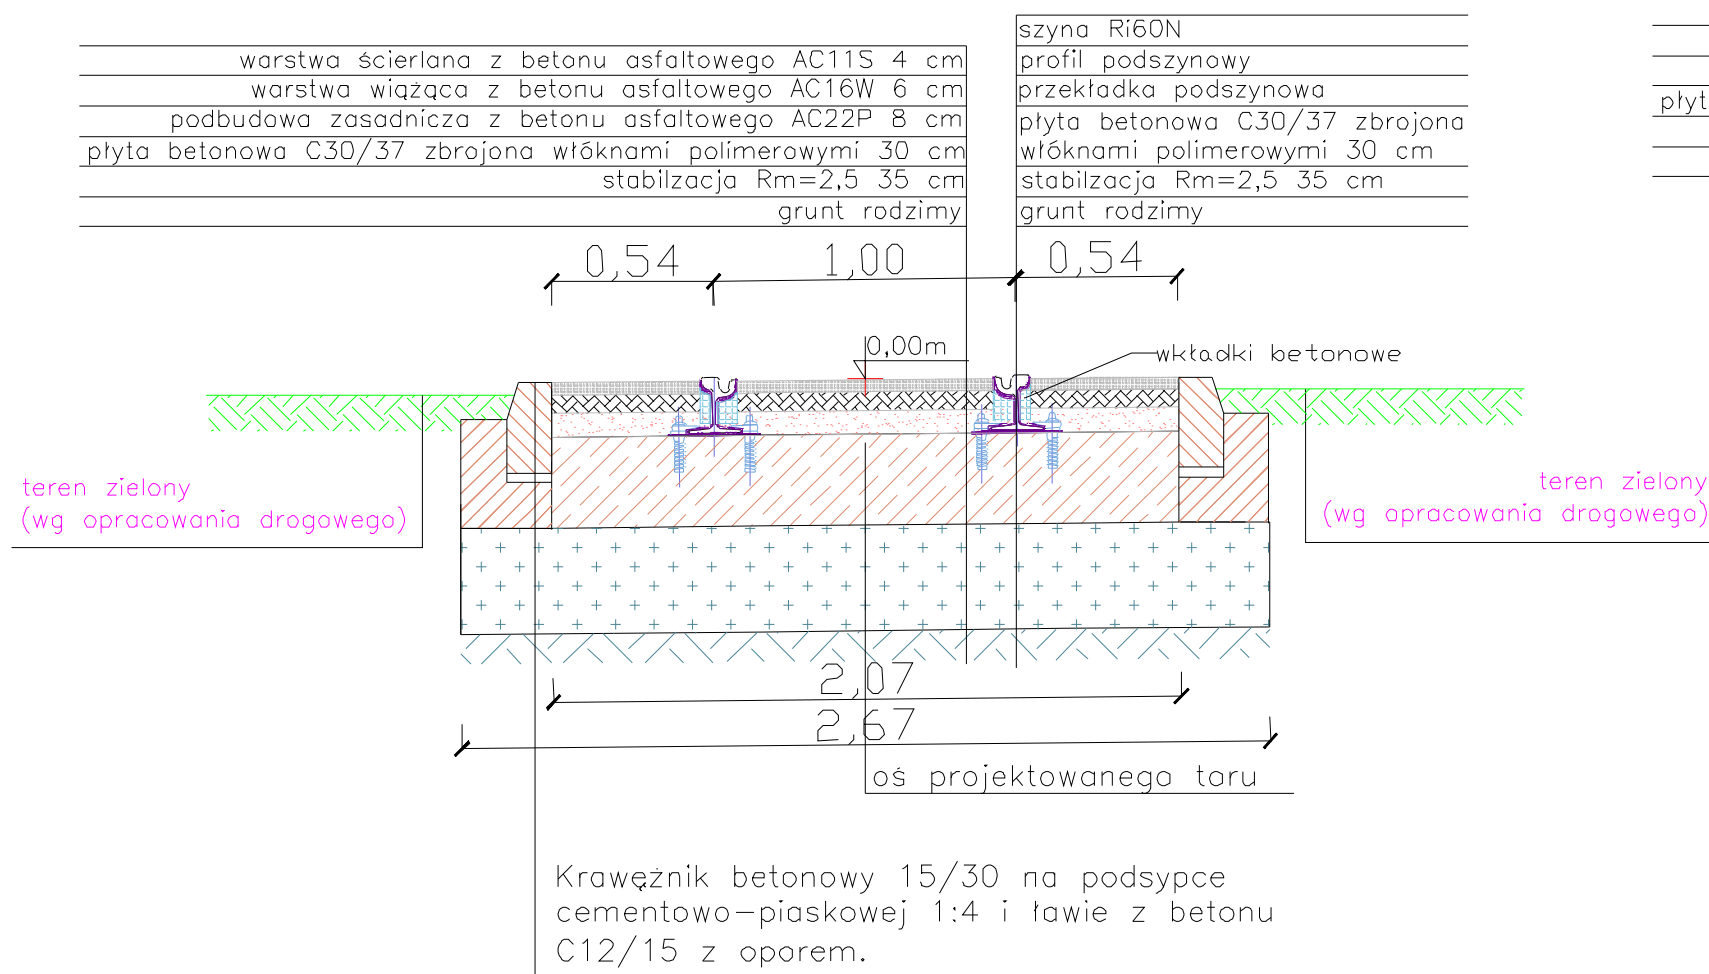

Nawierzchnia bezpodsypkowa z betonu asfaltowego

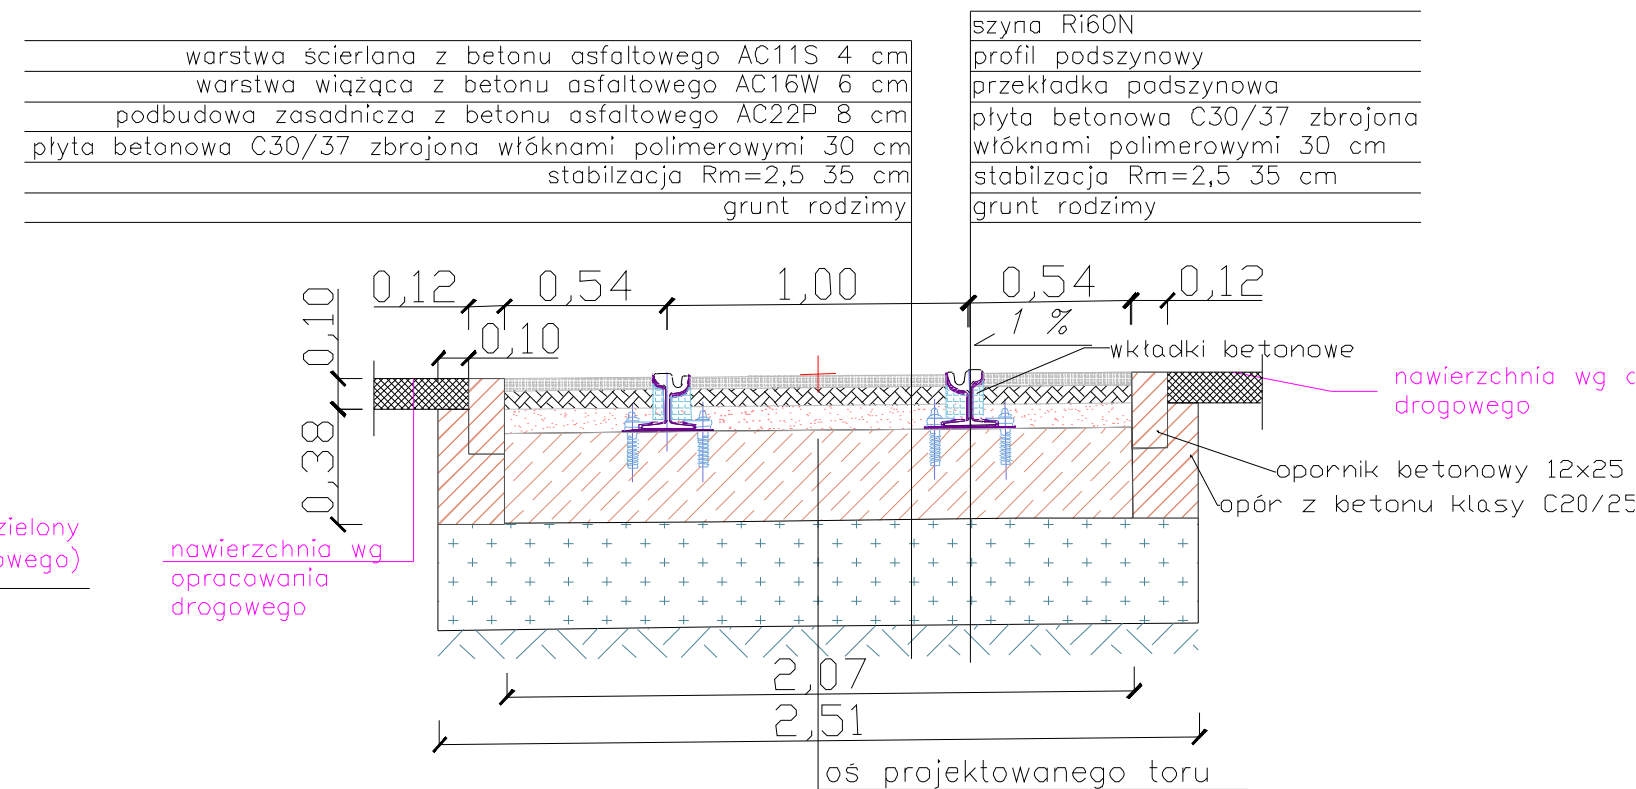

GRUPA ZUE BIURO PROJEKTÓW KOMUNIKACYJNYCH W POZNANIU Sp.				
Funkcja	Nazwisko	Uprawnienia	Podpis	Data
PROJEKTANT	mgr inż. Robert Giemza	WKP/0254/P000/08		03.2019
OPRACOWUJĄCY	mgr inż. Piotr Szarszoń	-		03.2019
SPRAWDZAJĄCY	mgr inż. Krzysztof Olszewski	WKP/0314/PW00/11		03.2019
PRACOWNIA	TL ARKUSZ NR 3	SKALA	1:25	NR UMOWY

PROJEKT WYKONAWCZY
Rozbudowa zajezdni tramwajowej przy ul. Toruńskiej 27 w Bydgoszczy

Układ torowy
Przekroje normalne

16180