

## ZAGOSPODAROWANIE DZIAŁKI


SKALA 1:500

NADBUDOWA BUDYNKU OCHOTNICZEJ STRAŻY POŻARNEJ  
W KORYCINIE ZE ZMIANĄ KONSTRUKCJI DACHU

INWESTOR: GMINA KORYCIN

ul. Knyszyńska 2a, 16-140 Koryciny

MAPA DO CELÓW PROJEKTOWYCH	
Oznaczenie kancelaryjne zgłoszenia pracy geodezyjnej Nr Rob. Wyk.	GKN-I.6642.6.374.2021 40/2021
Skala mapy 1:500 (z przetworzenia mapy w skali 1:1000)	Data opracowania mapy 23.03.2021 r.
Arkusz mapy zasadniczej	8.200.13.03.3, 8.200.13.08.1
Miejscowość Korycin	nr działki 596
Jednostka ewidencyjna	identyfikator 201103_2
Obręb ewidencyjny	nazwa Korycin
	identyfikator 201103_20008
Nazwa układu współrzędnych	nazwa Korycin
	prostokątnych płaskich 2000
Oznaczenie granic obszaru, który był przedmiotem aktualizacji	wysokości PL-EVRF2007-NH/Amsterdam
Oznaczenie i informacje o służebnościach gruntowych mających wpływ na zagospodarowanie gruntów, zlokalizowanych w granicach projektowanej inwestycji	Mapa do celów projektowych bez ustaleń obciążeń służebnościami gruntowymi.
Oznaczenie i symbol konturu użytku gruntowego, który nie jest ujawniony w bazie danych ewidencji gruntów i budynków	
PRO GEO USŁUGI GEODEZYJNE Cezary Żurkowski 16-200 Dąbrowa Białostocka, ul. Gen. Nikodema Sulika 4 tel/fax.856746544, kom.602331183 NIP -5451003262, REGON-200330234	GEODETA UPRAWNIONY Cezary Żurkowski Upr. Nr 14934
Nazwa/imię i nazwisko wykonawcy	Imię i nazwisko, nr uprawnień i podpis geodety uprawnionego który opracował mapę
INFORMACJA O PUNKTACH OSNOWY PODSTAWOWEJ I SZCZEGÓLWEJ W GRANICACH OPRACOWANIA	
nr punktu	BRAK PUNKTÓW OSNOWY KL I-III NA OPRACOWYWANYM TERENIE
stan znaku i rodzaj stabilizacji	

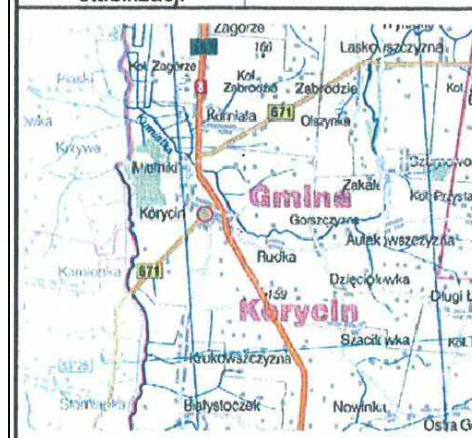


Poza wykazanimi na niniejszej mapie urządzeniami podziemnymi nie wyklucza się istnienia w terenie urządzeń podziemnych dla których brak było informacji branżowych i nie zostały odnalezione w czasie inwentaryzacji.

## LEGENDA:

- A-G - ZAKRES OPRACOWANIA, DZ. NR GEOD. 596
- A - ISTN. BUDYNEK OCHOTNICZEJ STRAŻY POŻARNEJ OBJĘTY OPRACOWANIEM
- 1 - ISTN. BUDYNEK GARAŻOWY OSP
- 2 - ISTN. BUDYNEK GOSPODARCZY
- I - ISTN. ILOŚĆ KONDYGNACJI
- ISTN. DOJŚCIA I PODJAZDY
- ISTN. ZIELEŃ NISKA
- ISTN. ZJAZD NA DZIAŁKĘ

Poświadczam, że niniejszy dokument został opracowany w wyniku prac geodezyjnych i kartograficznych, których rezultaty zawiera operat techniczny pozytywnie zweryfikowany. Jednocześnie informuję, że jestem świadomy odpowiedzialności karnej za złożenie fałszywego oświadczenia.

Identyfikator zgłoszenia prac geodezyjnych	GKN-I.6642.6.374.2021
Organ służby geodezyjnej, który otrzymał zgłoszenie	Starosta Sokółski
Wykonawca prac geodezyjnych	PRO GEO USŁUGI GEODEZYJNE Cezary Żurkowski ul. Gen. Nikodema Sulika 4 16-200 Dąbrowa Białostocka
Nr oraz data sporządzenia dokumentu zawierającego wynik pozytywnej weryfikacji	Protokół Weryfikacji Nr GKN-I.6642.6.374.2021_1 dnia: 01.04.2021 r.
Imię i nazwisko oraz nr uprawnień zawodowych kierownika prac	Cezary Żurkowski Nr upr. 14934

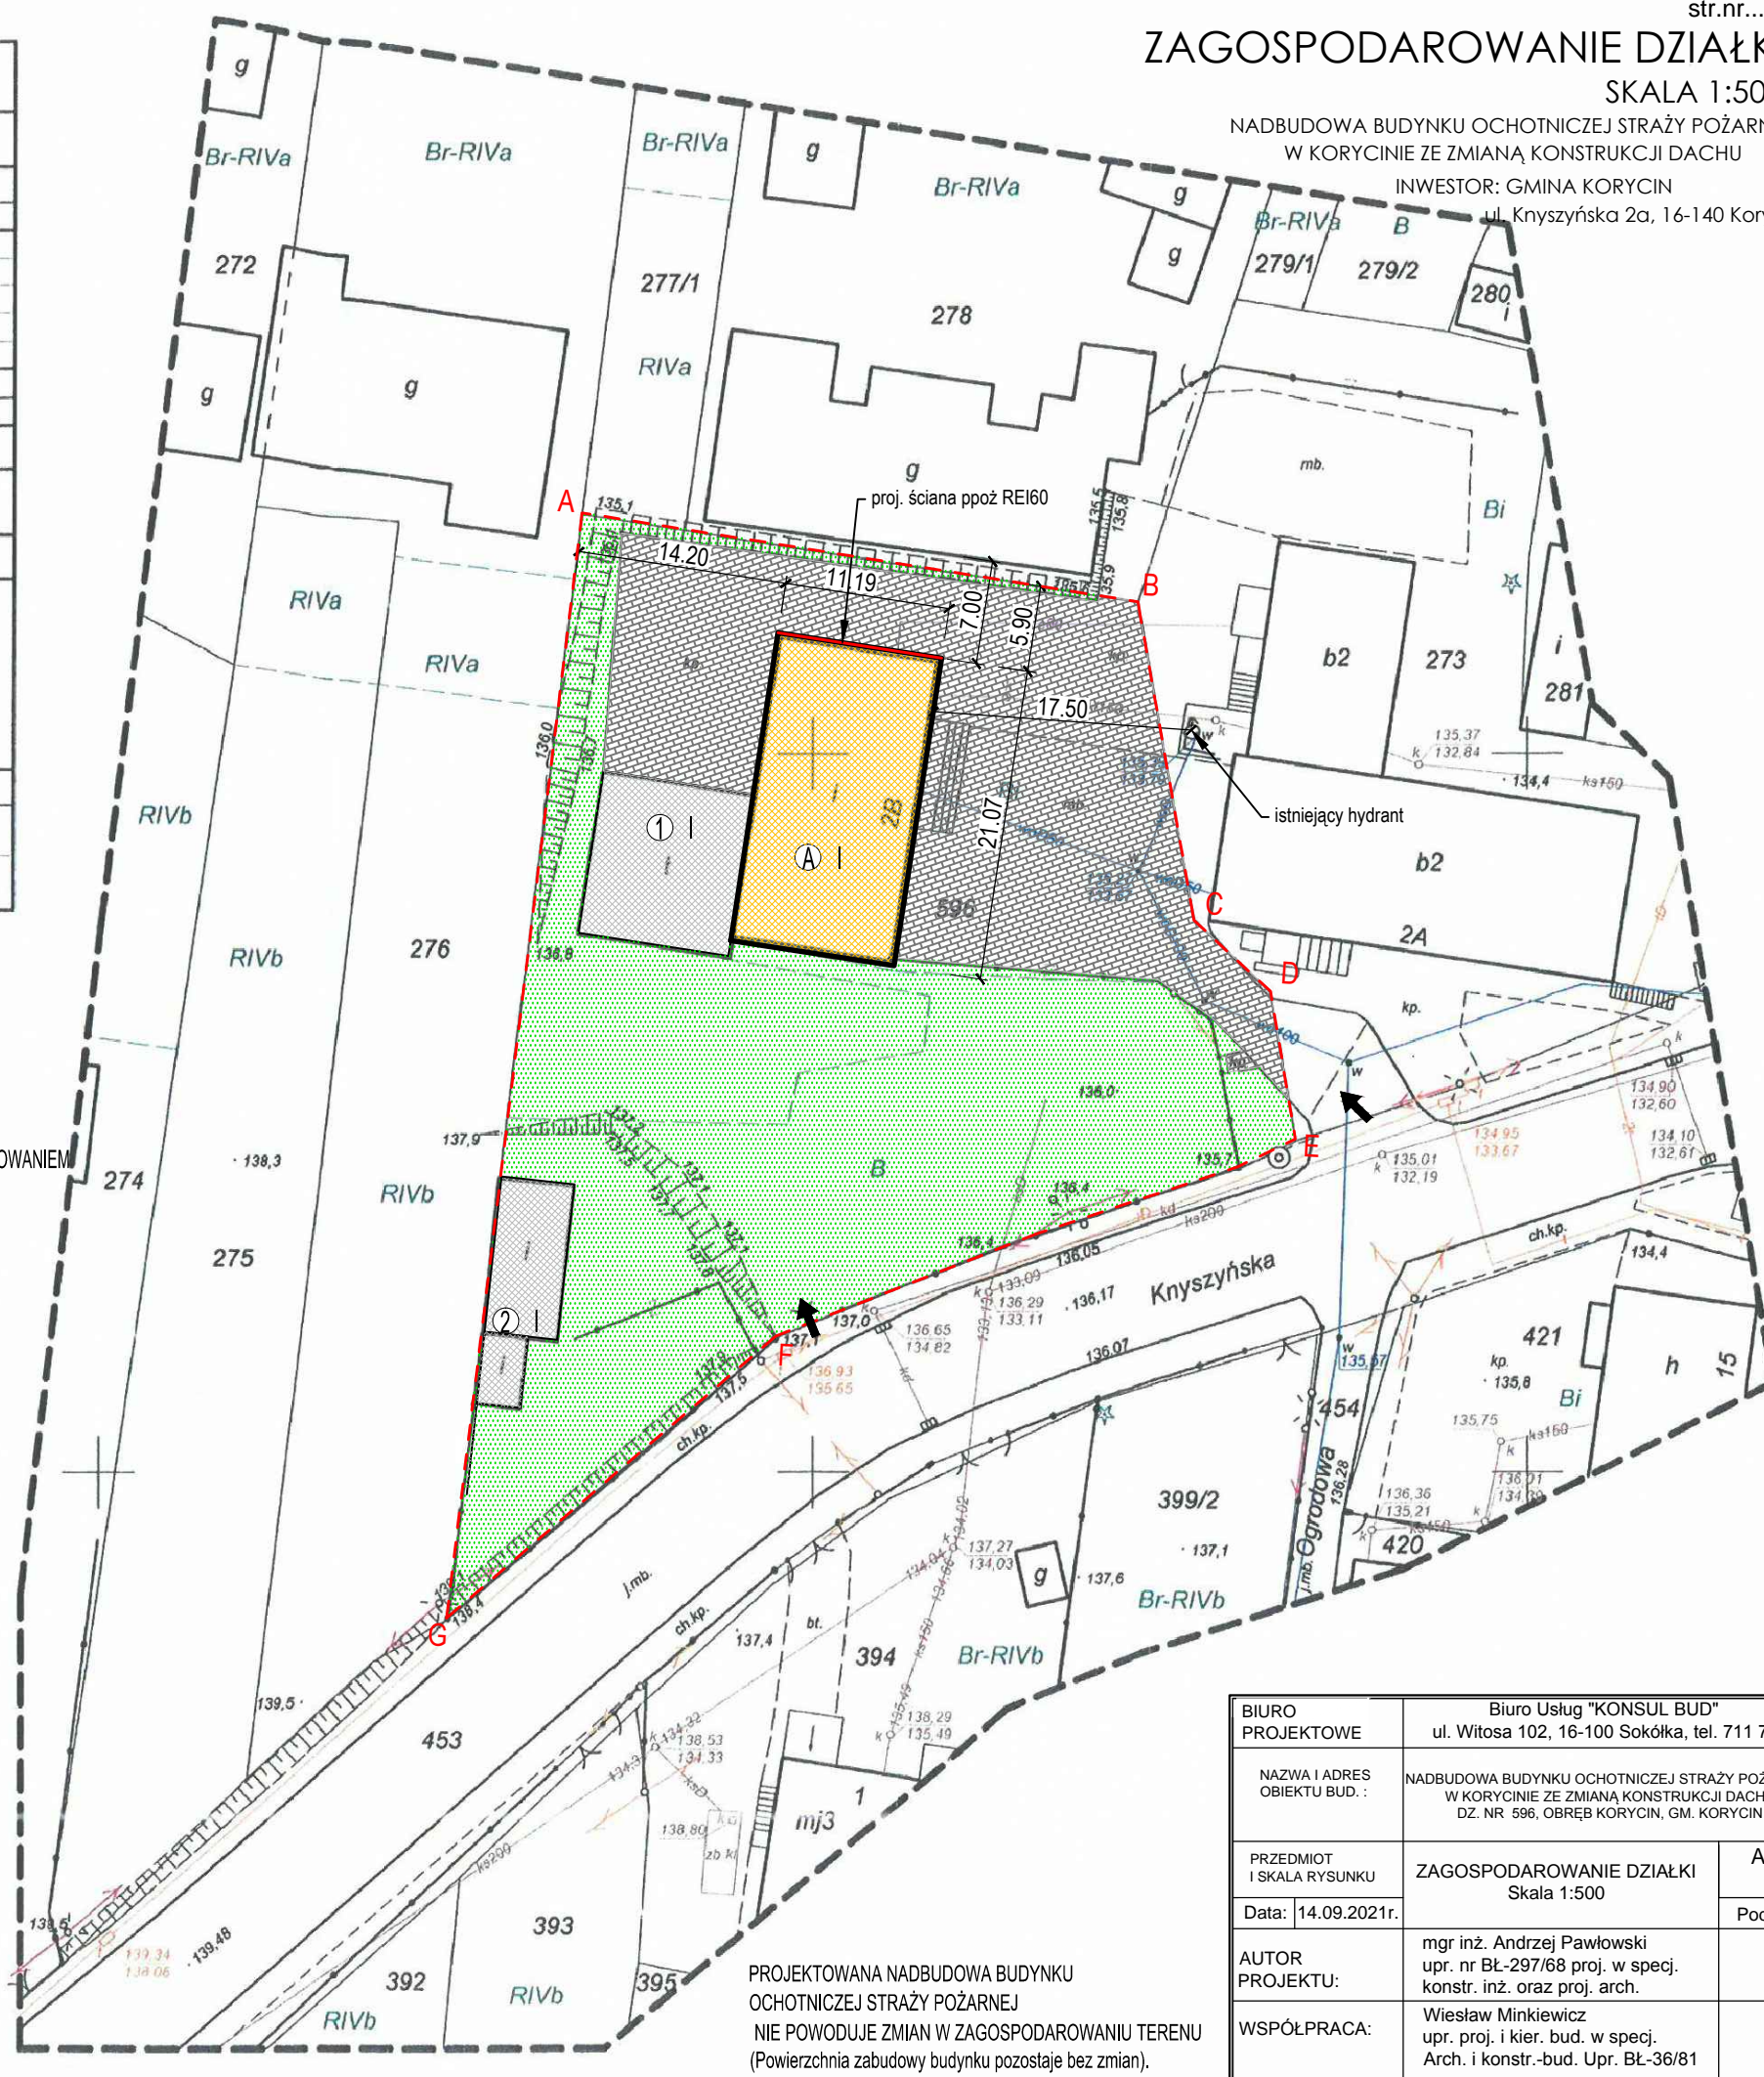

PROJEKTOWANA NADBUDOWA BUDYNKU  
OCHOTNICZEJ STRAŻY POŻARNEJ  
NIE POWODUJE ZMIAN W ZAGOSPODAROWANIU TERENU  
(Powierzchnia zabudowy budynku pozostaje bez zmian).

BIURO PROJEKTOWE	Biuro Usług "KONSUL BUD" ul. Witosa 102, 16-100 Sokółka, tel. 711 71 07	
NAZWA I ADRES OBIEKTU BUD.:	NADBUDOWA BUDYNKU OCHOTNICZEJ STRAŻY POŻARNEJ W KORYCINIE ZE ZMIANĄ KONSTRUKCJI DACHU DZ. NR 596, OBRĘB KORYCIN, GM. KORYCIN	
PRZEDMIOT I SKALA RYSUNKU	ZAGOSPODAROWANIE DZIAŁKI Skala 1:500	ARK 1
Data: 14.09.2021r.		Podpis:
AUTOR PROJEKTU:	mgr inż. Andrzej Pawłowski upr. nr BŁ-297/68 proj. w specj. konstr. inż. oraz proj. arch.	
WSPÓŁPRACA:	Wiesław Minkiewicz upr. proj. i kier. bud. w specj. Arch. i konstr.-bud. Upr. BŁ-36/81	