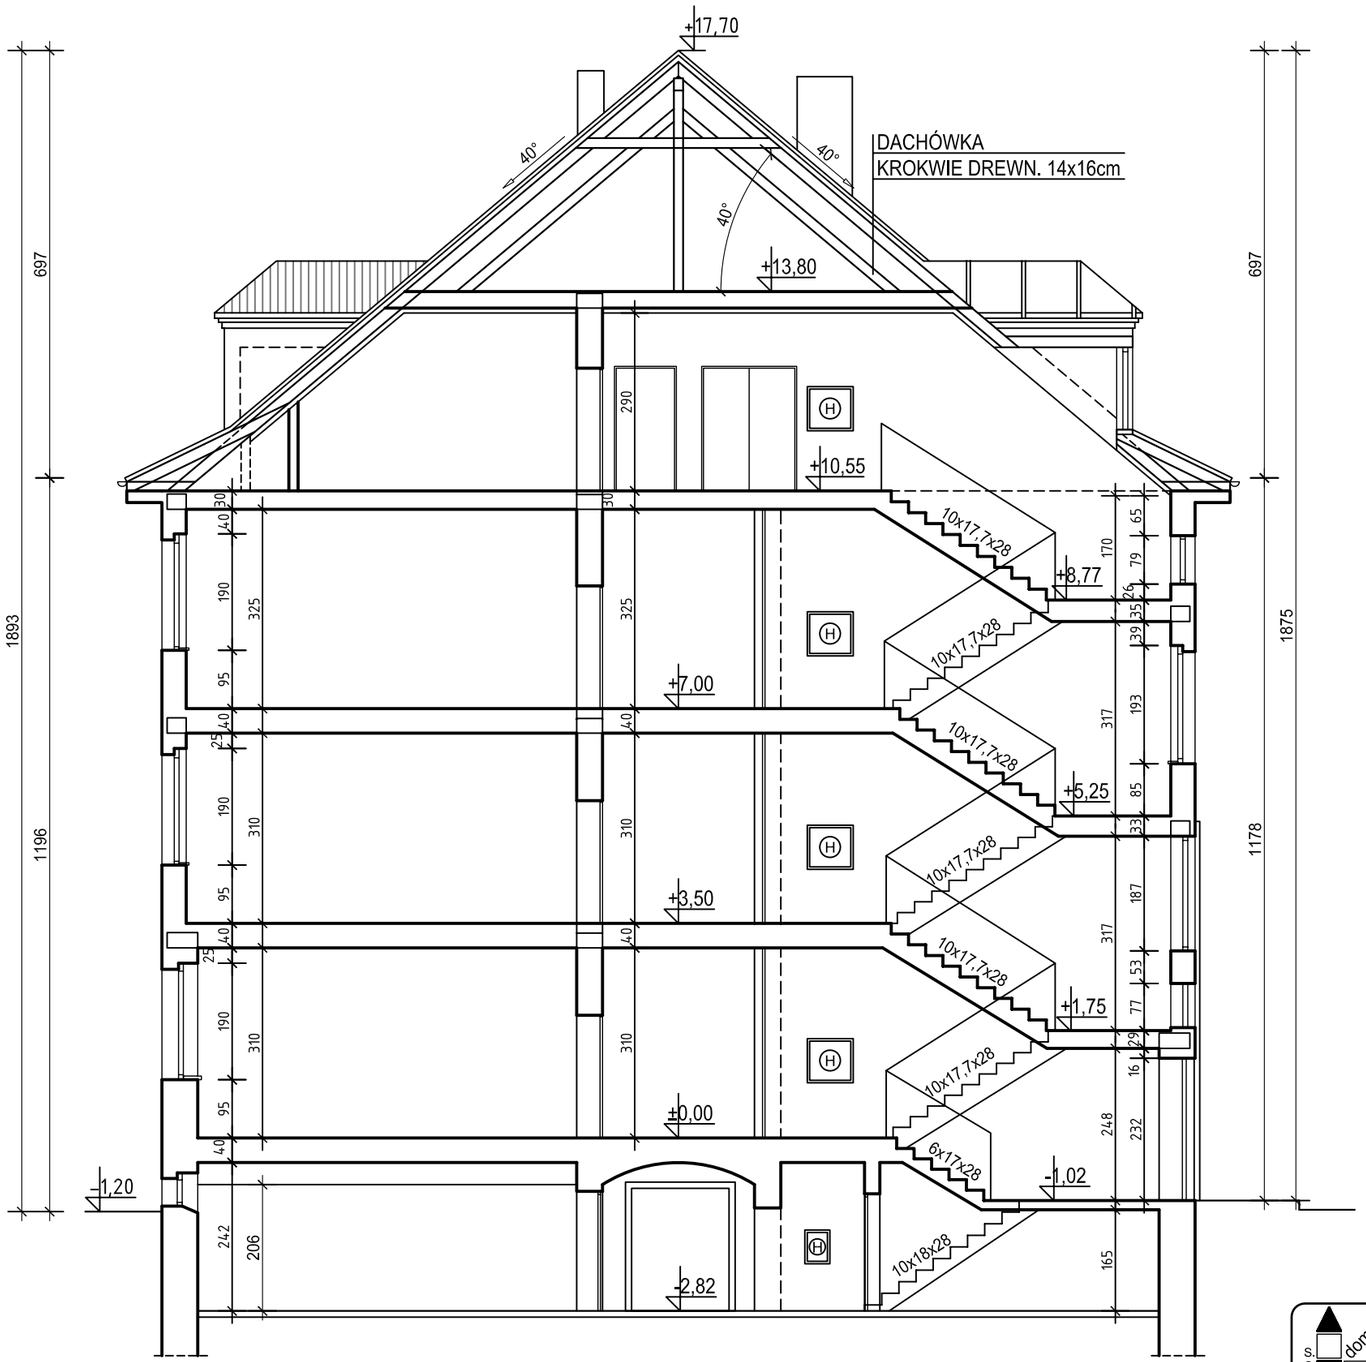

PRZEKRÓJ 1 - 1 - STAN ISTNIEJĄCY 1:100

BUDYNEK "D"

Spółdzielnia Obsługi Inwestycyjnej "Dompil"
64-920 Piła ul. Sikorskiego 33 tel/fax (67) 214-80-01

Inwestor	PUSS PIŁA ul. PODCHORĄŻYCH 10			Branża: budowl.
Nazwa obiektu	PRZEBUDOWA BUDYNKU "D" W ZAKRESIE P-POŻ. PAŃSTWOWEJ UCZELNI STANISŁAWA STASZICA W PILE			Nr rysunku: 7
Adres	PIŁA ul. PODCHORĄŻYCH 10, DZIAŁKA NR 319			Skala: 1:100
Nazwa rysunku	PRZEKRÓJ 1 - 1 - STAN ISTNIEJĄCY			
Opracował :	mgr inż.Tomasz Zasada upr. do proj. w spec. konstrukcyjno-budowlanej bez ograniczeń	Nr uprawnień UAN-8345/910/85	Data 08. 2021	
Opracował :	tech. Adam Szynkowski		08. 2021	