


ZESTAWIENIE POMIĘRZOŃNI			
NR POM.	NAZWA POMIESZCZENIA	RODZAJ POSADZKI	POW. UŻYTKOWA [m ²]
NR1	LABORATORIUM MIKROBIOLOGIA		20,21
NR2	SŁUZA UMYWALKOWO-FARTUCHOWA		3,02
NR3	LABORATORIUM SEROLOGIA		10,20
NR4	BANK KRWI		5,59
NR5	BRUDOWNIK		2,55
NR6	LABORATORIUM GŁÓWNE		41,18
NR7	BADANIA MOCZU		5,45
NR8	POKÓJ KIEROWNIKA		5,20
NR9	POM. SOCJALNE		14,08
NR10	SZATNIA		8,15
NR11	KOMUNIKACJA		4,82
NR12	KOMUNIKACJA		9,60
NR13	ŁAZIENKA		6,20
SUMA POW. UŻYTKOWEJ			138,05 [m ²]

LABORATORIUM

SEGMENT C

agregat chłodniczy SPLIT
 $Q_{chł.} = 5 \text{ kW}$
 $N_{chł.} = 1,42 \text{ kW (230V/1ph/50Hz)}$
 550x765x285mm
 m=41kg

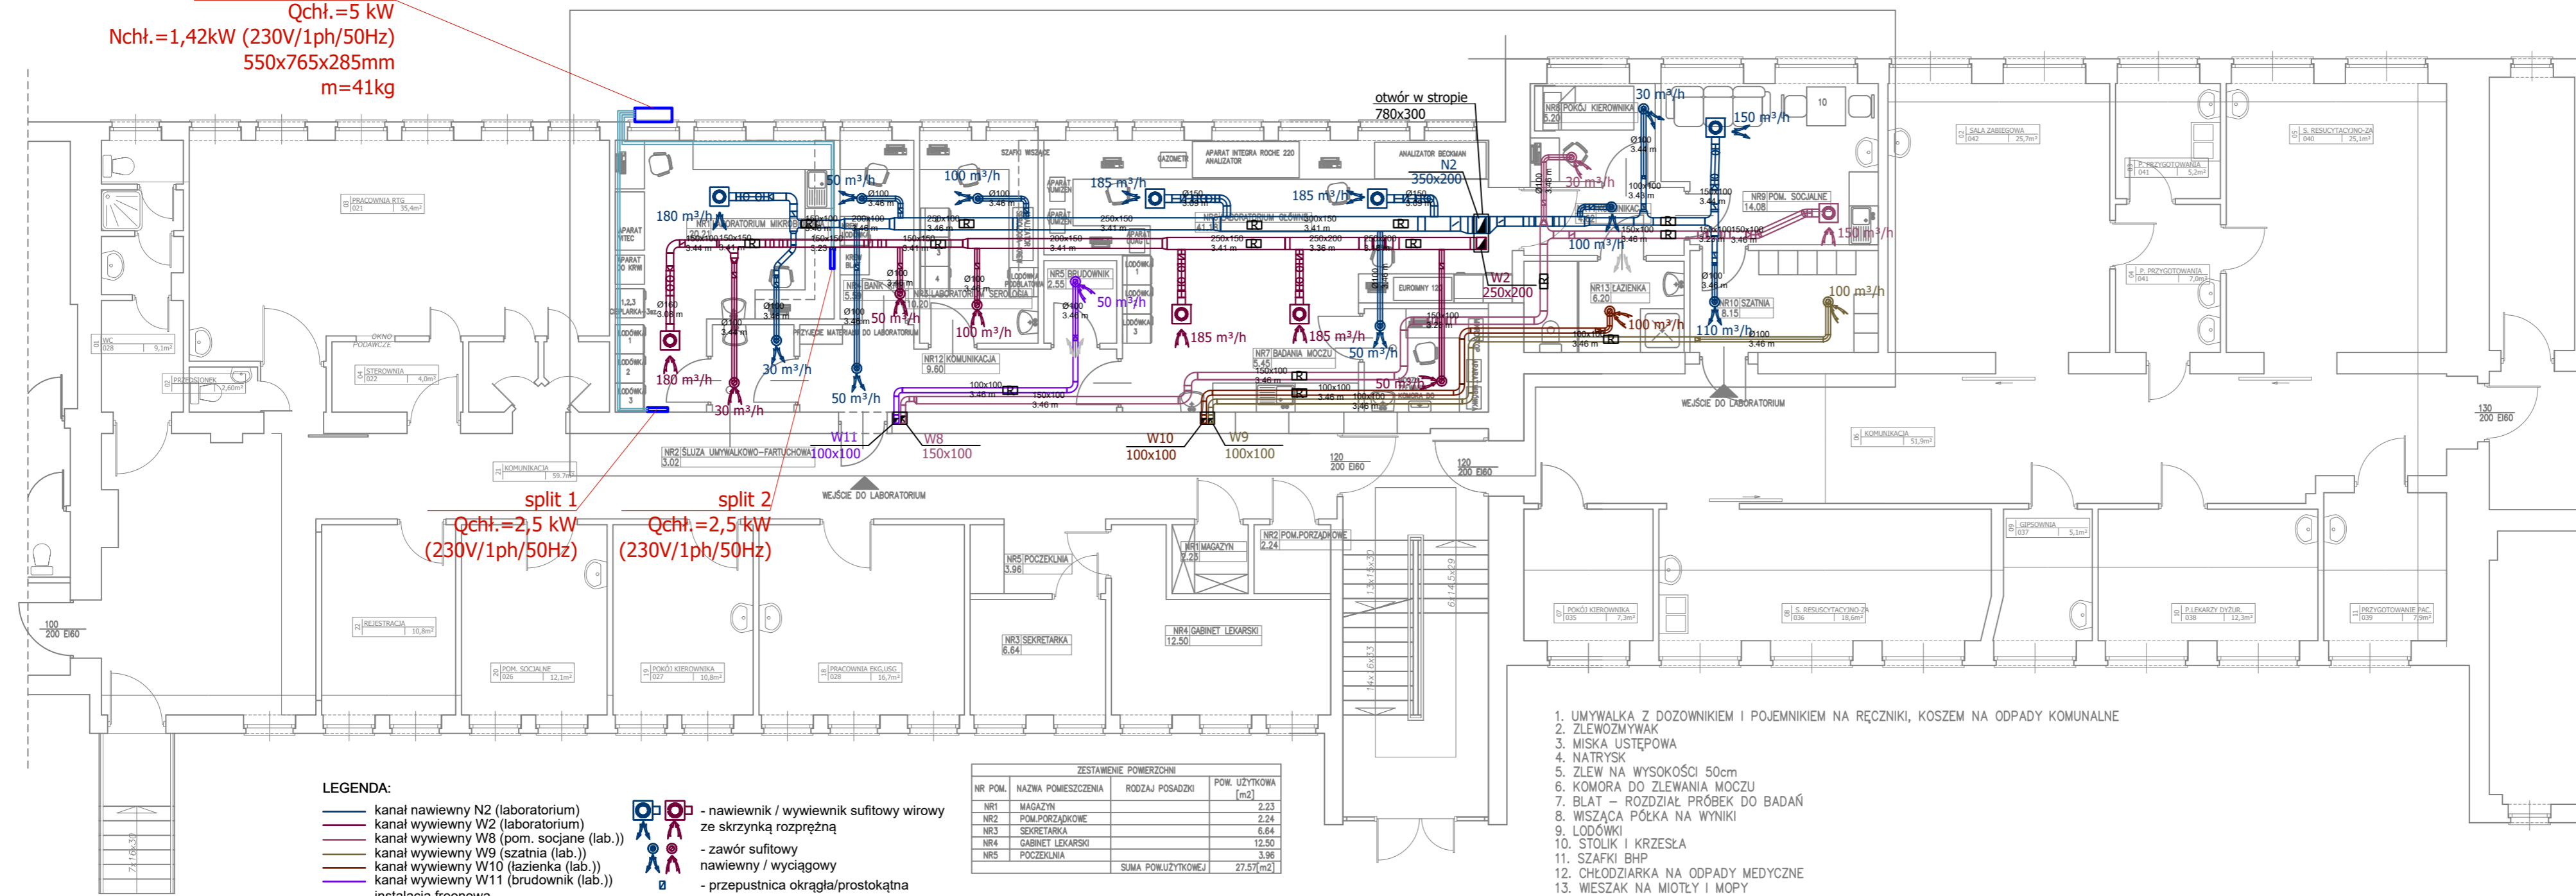

split 1
 $Q_{chł.} = 2,5 \text{ kW}$
 (230V/1ph/50Hz)

split 2
 $Q_{chł.} = 2,5 \text{ kW}$
 (230V/1ph/50Hz)

LEGENDA:

- kanał nawiewny N2 (laboratorium)
- kanał wywiewny W2 (laboratorium)
- kanał wywiewny W8 (pom. socjane (lab.))
- kanał wywiewny W9 (szatnia (lab.))
- kanał wywiewny W10 (łazienka (lab.))
- kanał wywiewny W11 (brudownik (lab.))
- instalacja freonowa

- nawiewnik / wywiewnik sufitowy wirowy ze skrzynką rozprężną
- zawór sufitowy nawiewny / wyciągowy
- przepustnica okrągła/prostokątna
- kratka transferowa w drzwiach
- kłapa rewizyjna
- opis kanału:
 - przekrój kanału
 - rzędna spodu kanału bez izolacji

ZESTAWIENIE POMIĘRZOŃNI			
NR POM.	NAZWA POMIESZCZENIA	RODZAJ POSADZKI	POW. UŻYTKOWA [m ²]
NR1	MAGAZYN		2,23
NR2	POM. PORZĄDKOWE		2,24
NR3	SEKRETARIA		6,84
NR4	CABINET LEXARSKI		12,50
NR5	POCZEKALNA		3,96
SUMA POW. UŻYTKOWEJ			27,57 [m ²]

1. UMYWALKA Z DOZOWNIKIEM I POJEMNIKIEM NA RĘCZNIKI, KOSZEM NA ODPADY KOMUNALNE
2. ZLEWOZMYWAK
3. MISKA USTĘPOWA
4. NATRYSK
5. ZLEW NA WYSOKOŚCI 50cm
6. KOMORA DO ZLEWANIA MOCZU
7. BLAT – ROZDZIAŁ PRÓBEK DO BADAŃ
8. WISZĄCA PÓŁKA NA WYNIKI
9. ŁODÓWKI
10. STÓLIK I KRZESŁA
11. SZAFKI BHP
12. CHŁODZIARKA NA ODPADY MEDYCZNE
13. WIESZAK NA MIOTŁY I MOPY
14. KOSZ NA BRUDNĄ BIELIZNĘ
15. SZAFKA NA SPRZĘT PORZĄDKOWY I ŚRODKI CZYSTOŚCI

AK PROJEKT S.C.
 UL. RUTKOWSKIEGO 10
 64-400 MIĘDZYCHÓD
 TEL. 692-451-883

INWESTOR:	SAMODZIELNY PUBLICZNY ZAKŁAD OPIEKI ZDROWOTNEJ W MIĘDZYCHODZIE UL. SZPITALNA 10 64-400 MIĘDZYCHÓD		
TEMAT:	ZMIANA SPOSOBU UŻYTKOWANIA ODDZIAŁU ANESTEZJOLOGII I INTENSYWNEJ TERAPII WRAZ Z CZĘŚCIĄ POMIESZCZEŃ PRACOWNI RTG W PARTERZE BUDYNKU SZPITALA – SEGMENT B I C NA LABORATORIUM DIAGNOSTYCZNE DZIAŁKA NR EWIDENCYJNY 956/2, UL. SZPITALNA 10, OBR. MIĘDZYCHÓD		
RYSUNEK:	RZUT PARTERU – WENTYLACJA		
BRANŻA:	INSTALACJA WENTYLACJI		
PROJEKTOWAŁ:	MGR INŻ. ZENON MAKOWSKI	UPRAWNIENIA, SPECJALNOŚĆ:	260/85/Pw
OPRACOWAŁ:	MGR INŻ. ANDRII RYBKA		
05.2022	SKALA:	1:100	NUMER RYSUNKU: IS-01