

PN

Początek remontu
km 2+805

2+700

2+800

350cm

2+900

3+000

3+100


Legenda:



Nawierzchnia jezdni

Granica pasa drogowego

Nazwa zadania:	Remont drogi gminnej nr 100901 O Wygładów - Pawłowska w miejscowości Brzeziny			Rys. nr 2.1
Lokalizacja:	dz. nr 709 obręb Brzeziny, gm. Praszka			styczeń 2023 r.
Investor:	Gmina Praszka, Plac Grunwaldzki 13, 46-320 Praszka			Skala: 1:1000
Temat rysunku	Plan sytuacyjny		Opracował:	inż. Łukasz Wieher OPL/1335/WBD/17

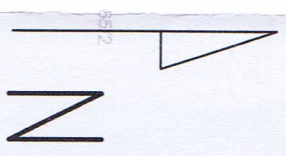

Legenda:




Nawierzchnia jezdni

Granica pasa drogowego

Nazwa zadania:	Remont drogi gminnej nr 100901 O Wygiedów - Pawłowska w miejscowości Brzeziny			Rys: nr 2.2
Lokalizacja:	dz. nr 709 obręb Brzeziny, gm. Praszka			styczeń 2023 r.
Inwestor:	Gmina Praszka, Plac Gminwaldki 13, 46-320 Praszka			Skala: 1:1000
Temat rysunku	Plan sytuacyjny		Opracował: inż. Łukasz Wieher OP/1335/WBD/17	

PN

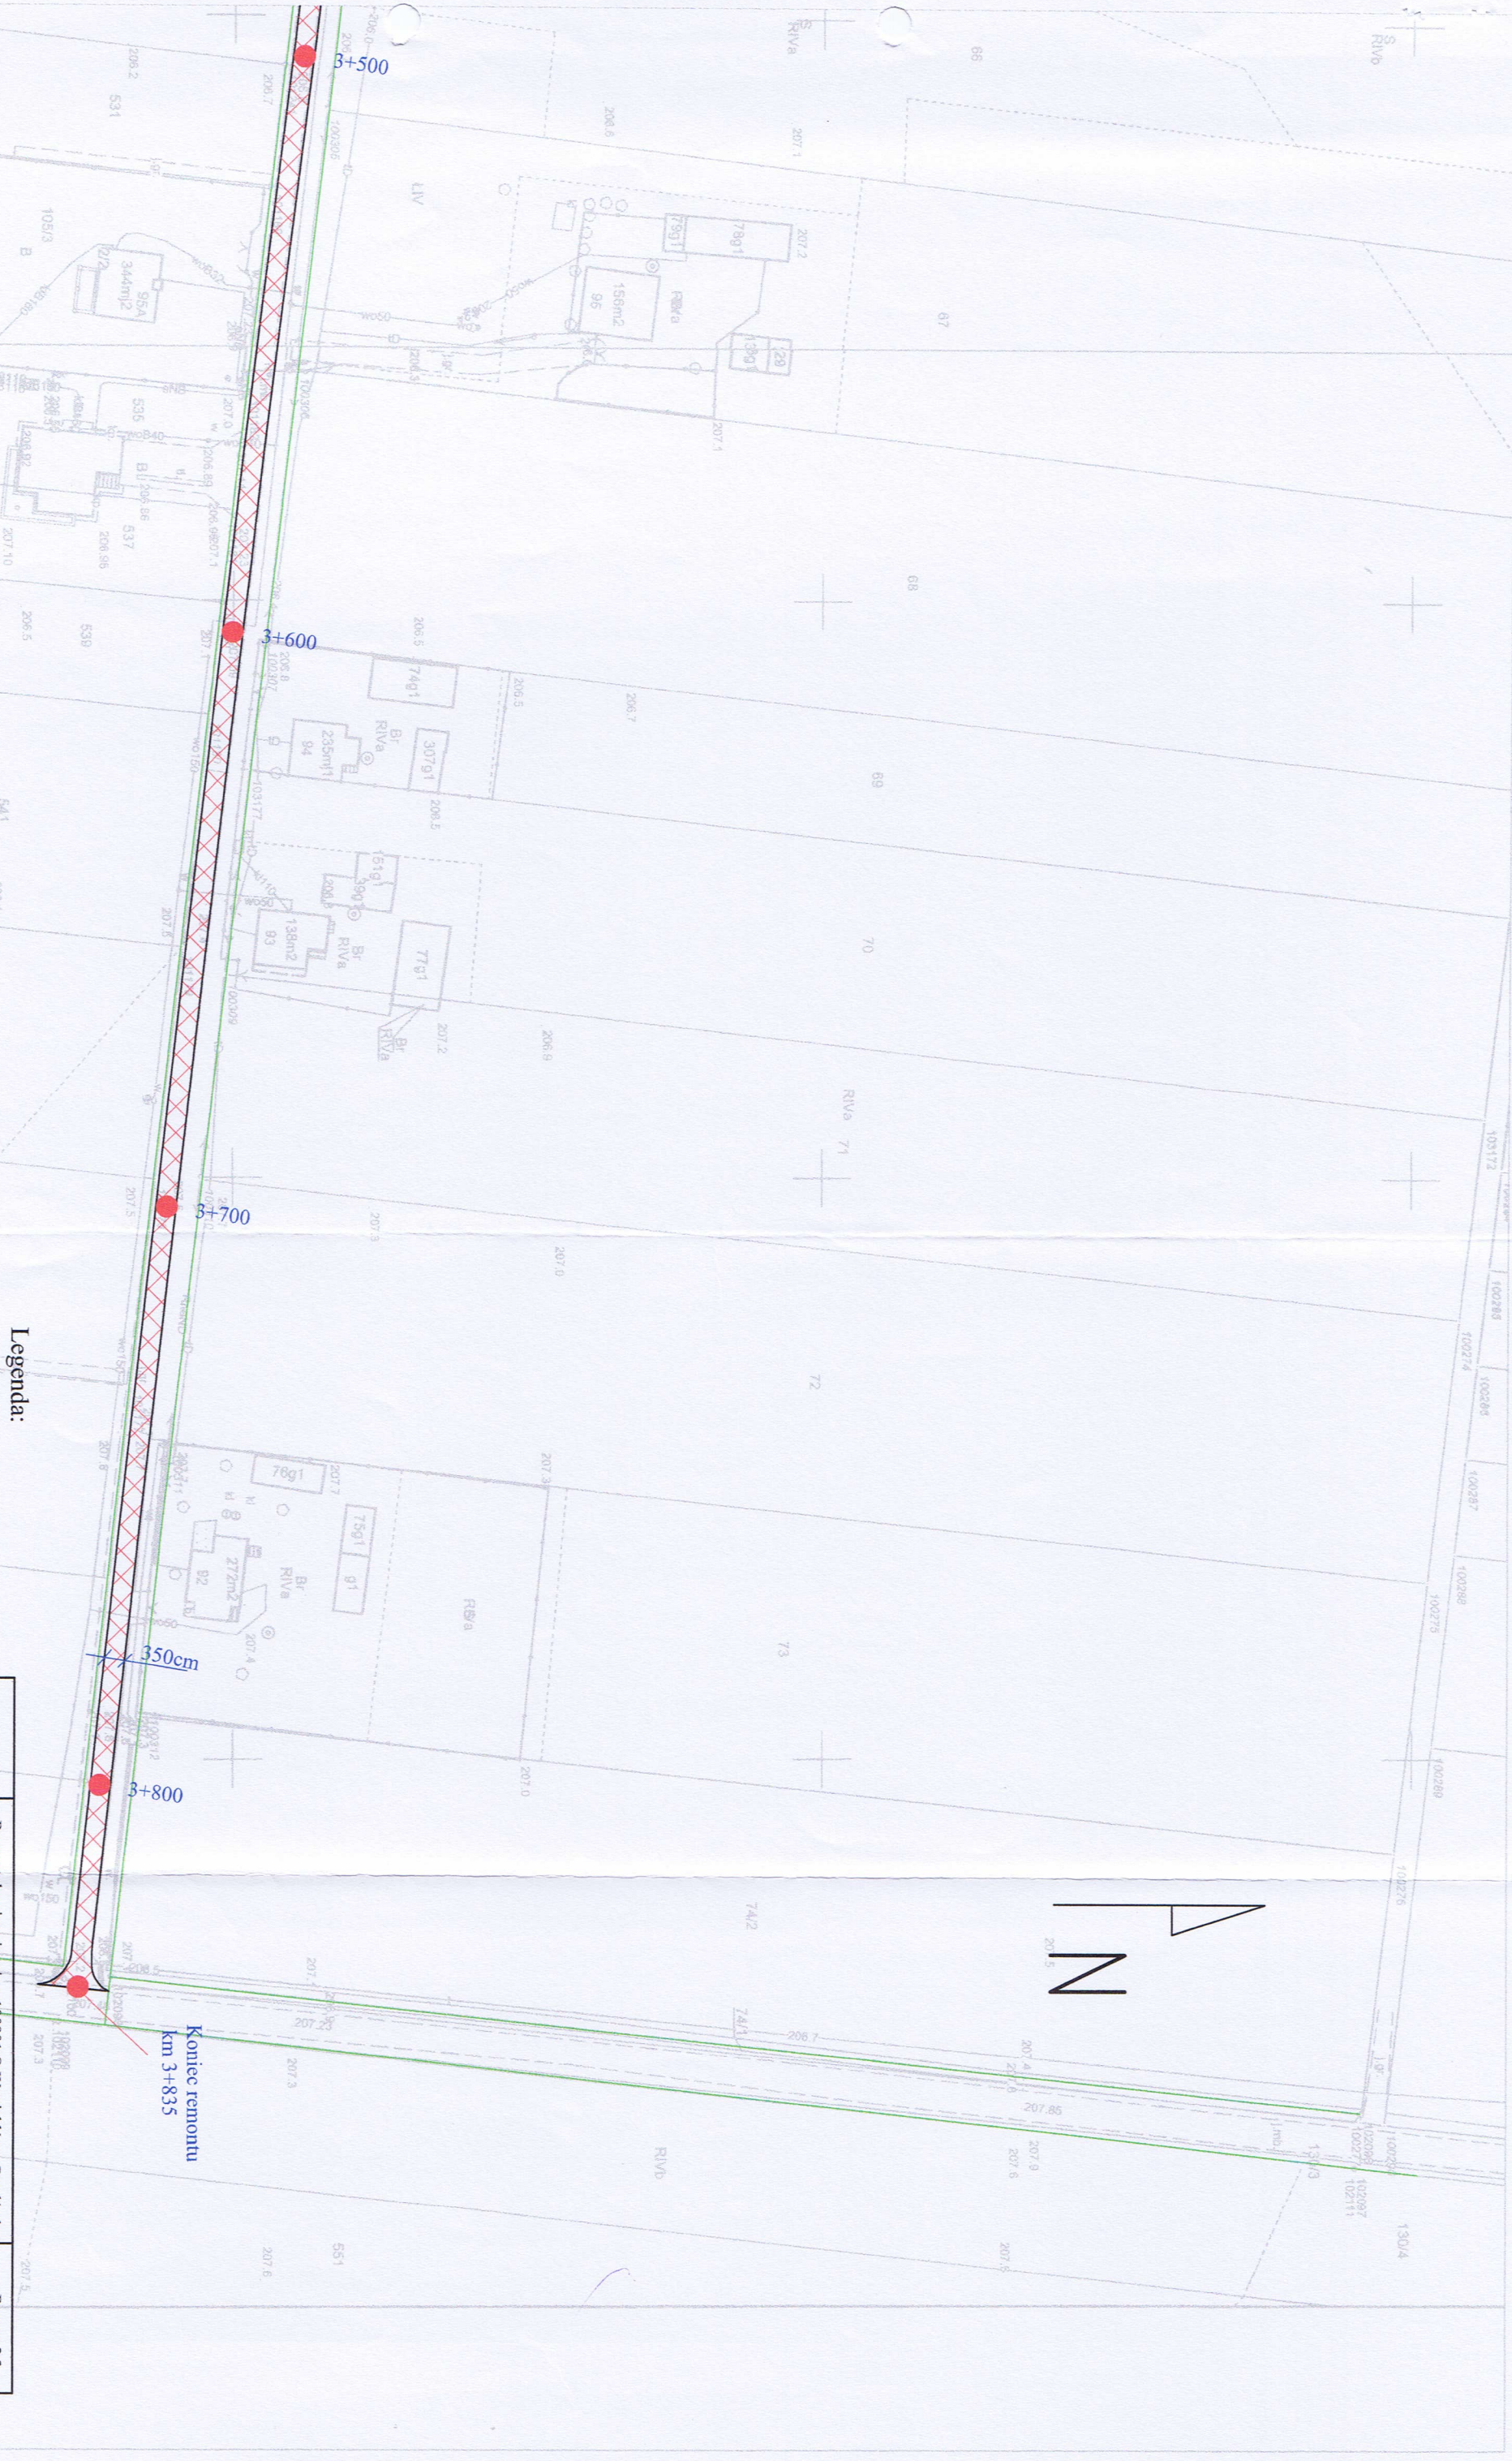

Legenda:



Nawierzchnia jezdni



Granica pasa drogowego

Nazwa zadania:	Remont drogi gminnej nr 100901 O Wygiedów - Pawłowska	Rys. nr 2.3
Lokalizacja:	dz. nr 709 obręb Brzeziny, gm. Piaszka	styczeń 2023 r.
Inwestor:	Gmina Piaszka, Plac Grunwaldzki 13, 46-320 Piaszka	Skala: 1:1000
Temat rysunku:	Plan sytuacyjny	Opracował: inż. Łukasz Wicher OR/1335/WBD/17