


Istniejący
Kontener stacji transformatorowej MWysypII

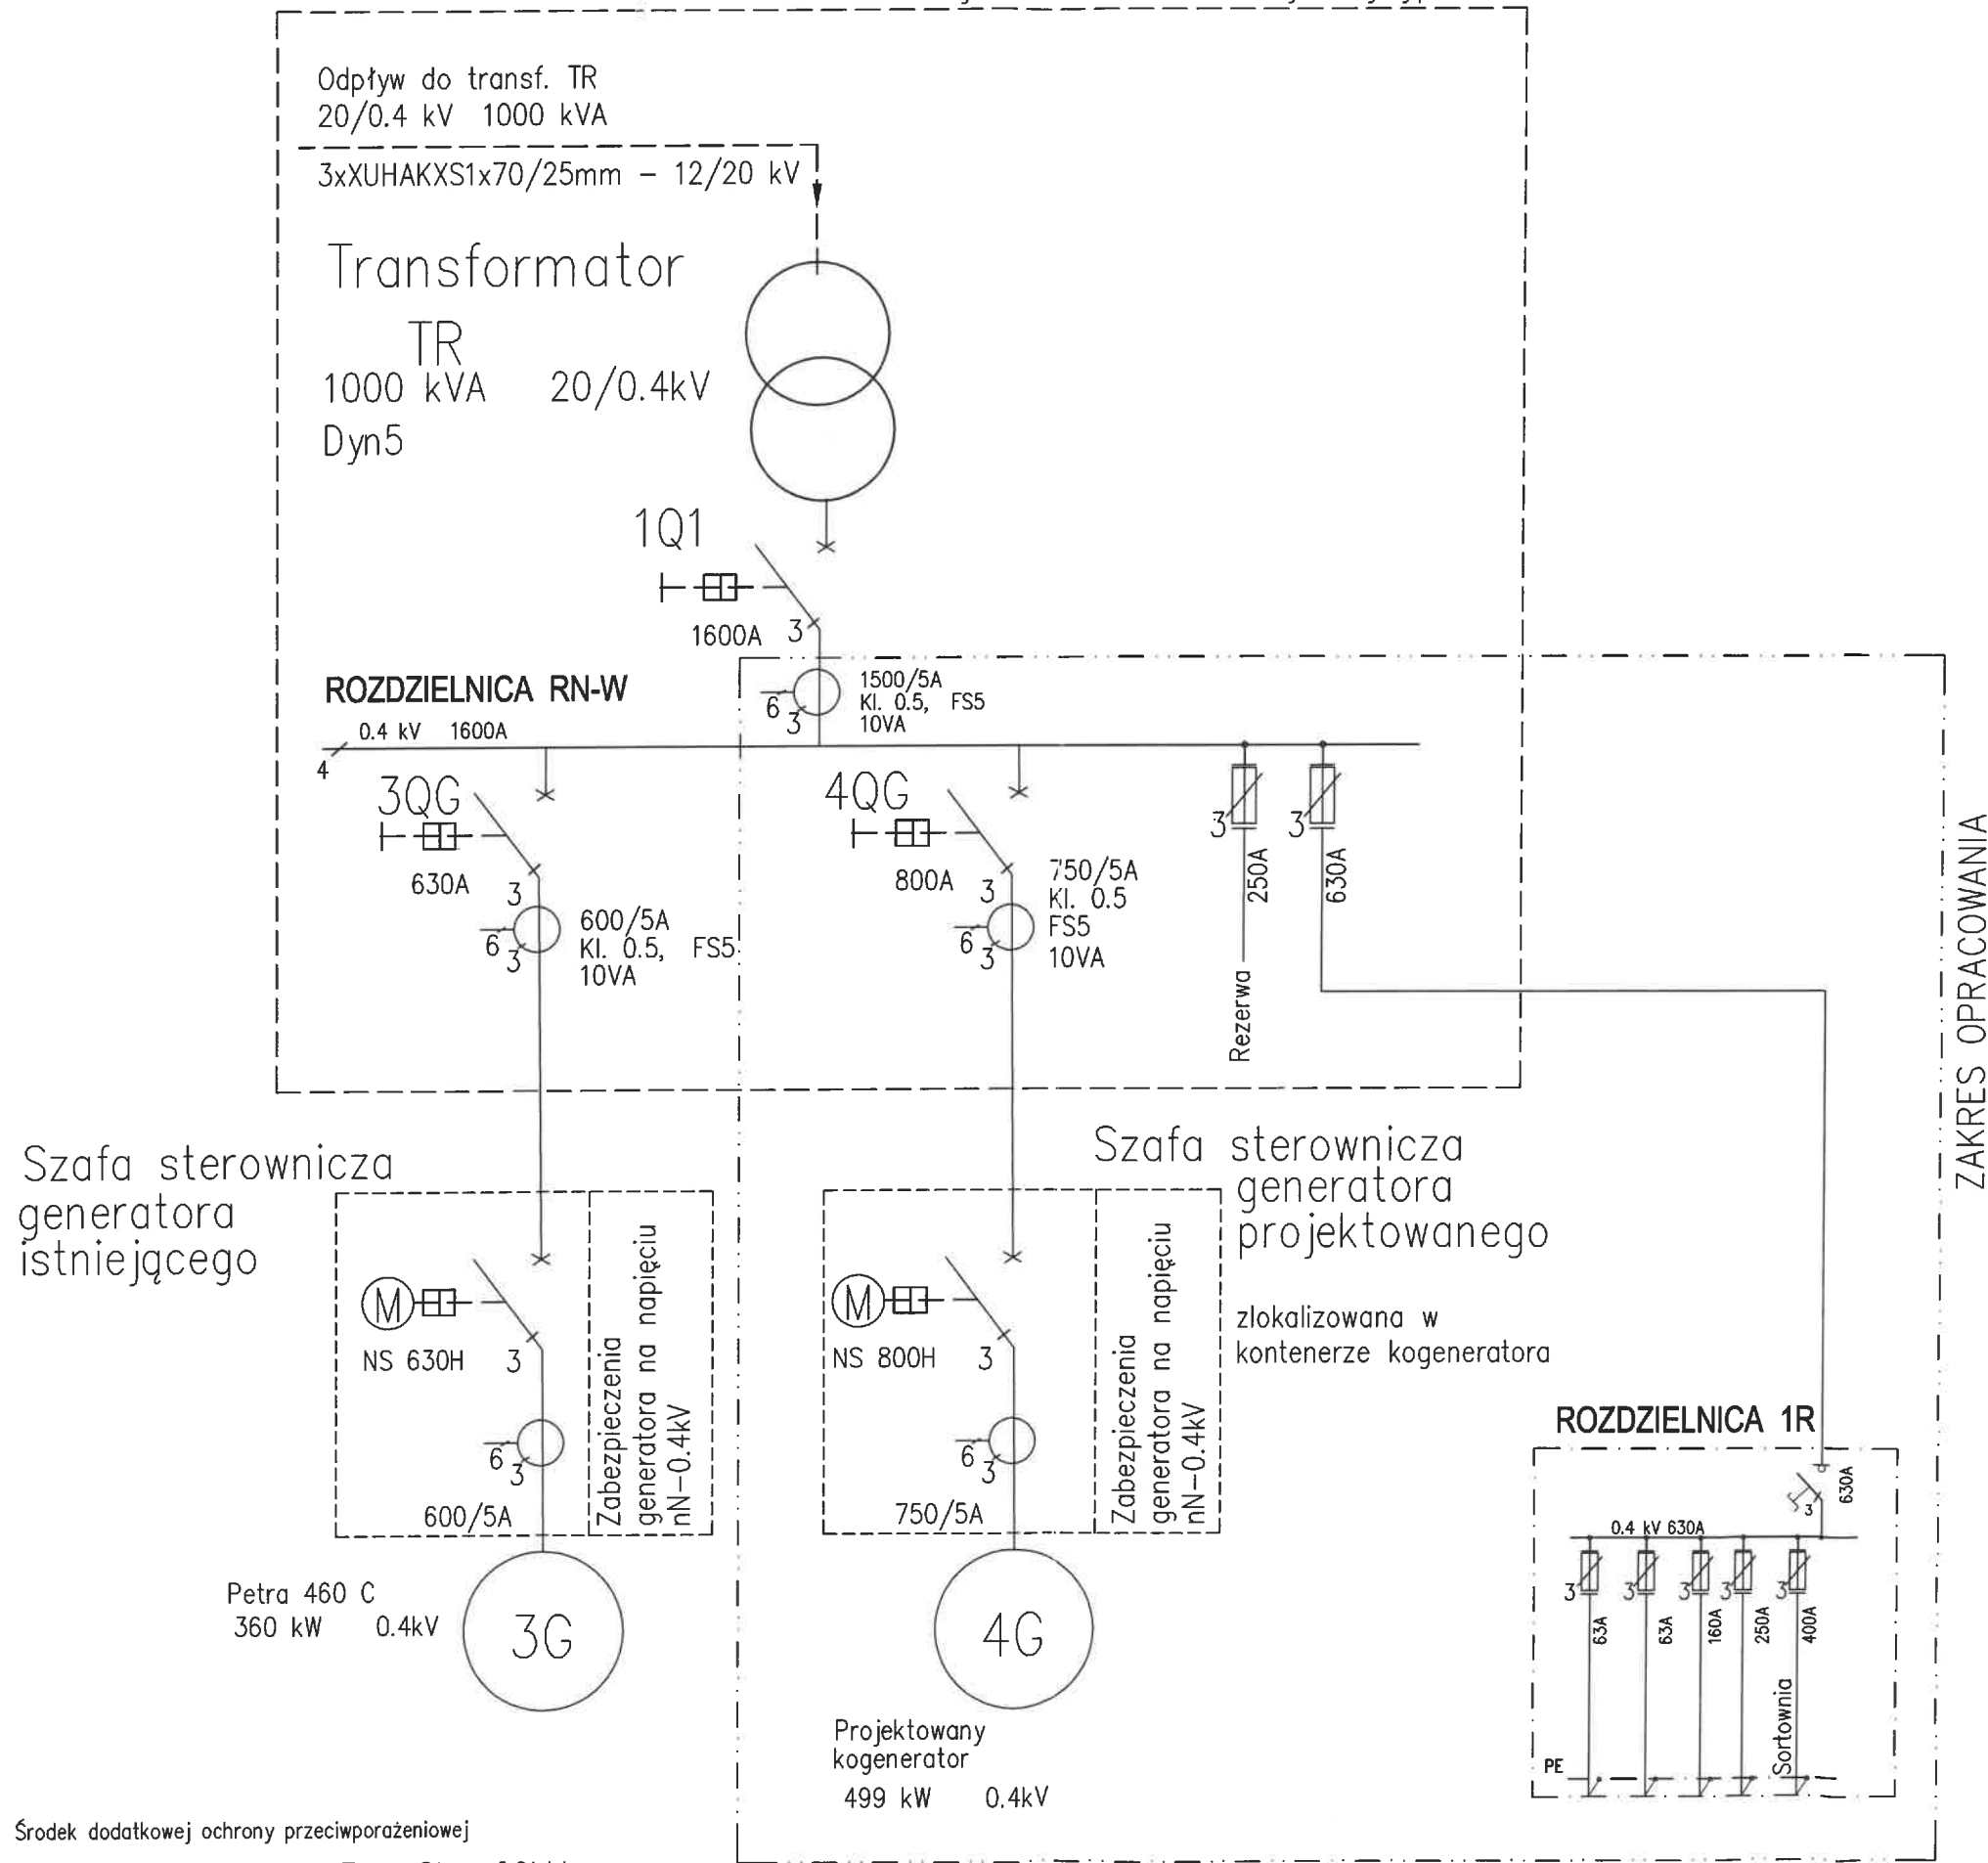

Środek dodatkowej ochrony przeciwporażeniowej

UZIEMIENIE OCHRONNE – Sieć 20kV

SZYBKI WYŁĄCZENIE ZABEZPIECZEŃ – SIEĆ 0.4kV

URZĄD MIASTA TYCHY
Wydział Gospodnictwa
ul. Barona 30
43-100 Tychy

WYKONAWCA	SMART EPC Sp. z o.o. ul. Portowa 28 - 44-102 Gliwice	PRAMA AUTORSKIE I POKREWNIE ZASTRZEŻONE
INWESTOR	MASTER ODPADY I ENERGIA ul. Lokalna 11 43-100 Tychy	
TYTUŁ	PROJEKT BUDOWLANY	
TYTUŁ RYSUNKU	PROJEKTU ZABUDOWY KOGENERATORA nr. 4 NA TERENIE ZAKŁADU	
PROJEKTOWAŁ	Schemat ideowy układu zasilania generatora	
SPRAWDZIŁ	— lokalizacja zabezpieczeń i telemechaniki	
BRANŻA	mgr inż. Danuta SZPETMAN	
	Michał Tyko	
	FAZA: PB	DATA: 05.05.2021
	SKALA	MR. RYS. EBG-03