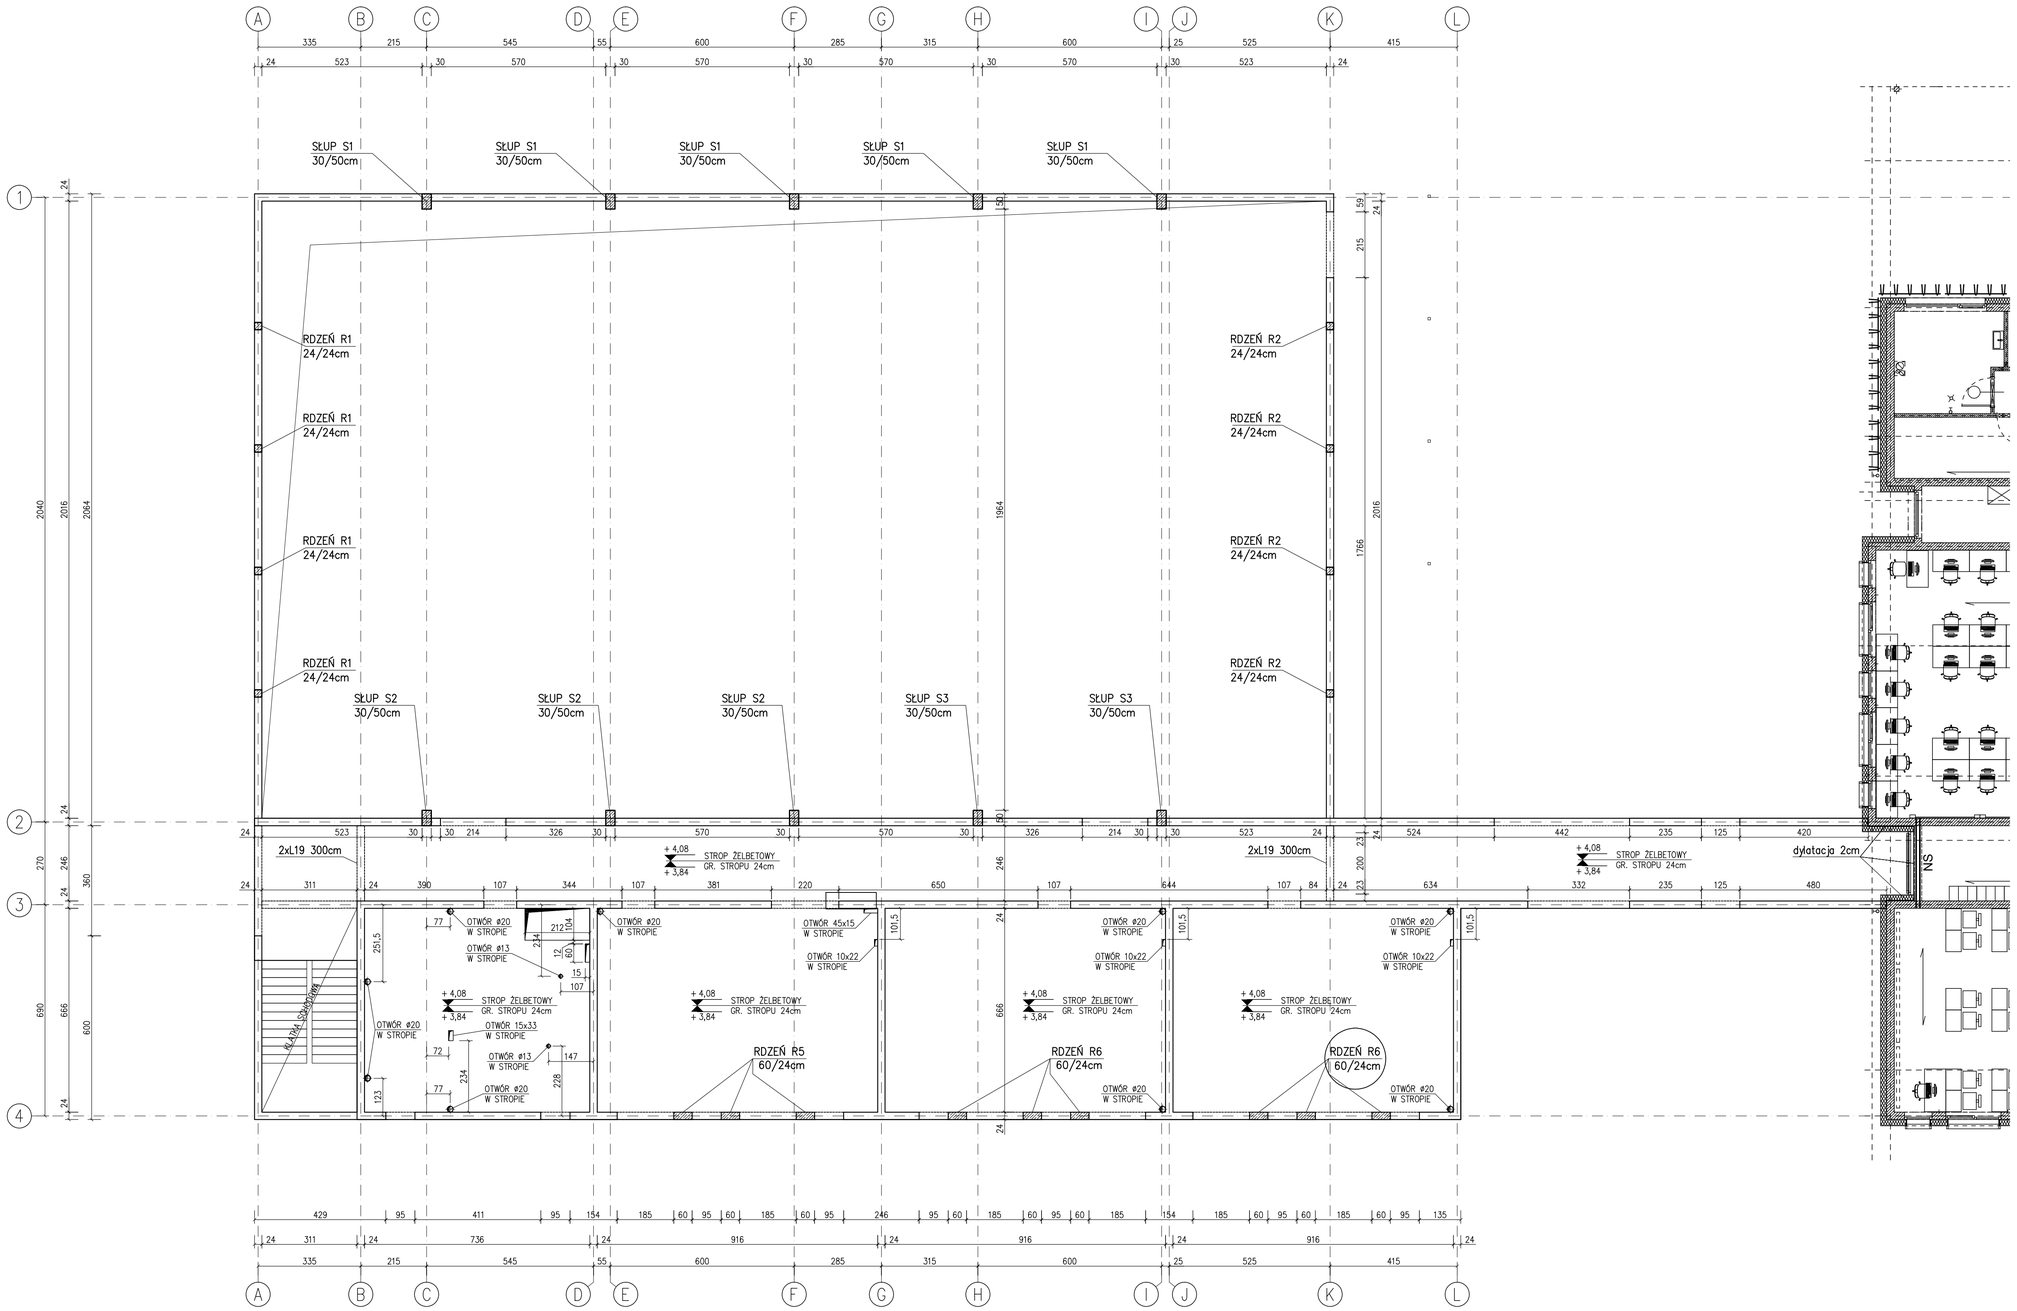

1. ROZPATRYWAĆ Z RYS. ARCHITEKTURY I BRANŻOWYMI
2. WSZYSTKIE WYMIARY SPRAWDZIĆ NA BUDOWIE
3. ELEMENTY MONOLITYCZNE:
   3.1. BETON: C25/30
   3.2. STAL ZBROJENIOWA: A-IIIN
4. STAL PROFILOWA: S235JR
   4.1 KLASA WYKONANIA KONSTRUKCJI STALOWEJ 2

NR REWIZJI	DATA	OPIS
01	20.01.2025	Korekta opisu rdzeni

ZESTAWIENIE NADPROŻOWYCH PROFILI STALOWYCH IPE140

POZYCJA NADPROŻA	SZEROKOŚĆ OTWORU [cm]	DŁUGOŚĆ PROFILU [m]	ILOŚĆ SZTUK PROFILI W NADPROŻU	ILOŚĆ NADPROŻY	ŁĄCZNA DŁUGOŚĆ PROFILU [m]
NS	246	2,86	2	1	5,72
CAŁKOWITA DŁUGOŚĆ PROFILU W NADPROŻACH [m]					5,72
MASA JEDNOSTKOWA PROFILU [kg/m]					12,90
MASA CAŁKOWITA PROFILU W NADPROŻACH [kg]					73,79

BELKI STALOWE NADPROŻY W MURZE OPIERAĆ NA PODUSZKACH BETONOWYCH

front architects
61-666 Poznań, ul. Owsiana 17; tel./61/ 221 81 53 biuro@frontarchitects.pl

NAZWA OBIEKTU BUDOWLANEGO

BUDYNEK SALI GIMNASTYCZNEJ WRAZ Z ZAPLECZEM I ŁĄCZNIKIEM (budynek usług oświaty)

TYTUŁ RYSUNKU

KONSTRUKCJA PARTERU RYSUNEK GABARYTOWY

IMIĘ I NAZWISKO PROJEKTANTA	mgr inż. **JAN DRZEWIECKI**	PODPIS PROJEKTANTA
NUMER UPRAWNIEŃ BUDOWLANYCH	83/Pw/94	
DATA SPORZĄDZENIA	**29.02.2024**	
IMIĘ I NAZWISKO PROJEKTANTA SPRAWDZAJĄCEGO	mgr inż. **JOANNA KLINGA**	PODPIS PROJEKTANTA SPRAWDZAJĄCEGO
NUMER UPRAWNIEŃ BUDOWLANYCH	WKP/0264/POOK/13	
DATA SPRAWDZENIA	**15.12.2023**	
SKALA RYSUNKU	1:50	NUMER RYSUNKU **K03**
REWIZJA	01	

Niniejsze opracowanie chronione jest prawem autorskim (Ustawa z dnia 4 lutego 1994 Dz. U. z 2000 r. Nr 80, poz. 904)
Nie można być kopiowane ani udostępniane bez zgody projektantów.