


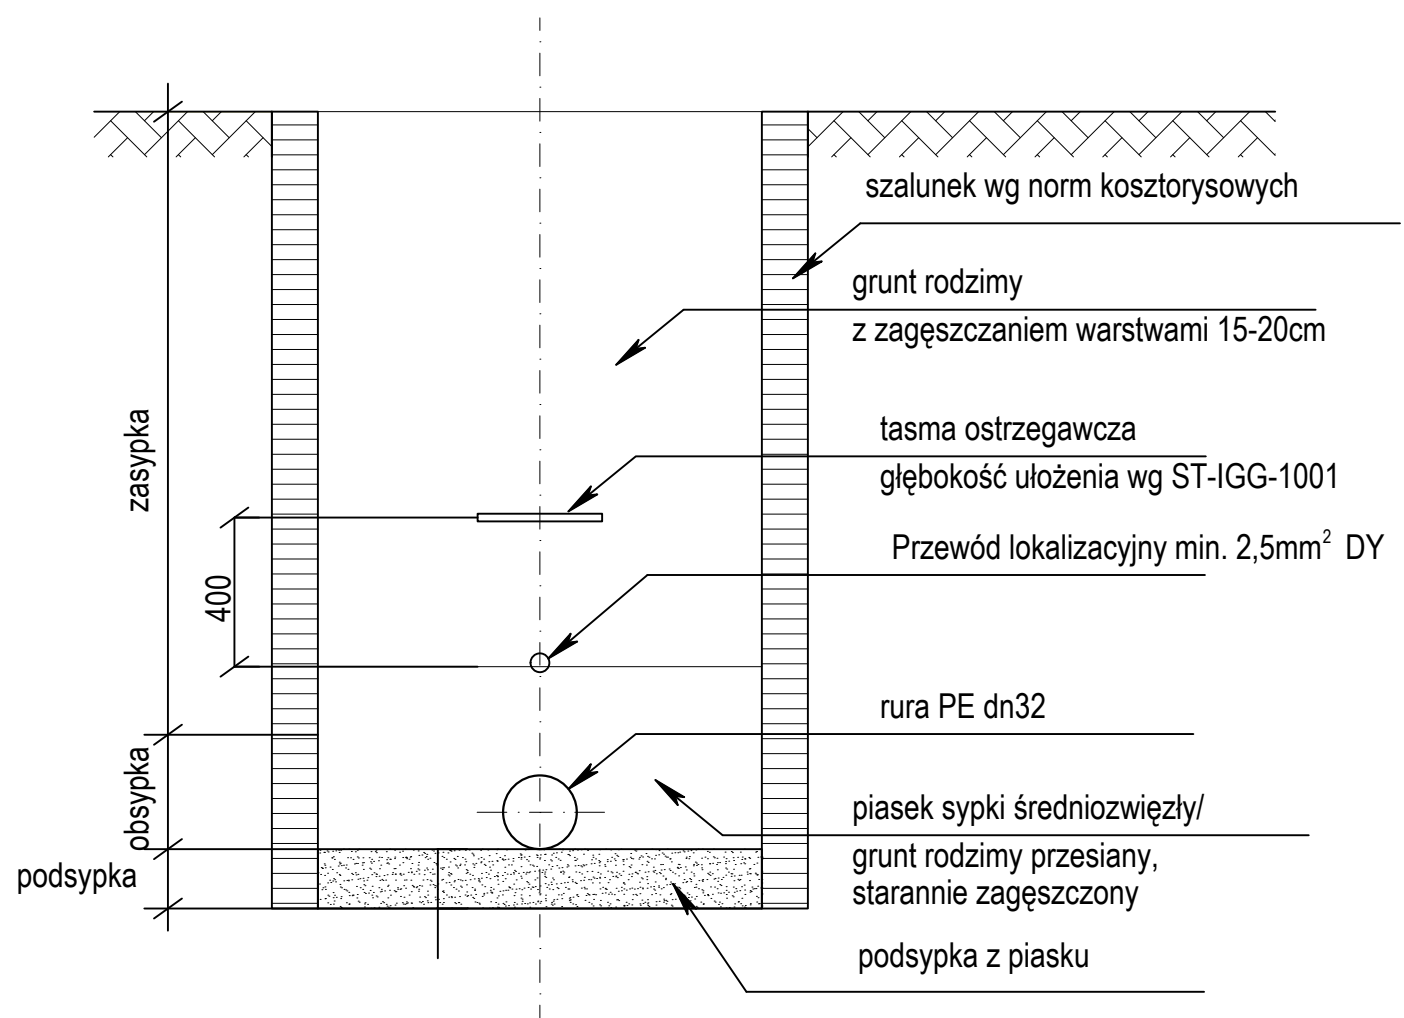

SCHEMAT UŁOŻENIA RUR
W WYKOPIE WĄSKOPRZESTRZENNYM



UWAGA:
Dla rur PE100 RC podsypka, obsypka i zasypka piaskowa nie jest wymagana
Zasypki wstępnej nie zagęszczać mechanicznie

INWESTOR: GMINA MIASTO ZAKOPANE UL. KOŚCIUSZKI 13, 34-500 ZAKOPANE		ADRES INWESTYCJI: ul. Sabaly 10 34-500 Zakopane nr dz. ewid. 611		
BUDOWA PRZEDSZKOLA I ŻŁOBKA WRAZ Z ZAGOSPODAROWANIEM TERENU I INFRASTRUKTURĄ TECHNICZNĄ ORAZ ROZBIÓRKA ISTNIEJĄCEGO PRZEDSZKOLA				
JEDNOSTKA PROJEKTOWA:	Wykonawcy:	UPRAWNIENIA:	PODPIS:	
<div> ul. Rolna 43, 40-555 Katowice, tel. 032 745 24 24, 601 639 719</div>	Projektował:	mgr inż. Łukasz Kaczmarek	SLK/0271/PWBS/22 upr.bud. w specj. sanitarnej	
	Sprawdził:	mgr inż. Anna Kaczmarek-Wypych	SLK/4775/PWOS/13 upr.bud. w specj. sanitarnej	
	Opracował:			
UWAGI: WYMIAROWANIE /cm/	SCHEMAT WYKOPU		BRANŻA: SANITARNA	SKALA -
DATA: 14.02.2025	FAZA: PROJEKT TECHNICZNY		NUMER ARKUSZA:	IS-04