Arkusz mapy:
Układ 2000/7: 7.108.11.18.2.2
7.108.11.18.2.4
woj. małopolskie
pow. tatrzański
jedn. ewid.: 121701_1
Zakopane
obręb 0011 Zakopane
działki ewid. nr: 611

Układ współrzędnych prostokątnych "2000/7"
Poziom odniesienia - PL-EVRF2007_NH
RZG.6640.1.4257.2024

Mapa do celów projektowych
skala 1:500

Powstała na podstawie mapy zasadniczej w skali 1:500 i nowego pomiaru.
Mapa nie może służyć do celów prawnych.
Nie wyklucza się istnienia w terenie innych, nie wykazanych
na niniejszej mapie urządzeń, które nie były zgłoszone do inwentaryzacji.
Granice wniesiono na podstawie zmodernizowanej mapy egib w skali 1:1000.
Granice zostały wykreślone na podstawie danych pozyskanych
z PZGiK, określających położenie punktów granicznych z wymaganą
dokładnością, co pozwala na projektowanie budynków sytuowanych
w odległości mniejszej niż 4.00m od granicy nieruchomości.
Działka przedmiotowa nie jest obciążona służebnością gruntową.

Oznaczenie granic obszaru objętego aktualizacją

Oznaczenia z planu zagospodarowania przestrzennego:

linie rozgraniczające tereny o różnym przeznaczeniu

nieprzekraczalna linia zabudowy

strefa ochrony konserwatorskiej "B"

Wykonał:
GeoTatry usługi geodezyjne
Mateusz Maciasz
34-500 Zakopane, ul. T. Kościuszki 14B
NIP 7352650226 REGON 381398036
tel. 516 708 419

GEODETA
mgr inż. Mateusz Maciasz

GEODETA UPRAWNIONY
inż. Wojciech Lubelski
nr upr. 19194

Zaktualizowano w terenie według
stanu z dnia 31.12.2024r.

Zakopane dn. 31.12.2024r.

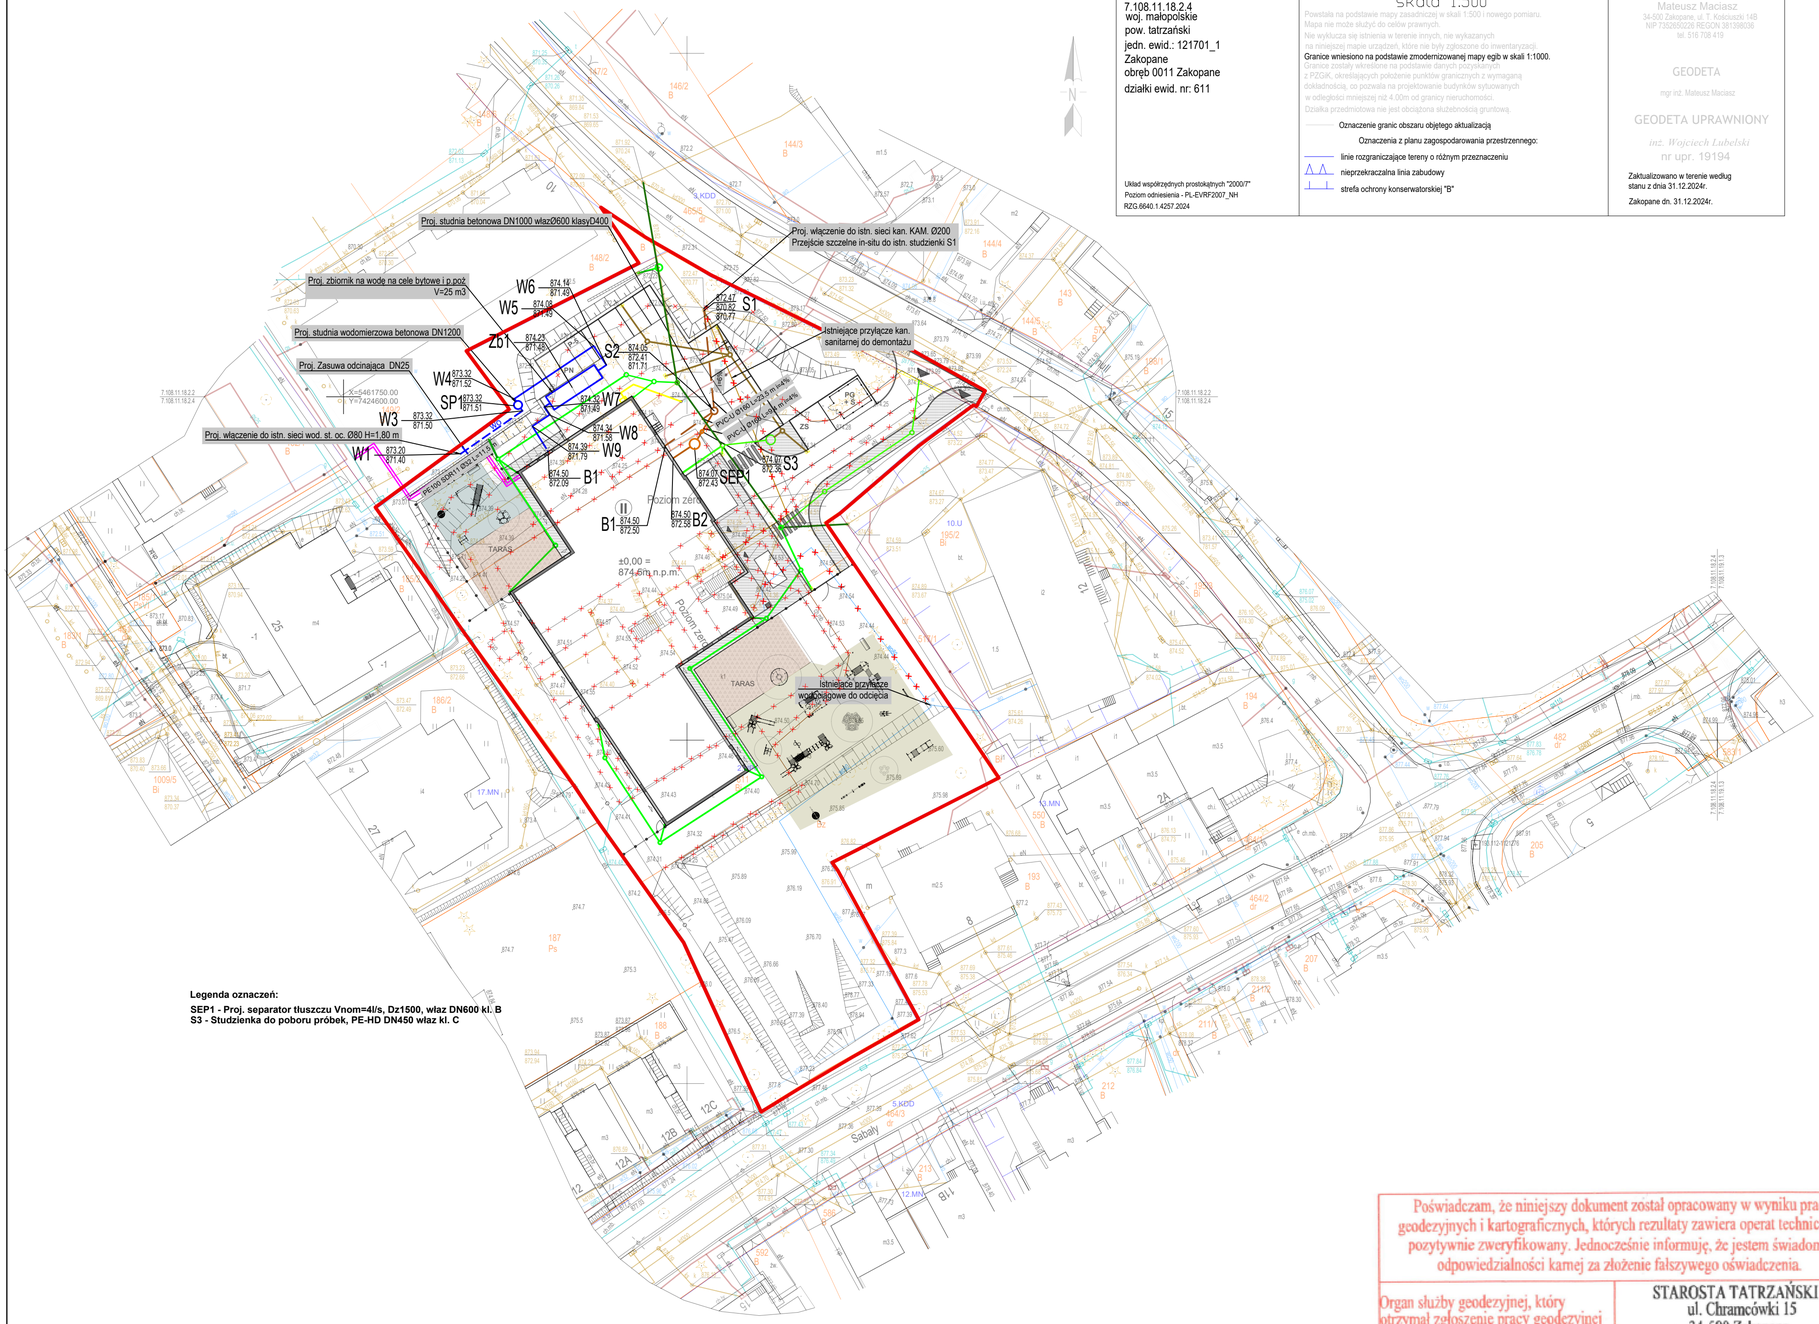

OZNACZENIA

- ZAKRES OBJĘTY WNIOSKIEM POKRYWA SIĘ Z GRANICĄ OBSZARU ODDZIAŁYWANIA
- PROJ. BUDYNEK ŻŁOBKO - PRZEDSZKOLA
- WEJŚCIE GŁÓWNE DO BUDYNKU
- WEJŚCIE DO BUDYNKU
- WJAZD/ WEJŚCIE NA TEREN
- PG — PROJ. PLAC GOSPODARCZY NA KOSZE NA ŚMIECI
- PROJ. MIEJSCA PARKINGOWE 2,5x5m
- PROJ. MIEJSCE PARKINGOWE DLA OSÓB NIEPEŁNOSPRAWNYCH 3,6x5m
- PROJ. DROGA POŻAROWA
- PROJ. SKARPA
- PROJ. SCHODY TERENOWE
- PROJ. PLAC ZABAW PRZEDSZKOLA
  ok. 505 m^2 (70% nawierzchnia bezpieczna, 30% powierzchnia biol. czynna)
- PROJ. PLAC ZABAW ŻŁOBKA
  ok. 229 m^2 (70% nawierzchnia bezpieczna, 30% powierzchnia biol. czynna)
- PROJ. TARAS O NAWIERZCHNI ELASTYCZNEJ
- PROJ. NAWIERZCHNIA Z KOSTKI BETONOWEJ - DROGA WEWNĘTRZNA, ZJAZD
- PROJ. CHODNIK Z PŁYT BETONOWYCH
- PROJ. NAWIERZCHNIA BIOLOGICZNIE CZYNNA - TRAWA
- IST. DRZEWA PRZEZNACZONE DO WYCIĘCIA (OBJĘTE POSTĘPOWANIEM ADMINISTRACYJNYM, DOTYCZĄCYM ICH USUNIĘCIA)
- ISTN. LATARNIA
- H2 — ISTN. HYDRANTY W ODLEGŁOŚCI: H1 - do 75m, H2 - do 150m
- ISTN. ELEMENT ZAGOSPODAROWANIA, PRZEZNACZONY DO USUNIĘCIA
- wo — PROJ. PRZYŁĄCZE WODOCIĄGOWE
- ks — PROJ. PRZYŁĄCZE KANALIZACJI SANITARNEJ
- c — PROJ. PRZYŁĄCZE CIEPŁOCIĄGOWE
- eN — PROJ. PRZYŁĄCZE ELEKTROENERGETYCZNE
- g — PROJ. PRZYŁĄCZE GAZOWE
- kd — PROJ. KANALIZACJA DESZCZOWA
- PROJ. INSTALACJA KANALIZACJI DESZCZOWEJ DO SEPARATORA
- WK — PROJ. WPUST DROGOWY
- ISTN. KANALIZACJA DESZCZOWA

Poświadczam, że niniejszy dokument został opracowany w wyniku prac geodezyjnych i kartograficznych, których rezultaty zawiera operat techniczny pozytywnie zweryfikowany. Jednocześnie informuję, że jestem świadomy odpowiedzialności karnej za złożenie fałszywego oświadczenia.

Organ służby geodezyjnej, który otrzymał zgłoszenie pracy geodezyjnej	STAROSTA TATRZAŃSKI ul. Chramcówki 15 34-500 Zakopane
Identyfikator zgłoszenia prac geodezyjnych	RZG.6640.1.4257.2024
Wykonawca prac geodezyjnych	GeoTatry usługi geodezyjne Mateusz Maciasz
Identyf.ewid.materiału zasobu -operatu technicznego	P.1217.2025.259
Nr i data sporządzenia dokumentu zawierającego wynik pozytywnej weryfikacji	RZG.6640.1.4257.2024_26075 z dn.04.02.2025 r.
Imię, nazwisko, numer uprawnień zawodowych kierownika prac geodezyjnych	GEODETA UPRAWNIONY inż. Wojciech Lubelski nr upr. 19194

BILANS TERENU dla działki 611

DZIAŁKA 611
5784m^2

Powierzchnia zabudowy	1219,87m^2	21,1%	max. 60%
Powierzchnia biologicznie czynna	2577,4 m^2	44,6%	min. 30%
Powierzchnia utwardzona	1986,73m^2	34,3%	-
Intensywność zabudowy	0,21	-	-

UWAGA: NALEŻY ZAPEWNIĆ MIN. 1 MIEJSCE POSTOJOWE NA 3 ZATRUDNIONYCH
(ZAPROJEKTOWANO 19 MIEJSC PARKINGOWYCH)

INWESTOR: GMINA MIASTO ZAKOPANE
UL. KOŚCIUSZKI 13, 34-500 ZAKOPANE

ADRES INWESTYCJI:
ul. Sabały 10
34-500 Zakopane
nr dz. ewid. 611

BUDOWA PRZEDSZKOLA I ŻŁOBKA WRAZ Z ZAGOSPODAROWANIEM TERENU I INFRASTRUKTURĄ TECHNICZNĄ ORAZ ROZBIÓRKA ISTNIEJĄCEGO PRZEDSZKOLA

JEDNOSTKA PROJEKTOWA:
SILESIA Architekci
ul. Rolna 43, 40-555 Katowice,
tel. 032 745 24 24, 601 639 719

Wykonawcy:		UPRAWNIENIA:	PODPIS:
Projektował:	mgr inż. Łukasz Kaczmarek	SLK/0271/PWBS/22 upr.bud. w spec. sanitarnej	
Sprawdził:	mgr inż. Anna Kaczmarek-Wypych	SLK/4775/PWOS/13 upr.bud. w spec. sanitarnej	
Opracował:			

UWAGI:
WYMIAROWANIE /cm/

PLAN ZAGOSPODAROWANIA TERENU

BRANŻA: SANITARNA

SKALA 1:500

DATA: 14.02.2025

FAZA: PROJEKT TECHNICZNY

NUMER ARKUSZA: IS-01