


A - A (150)

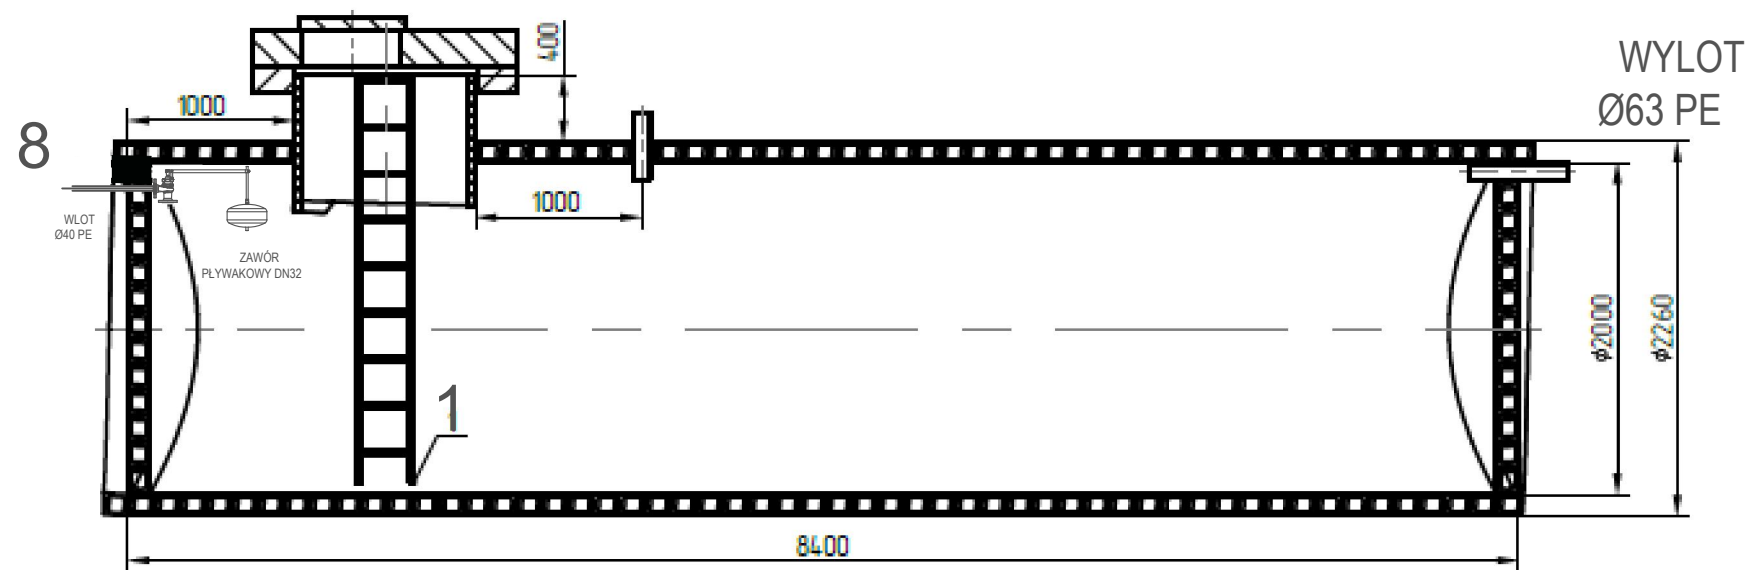

INWESTOR: GMINA MIASTO ZAKOPANE UL. KOŚCIUSZKI 13, 34-500 ZAKOPANE		ADRES INWESTYCJI: ul. Sabaly 10 34-500 Zakopane nr dz. ewid. 611	
BUDOWA PRZEDSZKOLA I ŻŁOBKA WRAZ Z ZAGOSPODAROWANIEM TERENU I INFRASTRUKTURĄ TECHNICZNĄ ORAZ ROZBIÓRKA ISTNIEJĄCEGO PRZEDSZKOLA			
JEDNOSTKA PROJEKTOWA: <div>SILESIA Architekci</div> ul. Rolna 43, 40-555 Katowice, tel. 032 745 24 24, 601 639 719	Wykonawcy:	UPRAWNIENIA:	PODPIS:
	Projektował: mgr inż. Łukasz Kaczmarek	SLK/0271/PWBS/22 upr.bud. w specj. sanitarnej	KL
	Sprawdził: mgr inż. Anna Kaczmarek-Wypych	SLK/4775/PWOS/13 upr.bud. w specj. sanitarnej	hy
	Opracował:		
UWAGI: WYMIAROWANIE /cm/	SCHEMAT ZBIORNIKA	BRANŻA: SANITARNA	SKALA -
DATA: 14.02.2025	FAZA: PROJEKT TECHNICZNY	NUMER ARKUSZA:	IS-05