


Szafka ŚR/C gazomierz G10

800

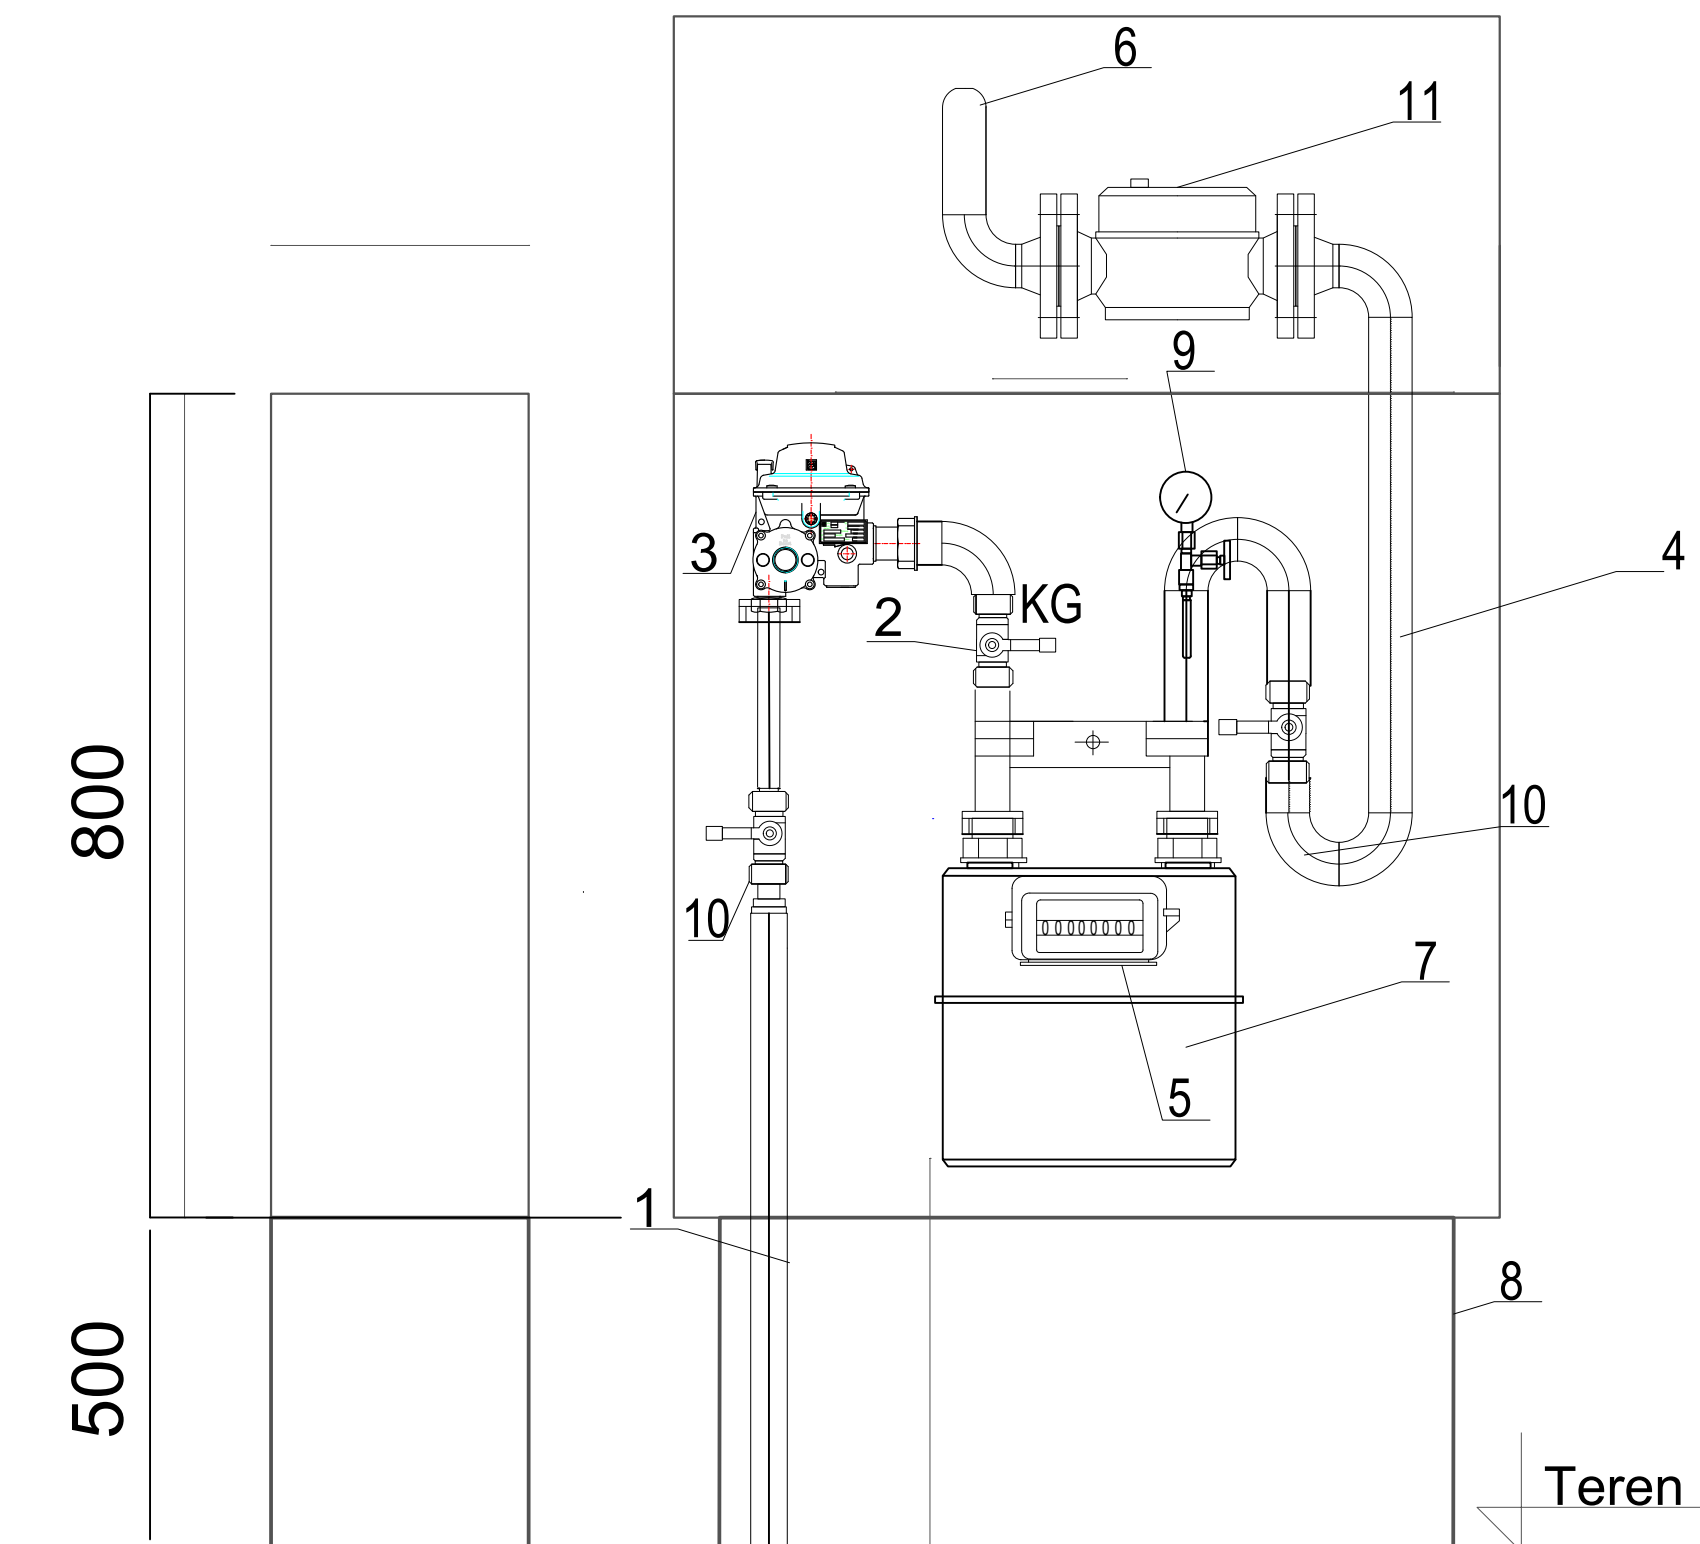

LEGENDA:

- 1 - Przyłącze domowe
PE/Stal Dz32/DN25 z gwintem DN20
- 2 - Kurek główny DN32
- 3 - Reduktor gazu R25
- 4 - Szafka gazowa 800x800
- 5 - Rejestr impulsów
- 6 - Rura wyjściowa DN32
- 7 - Gazomierz miechowy G10
- 8 - Postument pod szafkę
- 9 - Manometr tarczowy
- 10 - Zawór gwintowany DN32
- 11 - Zawór MAG-3 DN50 z przeciwołnierzami DN32

INWESTOR: GMINA MIASTO ZAKOPANE UL. KOŚCIUSZKI 13, 34-500 ZAKOPANE		ADRES INWESTYCJI: ul. Saboty 10 34-500 Zakopane nr dz. ewid. 611		
BUDOWA PRZEDSZKOLA I ŻŁOBKA WRAZ Z ZAGOSPODAROWANIEM TERENU I INFRASTRUKTURĄ TECHNICZNĄ ORAZ ROZBÍÓRKA ISTNIEJĄCEGO PRZEDSZKOLA				
JEDNOSTKA PROJEKTOWA:	Wykonawcy:	UPRAWNIENIA:	PODPIS:	
<div>SILESIA Architekti</div> <div>ul. Rolna 43, 40-555 Katowice, tel. 032 745 24 24, 601 639 719</div>	Projektował: mgr inż. Łukasz Kaczmarek	SLK/0271/PWBS/22 upr.bud. w specj. sanitarnej	<div>Kh</div>	
	Sprawdził:			
	Opracował:			
UWAGI: WYMIAROWANIE /cm/	SCHEMAT SZAFKI GAZOWEJ	BRANŻA: SANITARNA	SKALA -	
DATA: 03.03.2025	FAZA: PROJEKT WYKONAWCZY	NUMER ARKUSZA:	IS-03	