



STAN ISTNIEJĄCY

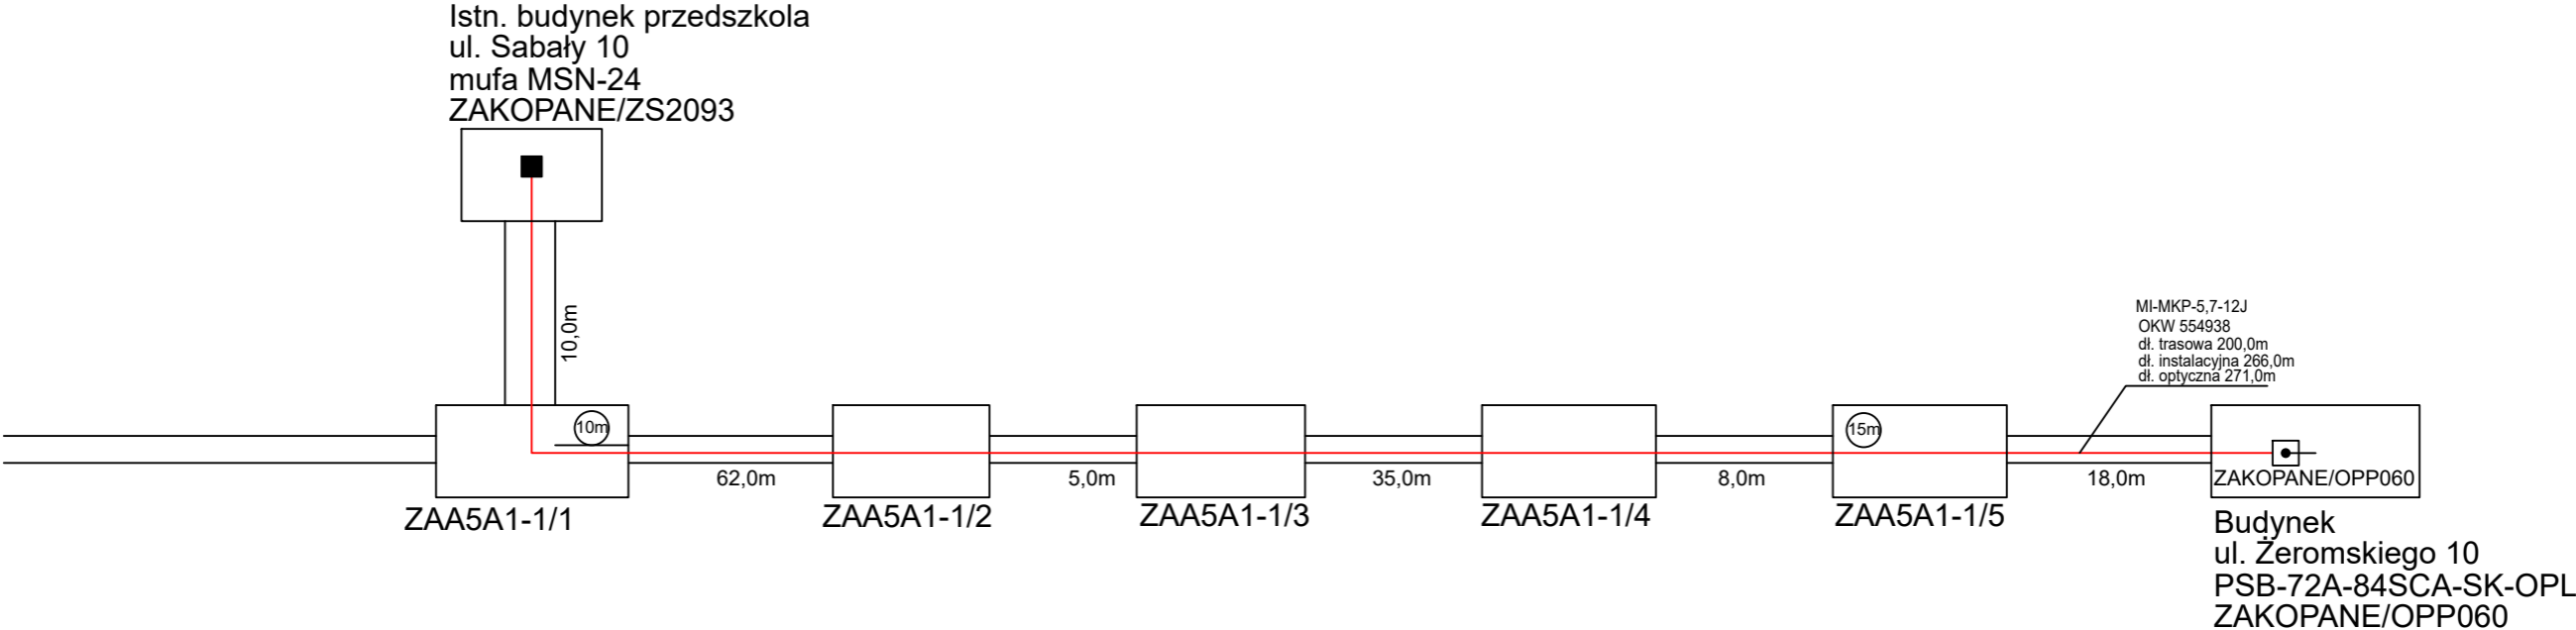


STAN POJEKTOWANY

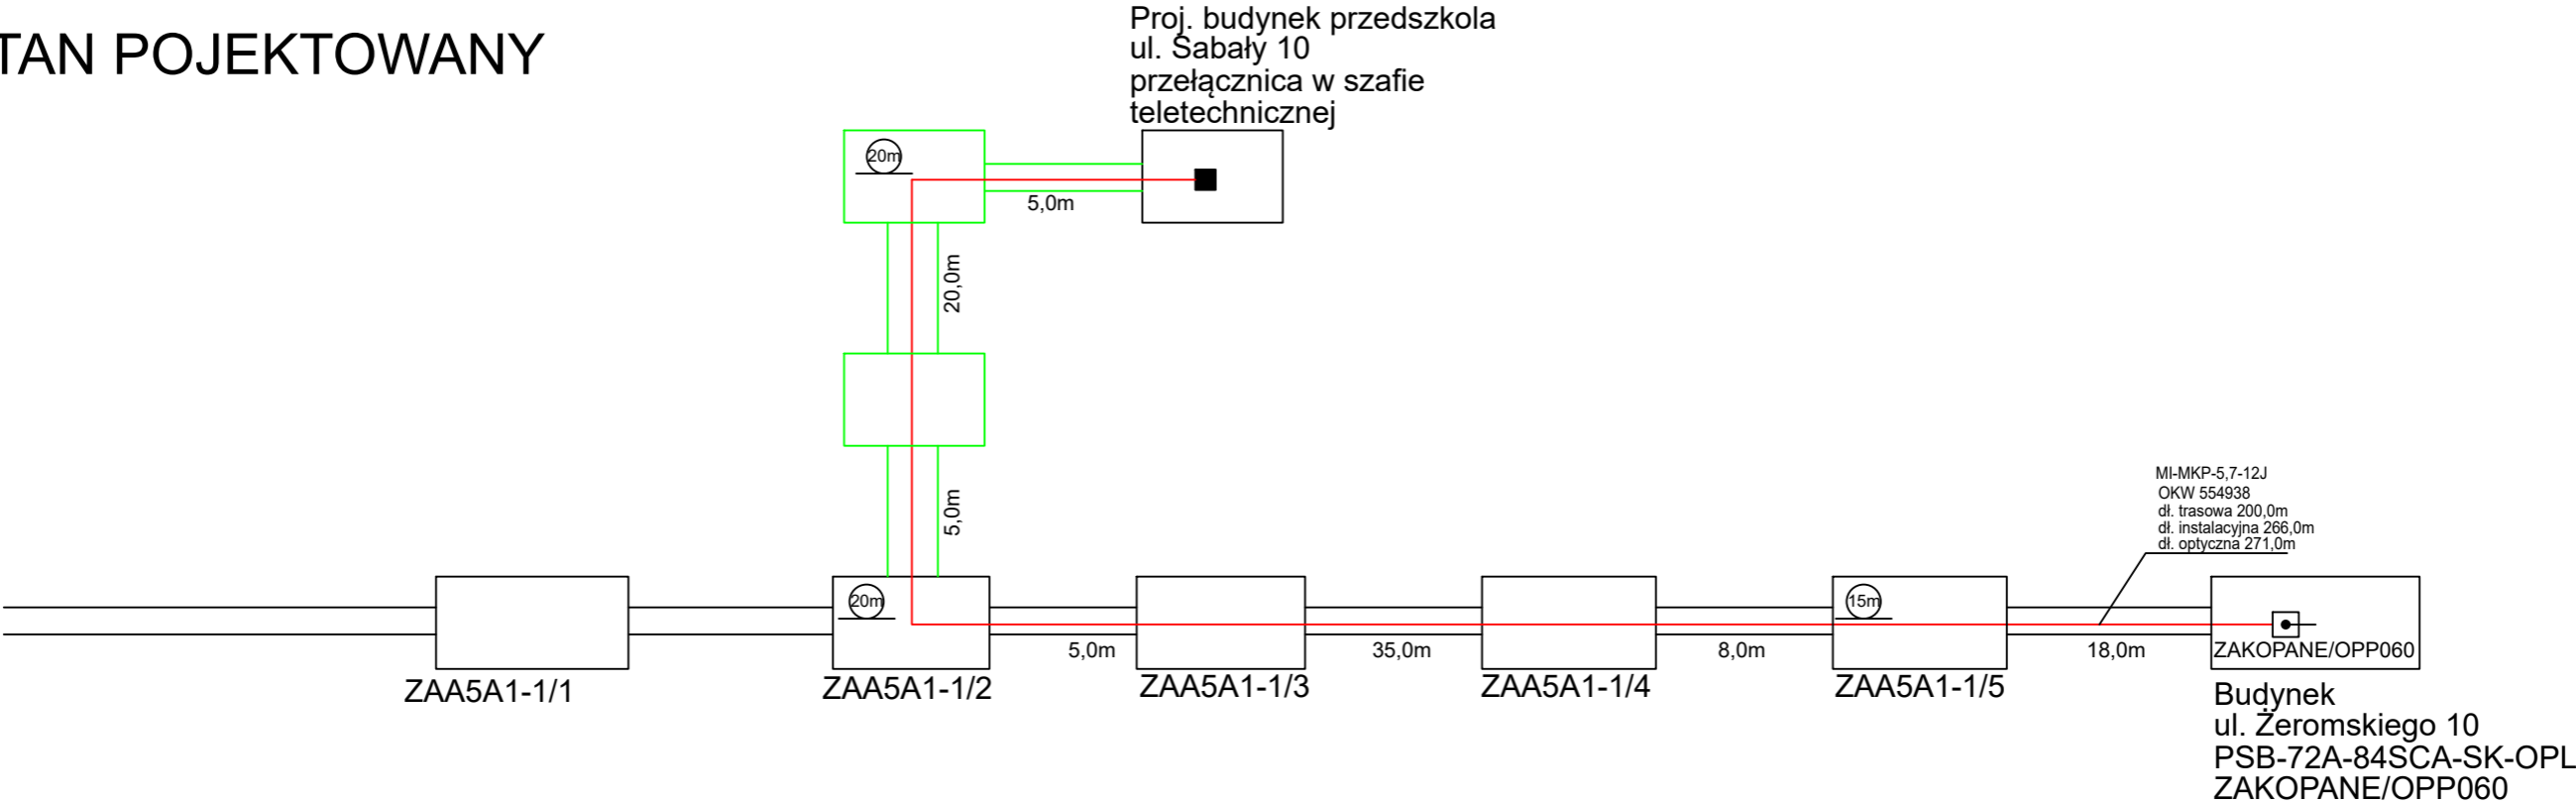

LEGENDA:

- istniejąca kanalizacja teletechniczna
- projektowana kanalizacja teletechniczna
- istniejąca studnia teletechniczna
- projektowana studnia teletechniczna
- kabel światłowodowy
- zapas kabla

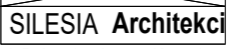INWESTOR: GMINA MIASTO ZAKOPANE UL. KOŚCIUSZKI 13, 34-500 ZAKOPANE		ADRES INWESTYCJI: ul. Sabały 10 34-500 Zakopane nr. ewid. 611		
PRZEBUDOWA SIECI ORANGE S.A. NA POTRZEBY ROZBIÓRKI I BUDOWY NOWEGO PRZEDSZKOLA I ŻŁOBKA PRZY UL. SABAŁY 10 W ZAKOPANEM WRAZ Z ZAGOSPODAROWANIEM TERENU I PRZEBUDOWĄ INFRASTRUKTURY TECHNICZNEJ				
JEDNOSTKA PROJEKTOWA:	Wykonawcy:		UPRAWNIENIA:	PODPIS:
<div><div>SILESIA Architekci</div></div> <div>ul. Rolna 43, 40-555 Katowice, tel. 032 745 24 24, 601 639 719</div>	Projektował:	mgr inż. Gabriel Staś	SLK/0826/PBT/23 upr.bud. w specj. teletechnicznej	
UWAGI: WYMIAROWANIE /m/	Schemat przebudowy kanalizacji telekomunikacyjnej		BRANŻA: TELETECHNICZNA	SKALA -
DATA: 20.03.2025	FAZA: PROJEKT WYKONAWCZY		NUMER ARKUSZA:	T-02