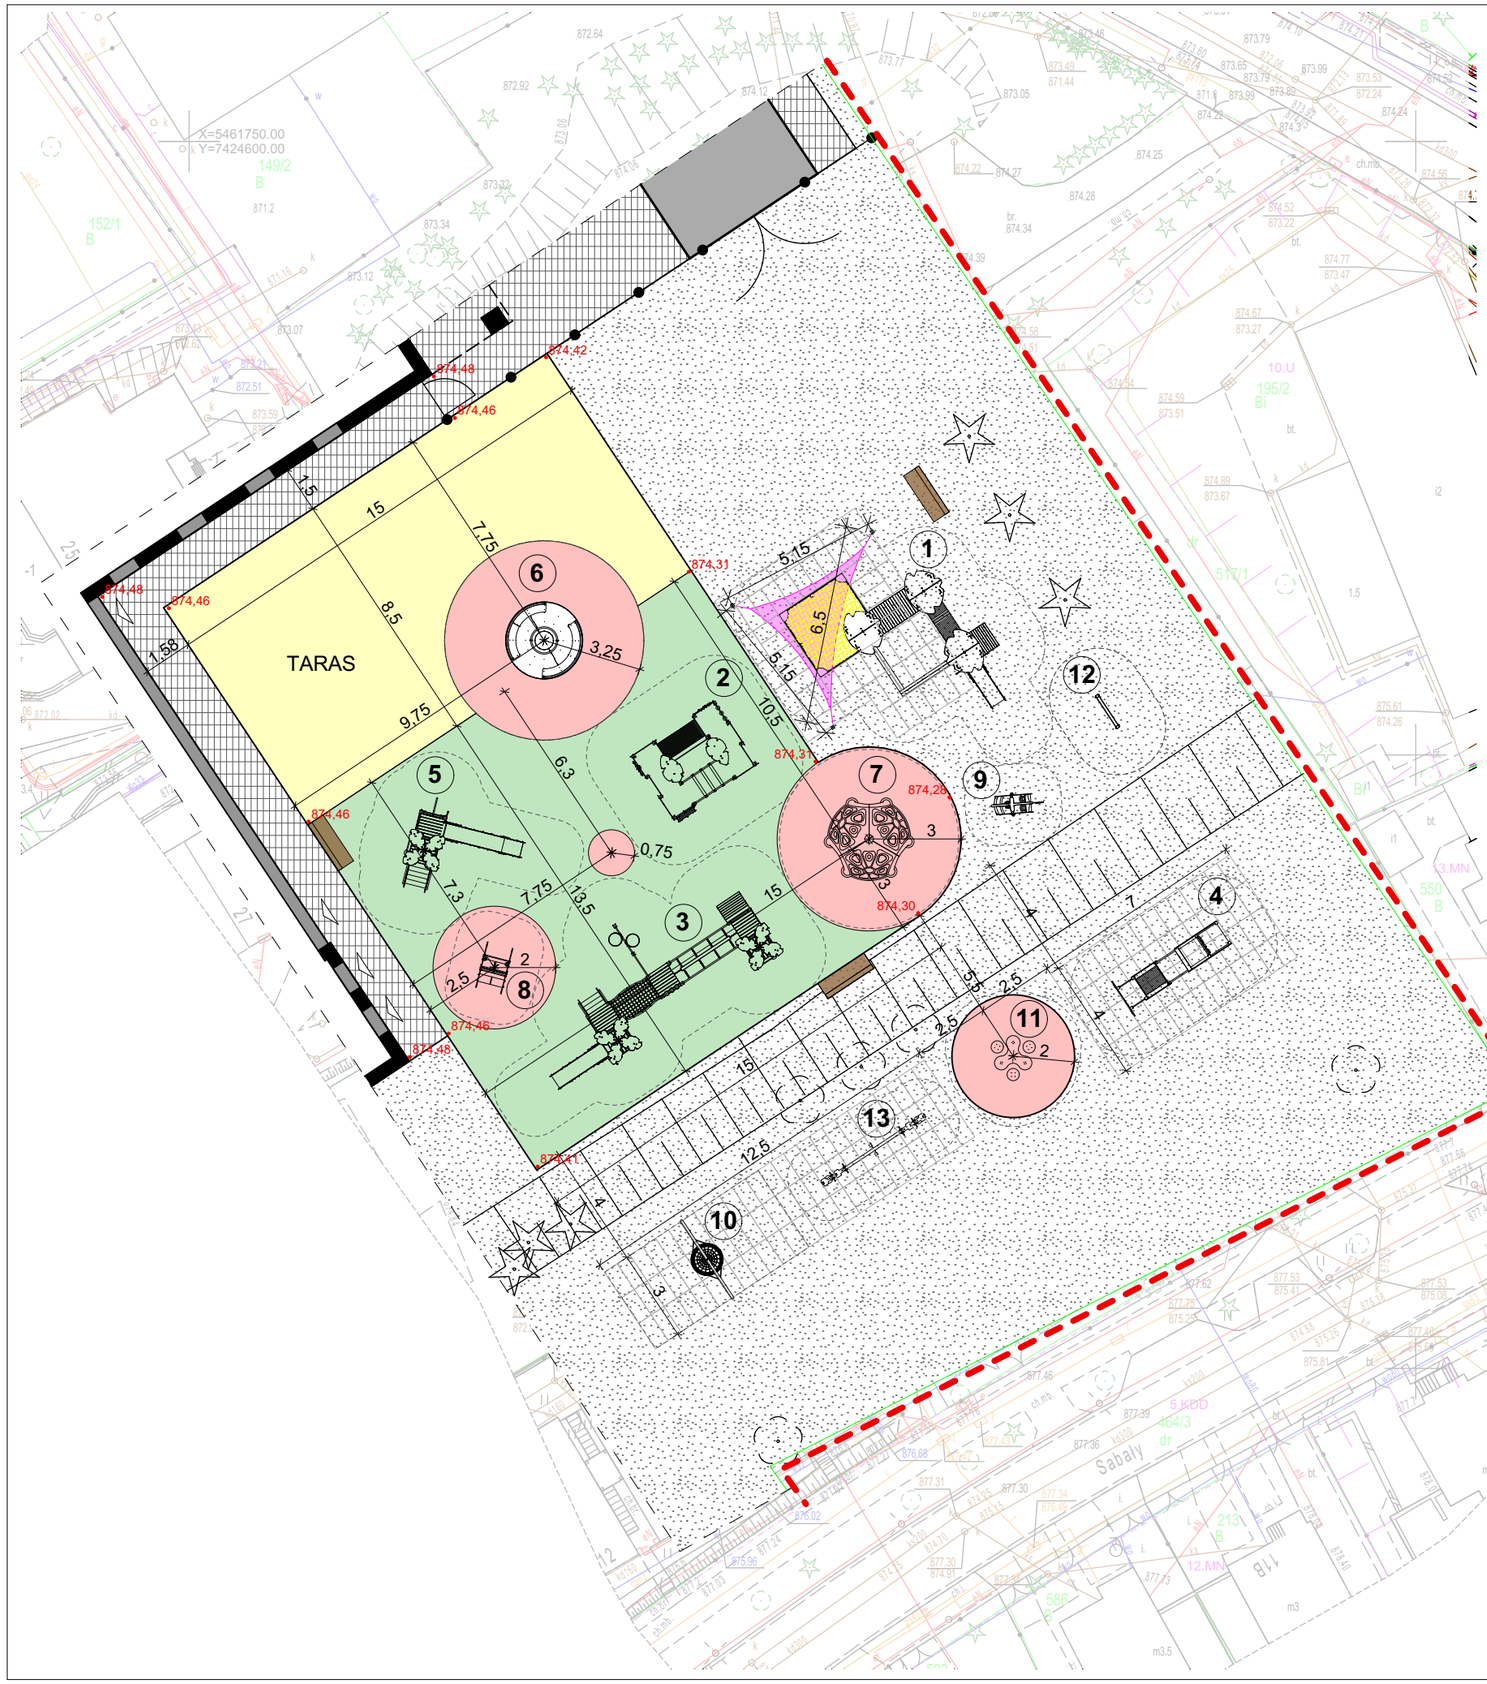

OZNACZENIA:

- TARAS - NAWIERZCHNIA ELASTYCZNA ZE SZTUCZNEJ TRAWY W KOLORZE ŻÓŁTYM (nie stanowi przestrzeni placu zabaw)
- PLAC ZABAW - NAWIERZCHNIA ELASTYCZNA ZE SZTUCZNEJ TRAWY W KOLORZE ZIELONYM
- PLAC ZABAW - NAWIERZCHNIA ELASTYCZNA ZE SZTUCZNEJ TRAWY W KOLORZE CZERWONYM
- NAWIERZCHNIA TRAWIASTA
- PIASEK
- NAWIERZCHNIA ELASTYCZNA Z MAT PRZEROSTOWYCH
- ŻAGIEL SŁONECZNY NAD PIASKOWNICĄ
- ŁAWKA DREWNIANO-STALOWA Z OPARCIEM 180cm
- 874,43 PROJEKTOWANA RZĘDNA TERENOWA

① ZESTAW ZABAWOWY NISKI Z PIASKOWNICĄ + osłona piaskownicy
maksymalna wysokość podestu: 55cm
wysokość urządzenia: 270cm
HIC: 55cm

② ZESTAW ZABAWOWY TYPU TOR PRZESZKÓD
maksymalna wysokość podestu: 30cm
wysokość urządzenia: 265cm
HIC: 30cm

③ ZESTAW ZABAWOWY ŚREDNI
maksymalna wysokość podestu: 90cm
wysokość urządzenia: 320cm
HIC: 90cm

④ ZESTAW ZABAWOWY CIĘŻARÓWKA
maksymalna wysokość podestu: 90cm
wysokość urządzenia: 1,75cm
HIC: 90cm

⑤ ZESTAW ZABAWOWY WYSOKI
maksymalna wysokość podestu: 136cm
wysokość urządzenia: 1,75cm
HIC: 136cm

⑥ KARUZELA INTEGRACYJNA
maksymalna wysokość podestu: 90cm
wysokość urządzenia: 1,75cm
HIC: 90cm

⑦ SKAŁKA WSPINACZKOWA
maksymalna wysokość podestu: 120cm
wysokość urządzenia: 120cm
HIC: 120cm

⑧ KIWAK TERENÓWKA
maksymalna wysokość podestu: 45cm
wysokość urządzenia: 86cm
HIC: 45cm

⑨ KIWAK HELIKOPTER
maksymalna wysokość podestu: 60cm
wysokość urządzenia: 125cm
HIC: 60cm

⑩ HUŚTAWKA BOCIANIE GNIAZDO
maksymalna wysokość podestu: 95cm
wysokość urządzenia: 215cm
HIC: 95cm

⑪ STOLIK ZABAWOWY
maksymalna wysokość podestu: -
wysokość urządzenia: 52cm
HIC: 52cm

⑫ TABLICA RYSUNKOWA DWUSTRONNA
maksymalna wysokość podestu: -
wysokość urządzenia: 125cm
HIC: -

⑬ HUŚTAWKA PODWÓJNA TYPU WAŻKA
maksymalna wysokość podestu: -
wysokość urządzenia: 43cm
HIC: 91cm

OBRZEŻE CHODNIKOWE 6x20x100cm

ZASYPKA Z GRUNTU RODZIMEGO STABILIZOWANA MECHANICZNIE

FUNDAMENT Z PÓŁSUCHEGO BETONU C12/15

NAWIERZCHNIA BEZPIECZNA PLACU ZABAW (maks. HIC=1,5m)	
SZTUCZNA TRAWA	1,2cm*
PODKŁAD ELASTYCZNY (zintegrowany z trawą)	3,5cm*
KRUSZYWO ŁAMANE 0-16mm	5,0cm
KRUSZYWO ŁAMANE 0-31mm	20,0cm
GEOWŁÓKNINA SEPARACYJNA 150g/m²	
PODSYPKA PIASKOWA	5,0cm

* ostateczna grubość zgodnie z technologią dostawcy

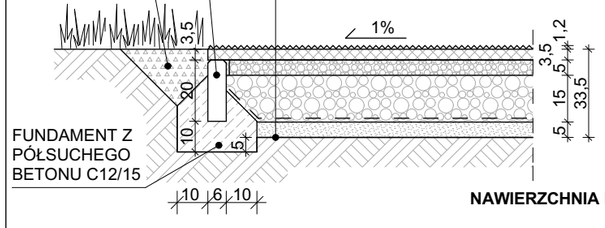

NAWIERZCHNIA PLACU ZABAW
skala 1:20

INWESTOR: GMINA MIASTO ZAKOPANE
UL. KOŚCIUSZKI 13, 34-500 ZAKOPANE

ADRES INWESTYCJI:
ul. Sabały 10
34-500 Zakopane
nr dz. ewid. 611, 465/5

BUDOWA PRZEDSZKOLA I ŻŁOBKA WRAZ Z ZAGOSPODAROWANIEM TERENU I INFRASTRUKTURĄ TECHNICZNĄ ORAZ ROBIÓRKA ISTNIEJĄCEGO PRZEDSZKOLA

JEDNOSTKA PROJEKTOWA:
SILESIA Architekci
ul. Rolna 43, 40-555 Katowice,
tel. 032 745 24 24, 601 639 719

Wykonawcy:		UPRAWNIENIA:	PODPIS:
Architektura:			
Projektował:	mgr inż. arch. Radomir Borodziuk	15/06/SLOKK upr.bud. w specj. architektonicznej	
Opracował:			
Sprawdził:			

UWAGI:
WYMIAROWANIE /m/

PLAC ZABAW PRZEDSZKOLA

BRANŻA: WIELOBRANŻOWY

SKALA: 1:200

DATA: 15.04.2025

FAZA: PROJEKT WYKONAWCZY

NUMER ARKUSZA: **Z.05**